










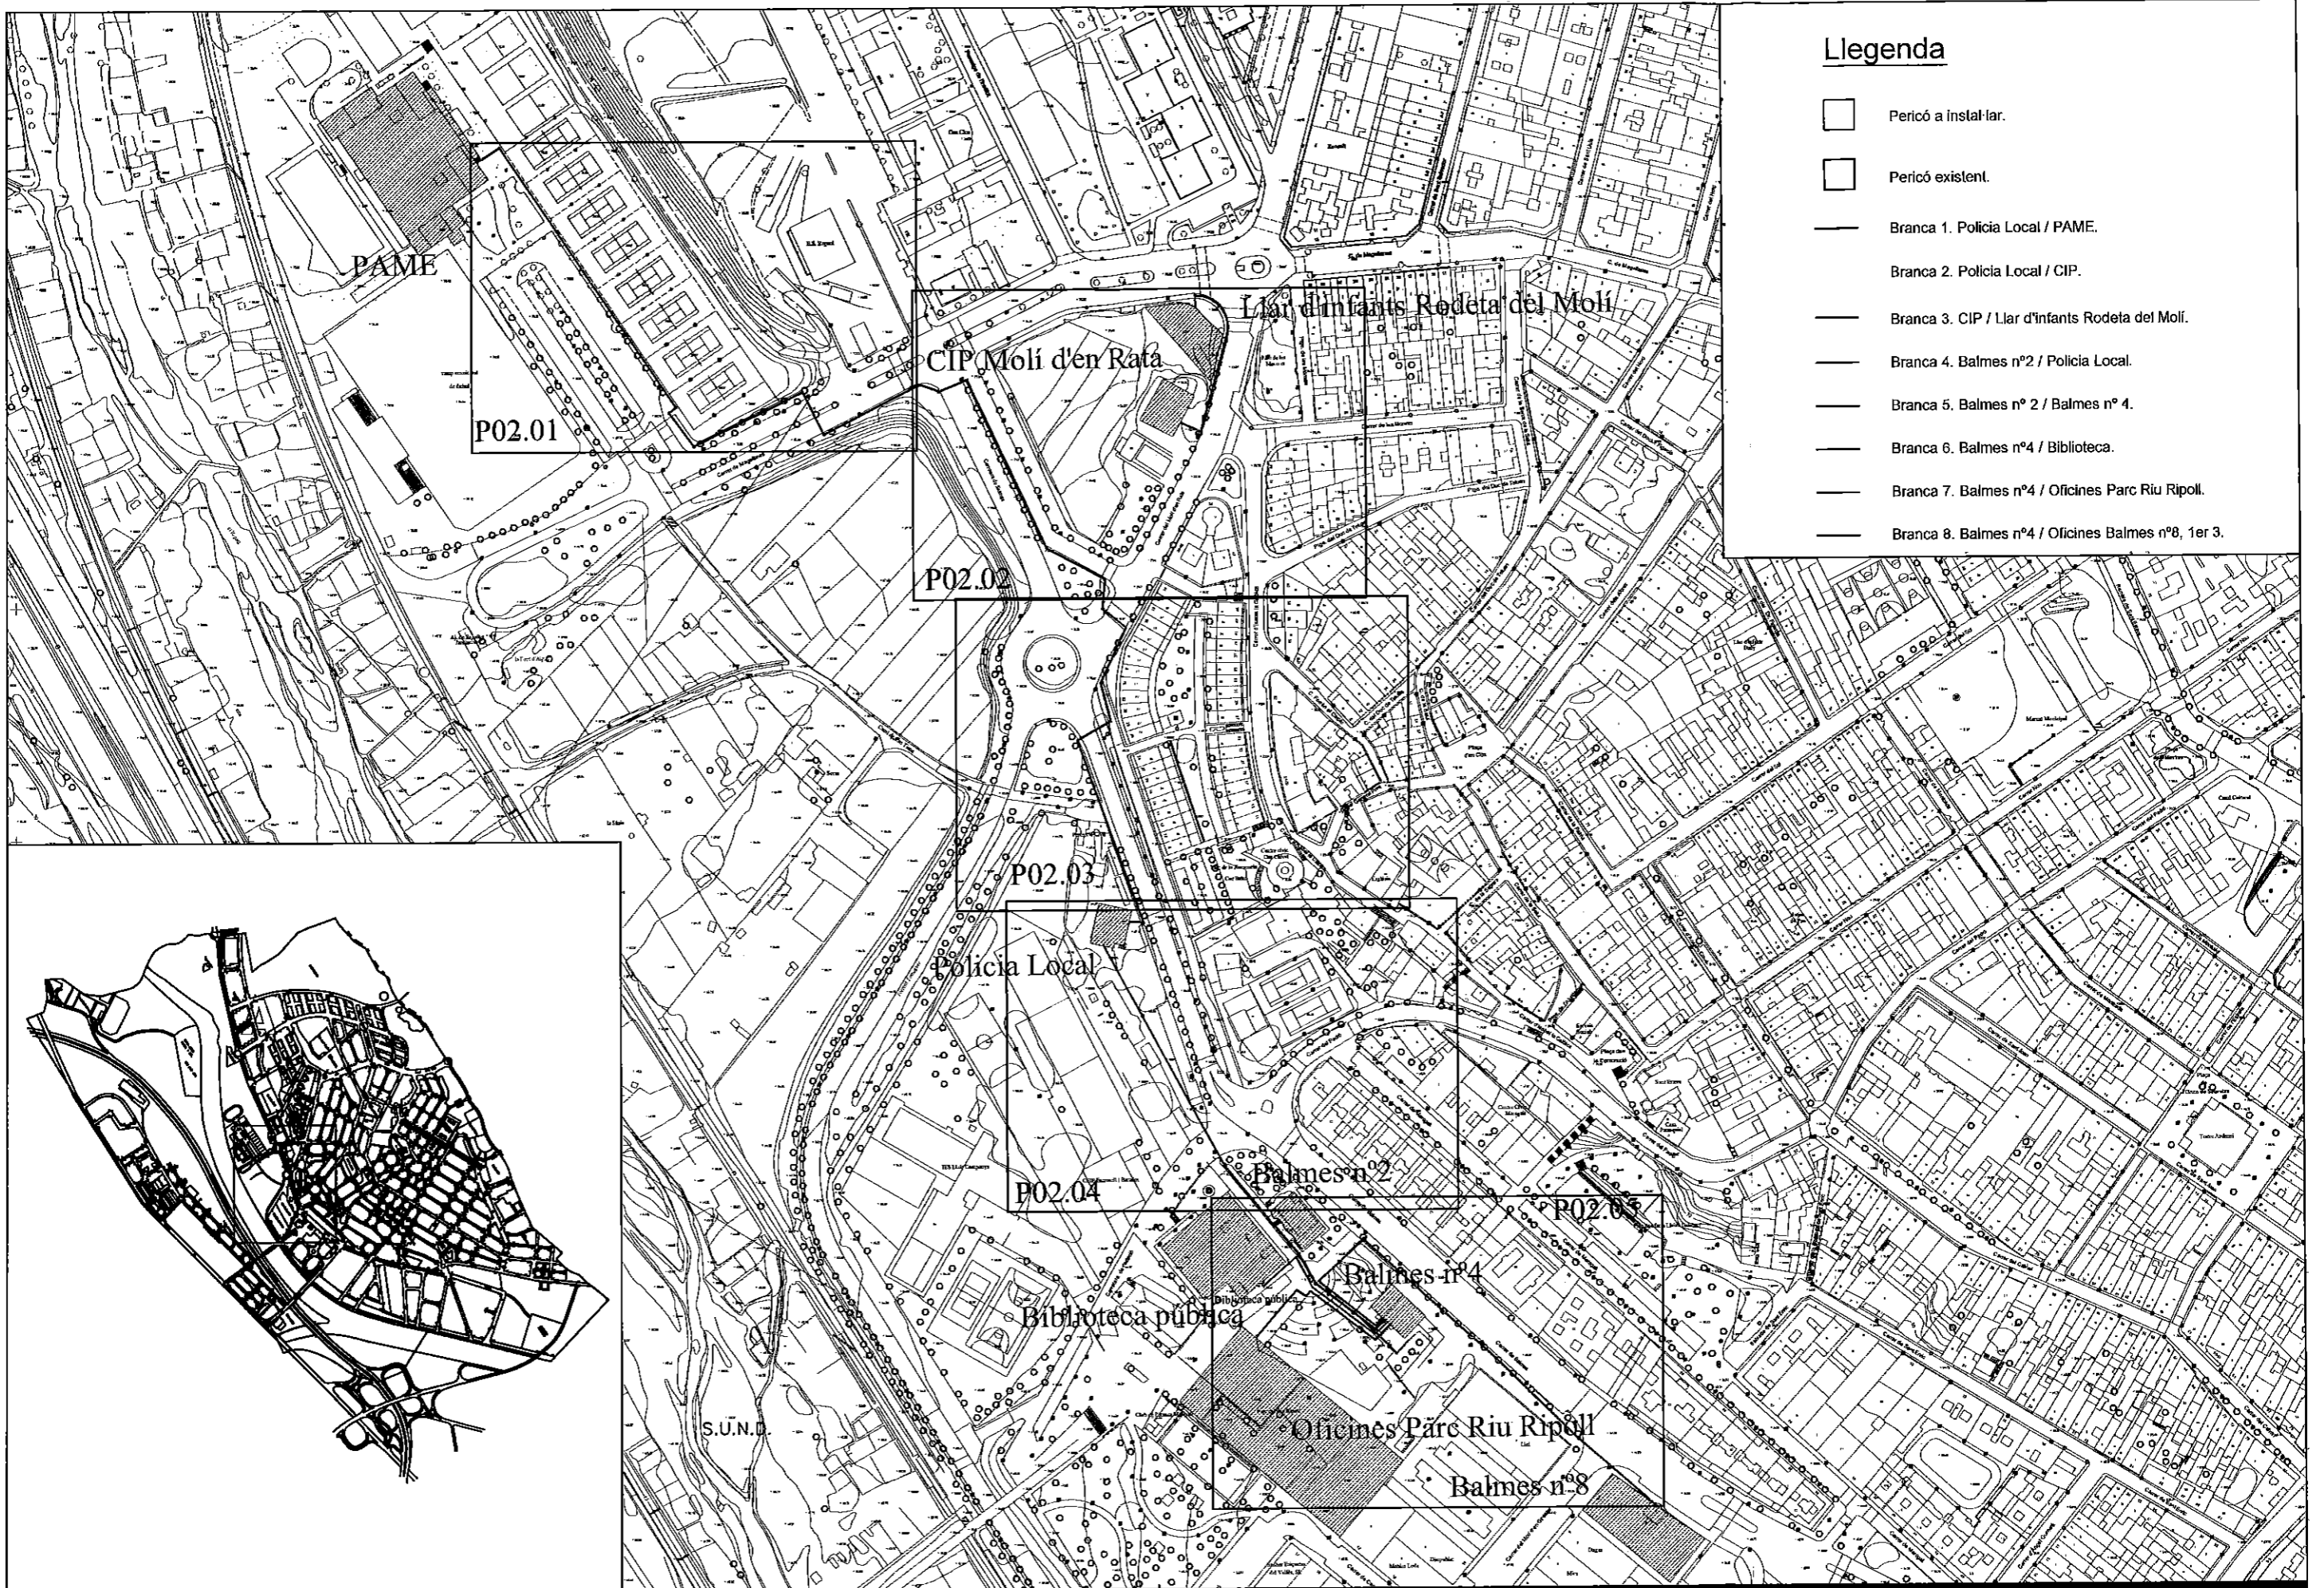


## **Plànols d'obra**

### **Emplaçament**



**Llegenda**

-  Pericó a instal·lar.
-  Pericó existent.
-  Branca 1. Policia Local / PAME.
-  Branca 2. Policia Local / CIP.
-  Branca 3. CIP / Llar d'infants Rodeta del Molí.
-  Branca 4. Balmes nº2 / Policia Local.
-  Branca 5. Balmes nº 2 / Balmes nº 4.
-  Branca 6. Balmes nº4 / Biblioteca.
-  Branca 7. Balmes nº4 / Oficines Parc Riu Ripoll.
-  Branca 8. Balmes nº4 / Oficines Balmes nº8, 1er 3.

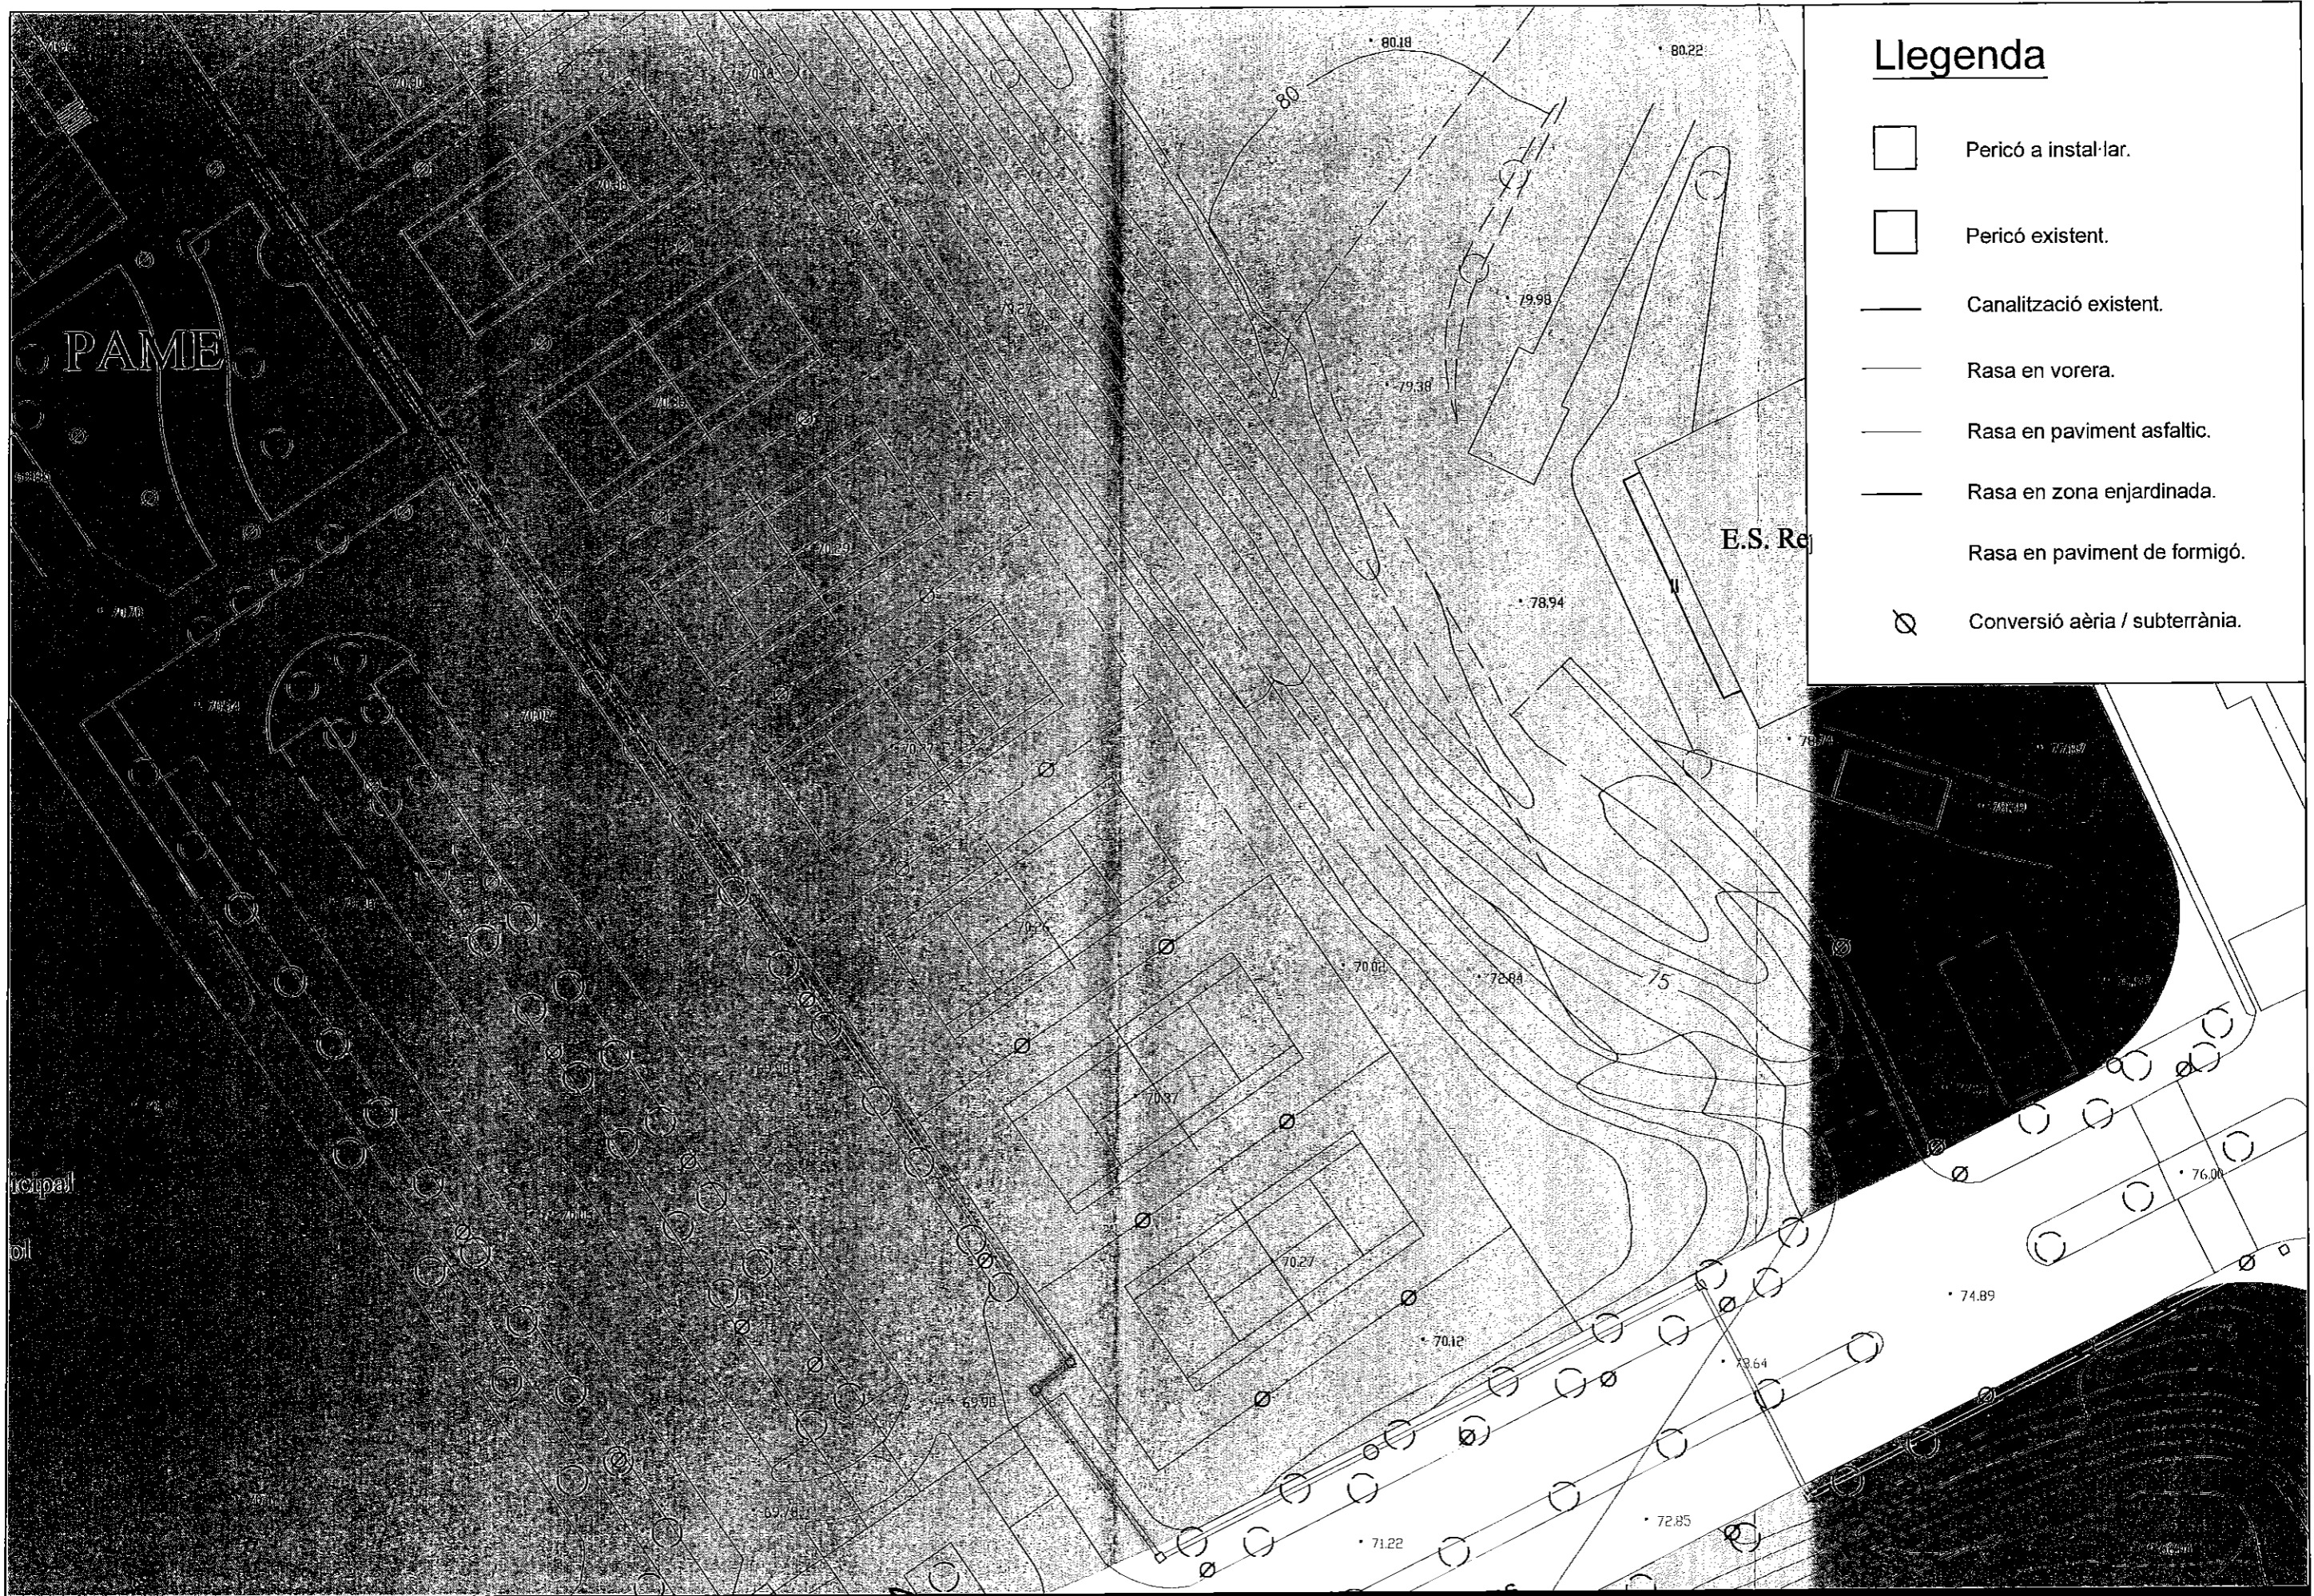










## Llegenda


- Pericó a instal·lar.
- Pericó existent.
- Canaltzació existent.
- Rasa en vorera.
- Rasa en paviment asfàltic.
- Rasa en zona enjardinada.
- Rasa en paviment de formigó.
- ⊗ Conversió aèria / subterrània.

# Llar d'infants Rodeta del Molí


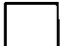

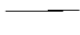

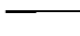


## Llegenda

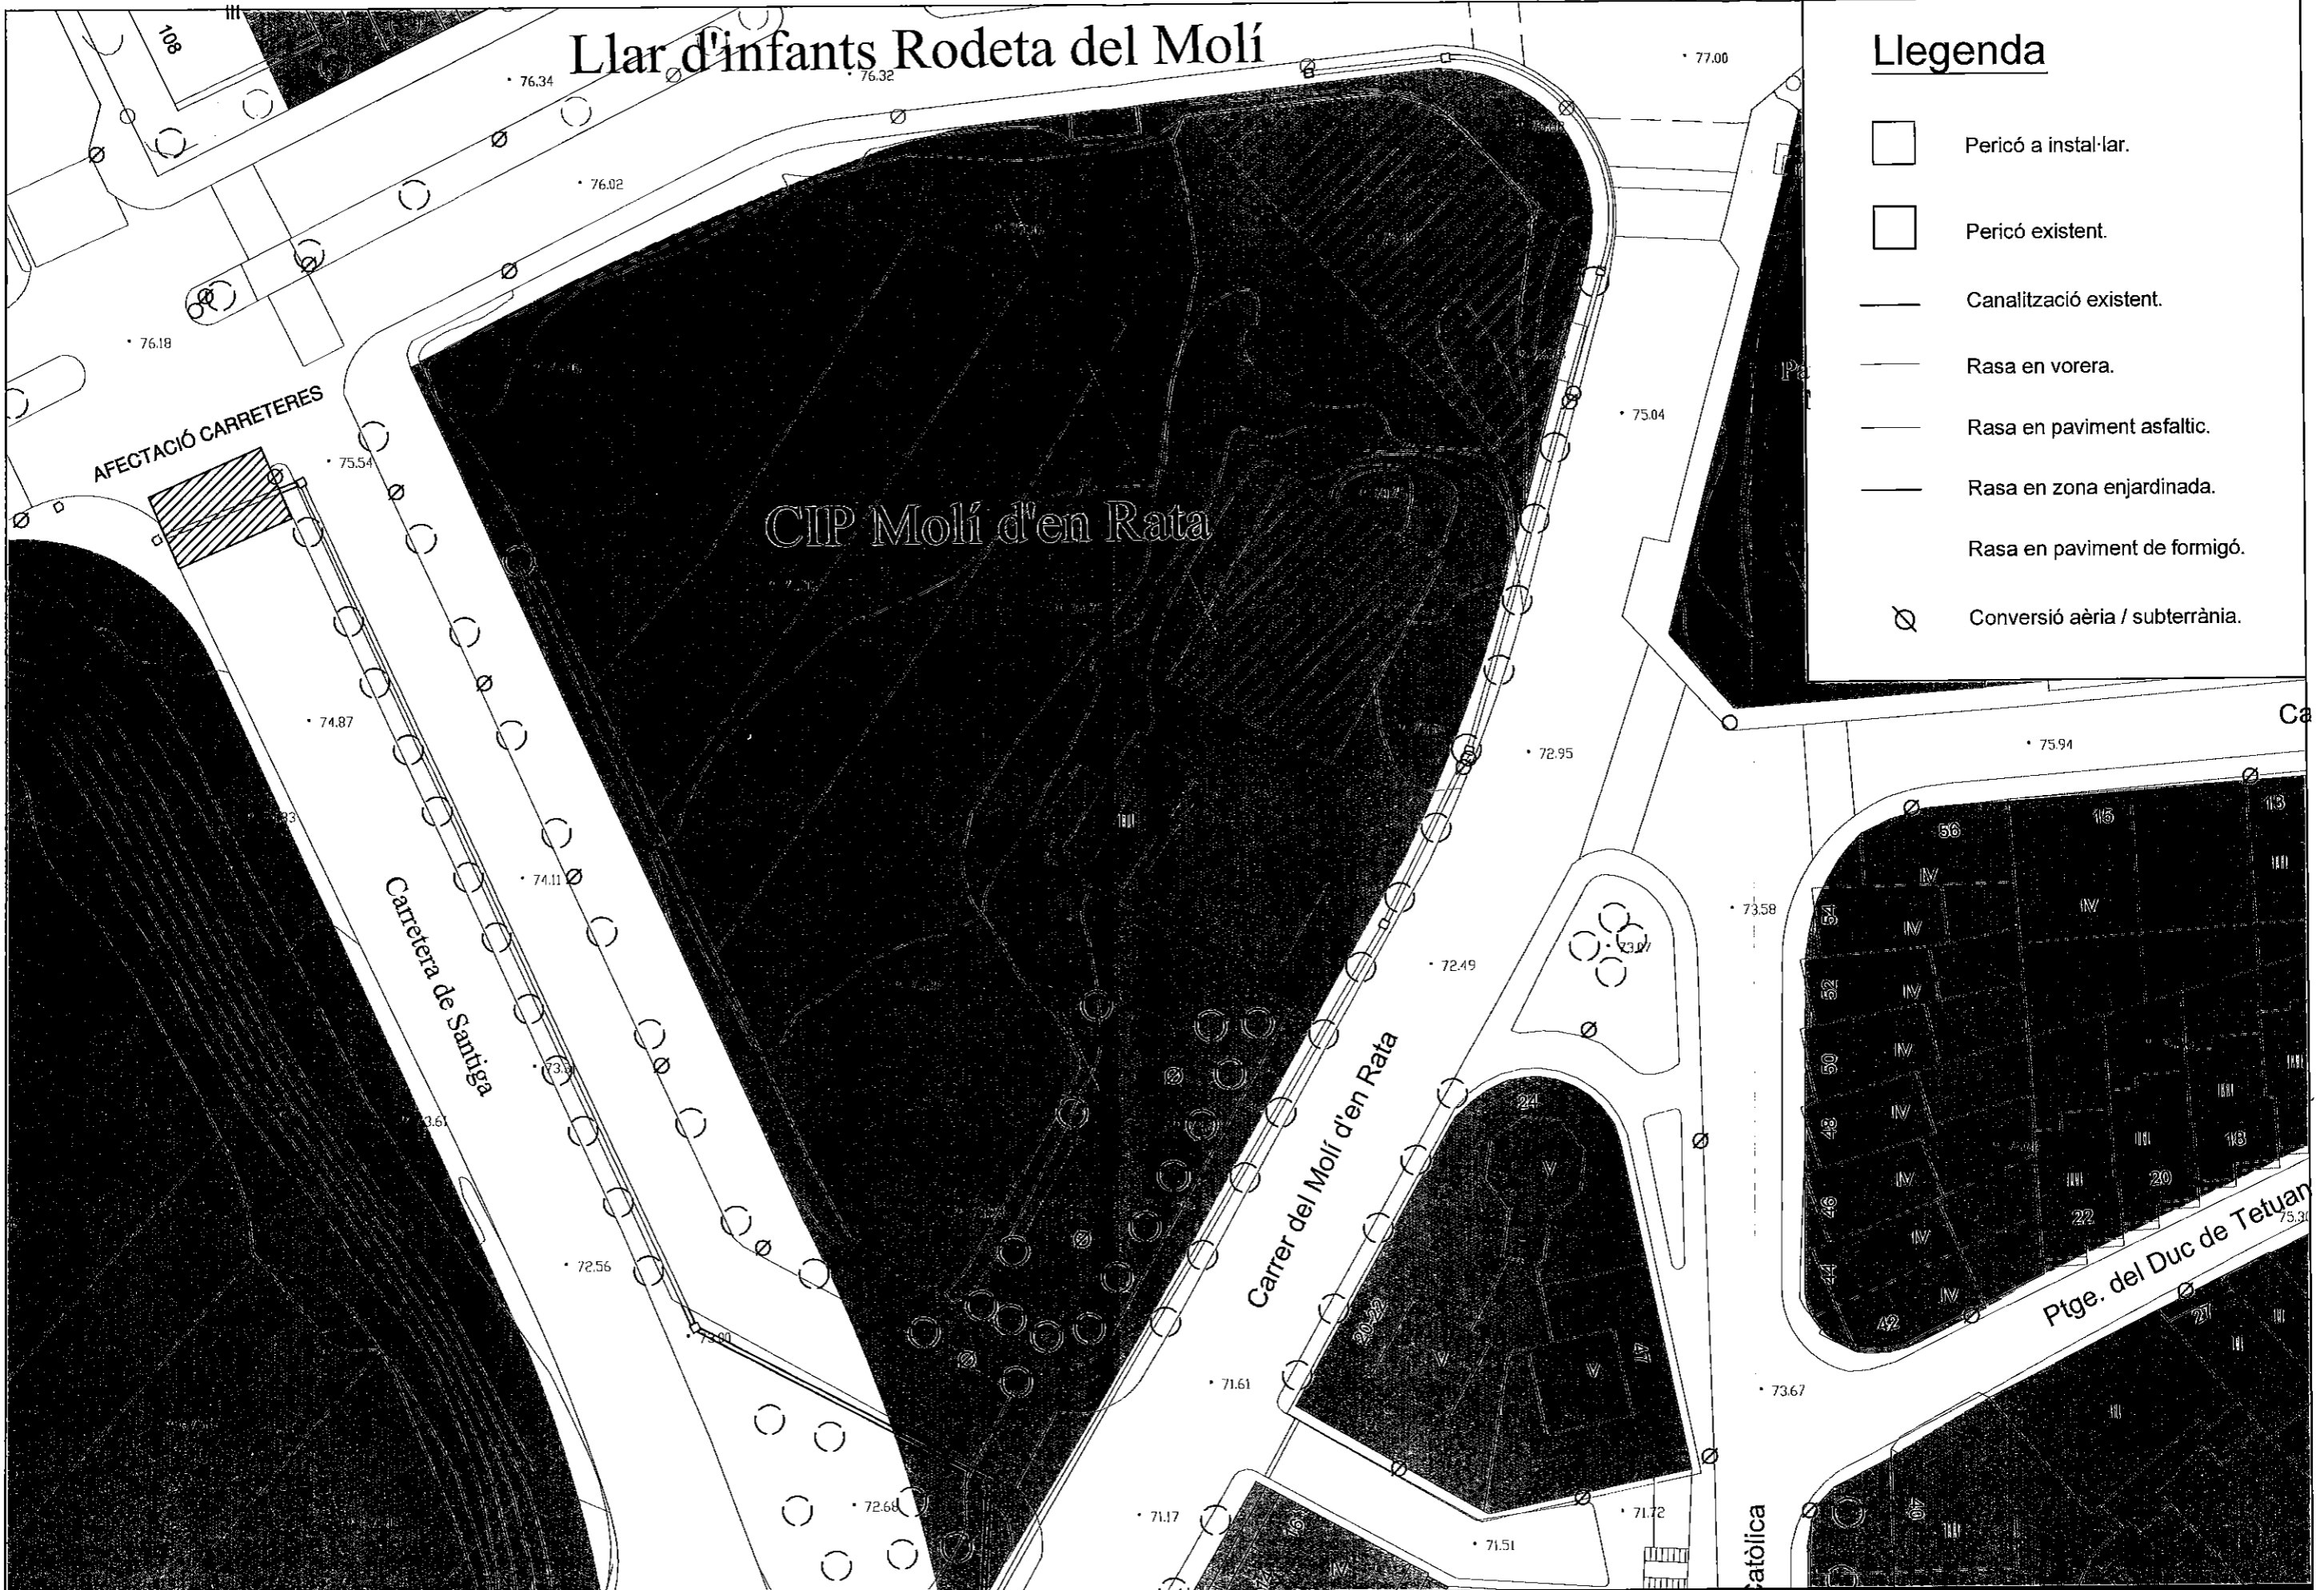
-  Pericó a instal·lar.
-  Pericó existent.
-  Canalització existent.
-  Rasa en vorera.
-  Rasa en paviment asfàltic.
-  Rasa en zona enjardinada.
-  Rasa en paviment de formigó.
-  Conversió aèria / subterrània.

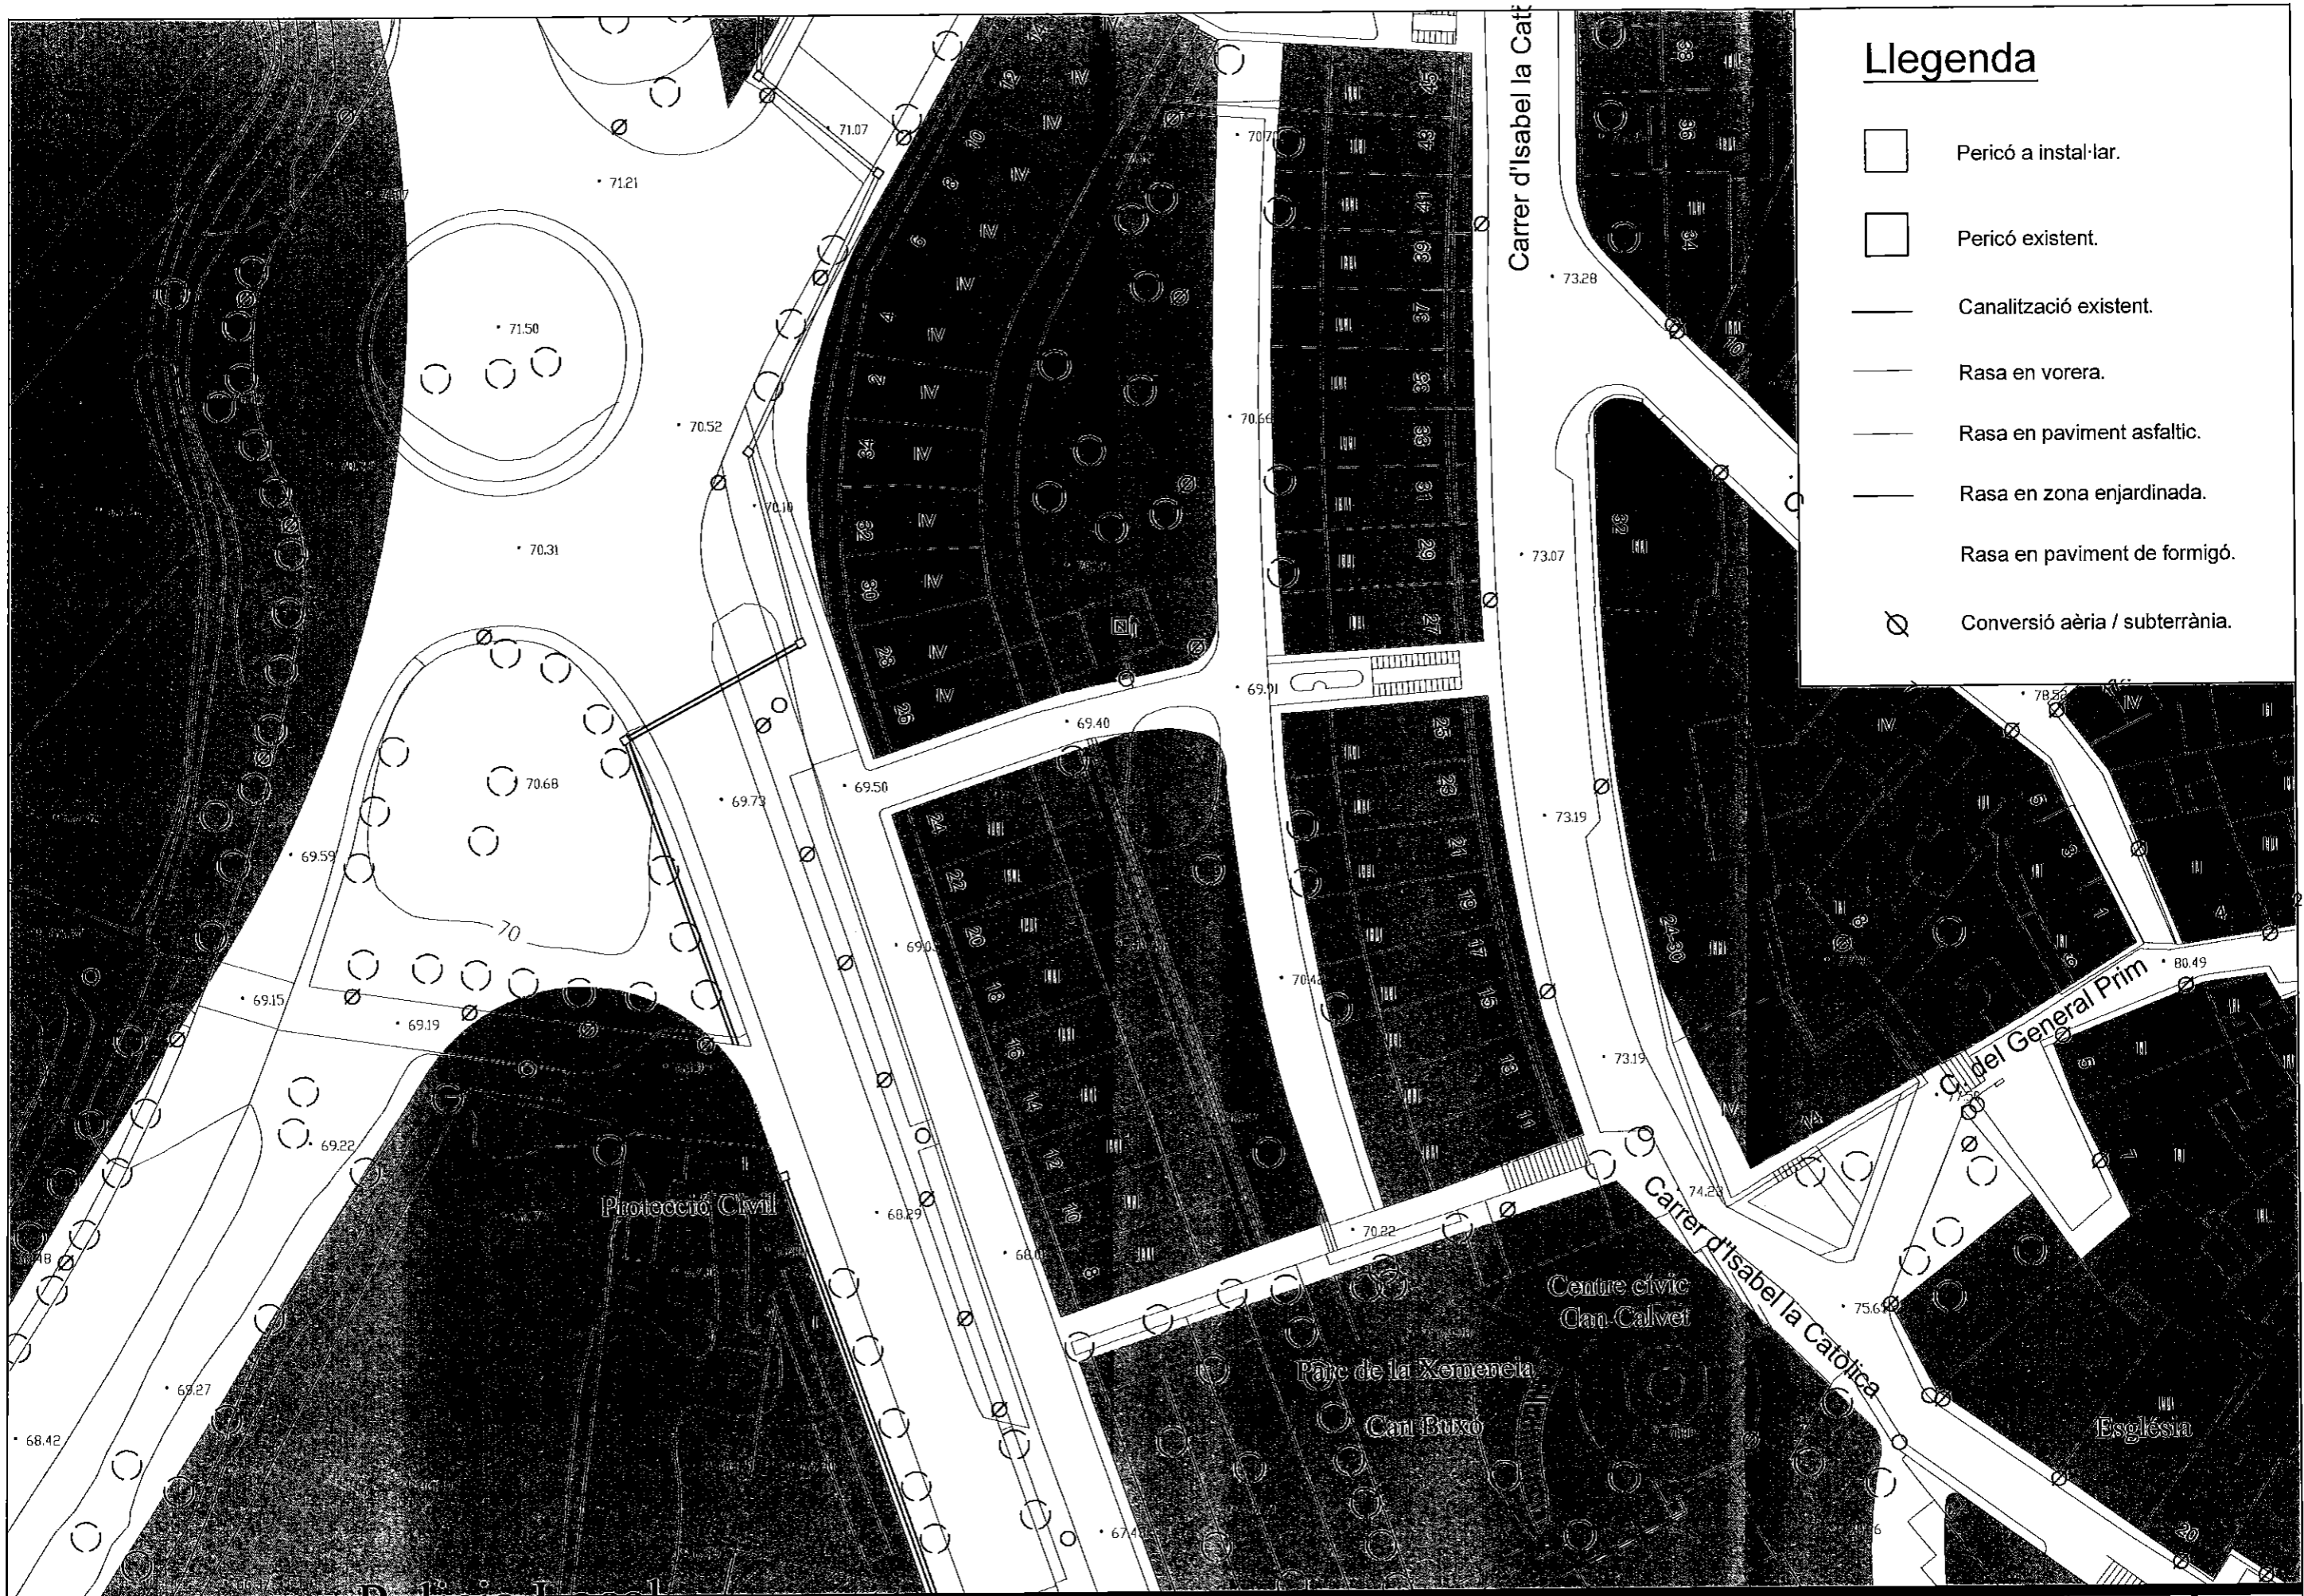



### Llegenda

-  Pericó a instal·lar.
-  Pericó existent.
-  Canalització existent.
-  Rasa en vorera.
-  Rasa en paviment asfàltic.
-  Rasa en zona enjardinada.
-  Rasa en paviment de formigó.
-  Conversió aèria / subterrània.

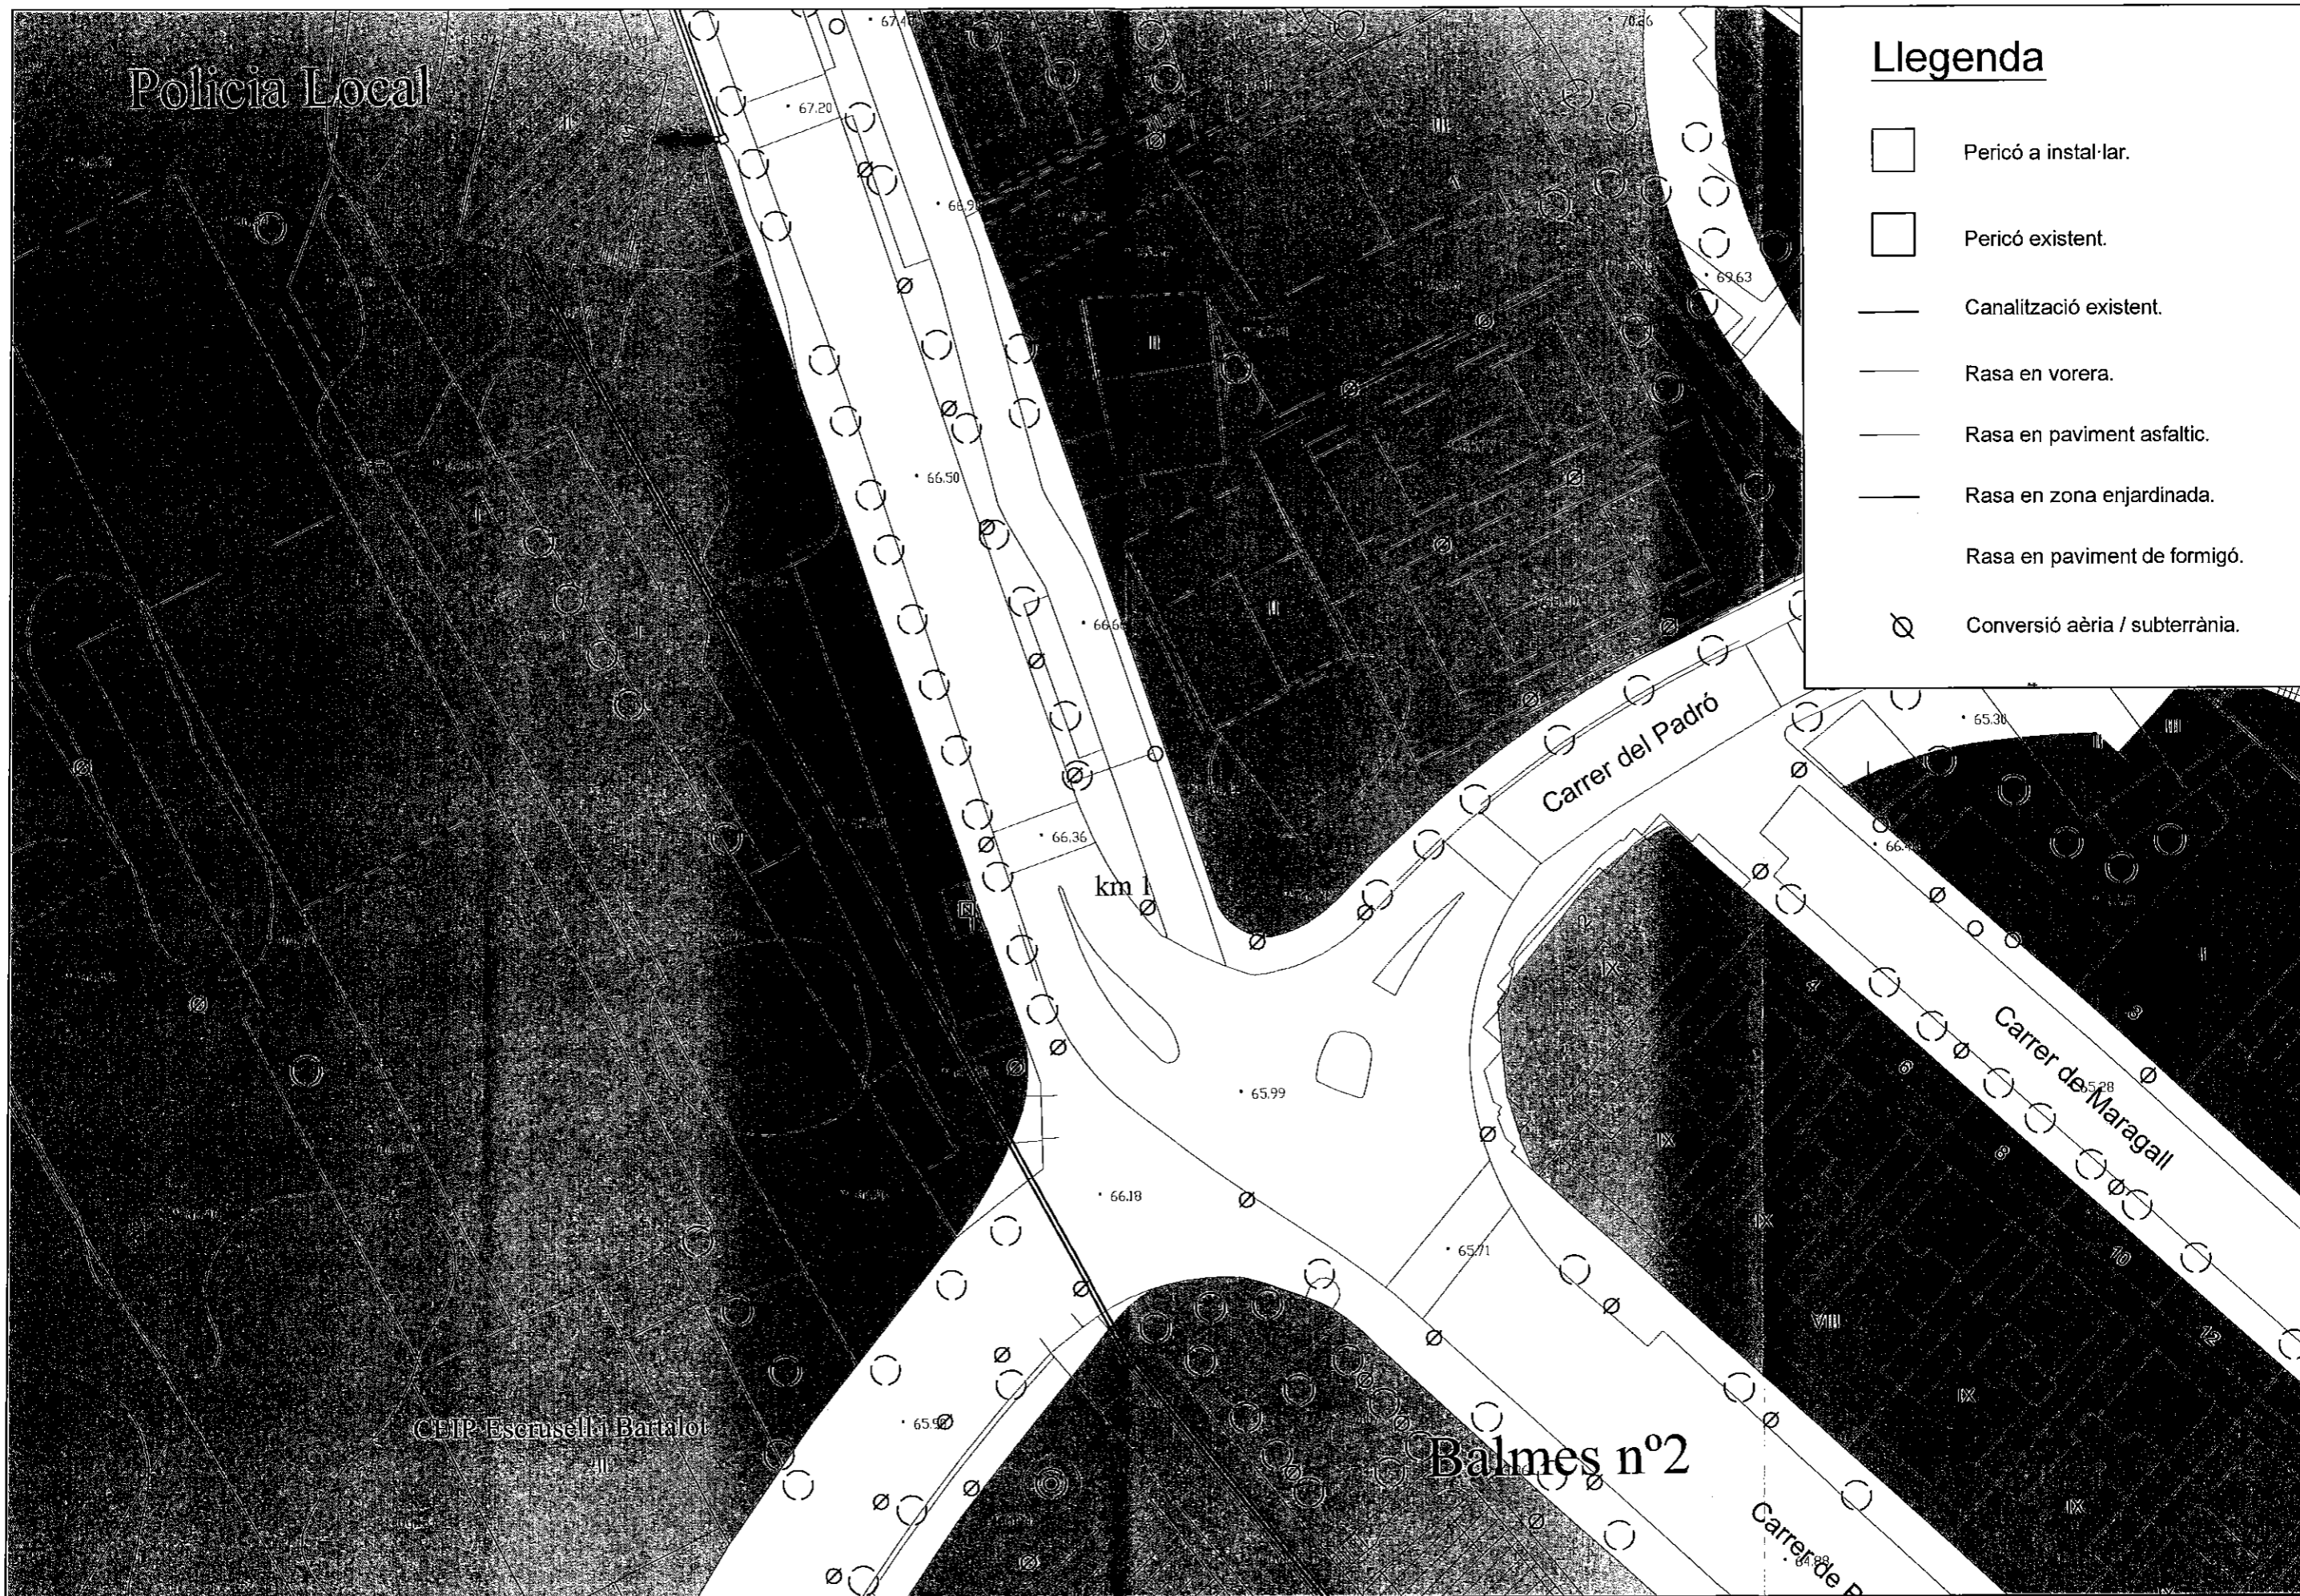

### Llegenda

- Pericó a instal·lar.
- Pericó existent.
- Canalització existent.
- Rasa en vorera.
- Rasa en paviment asfàltic.
- Rasa en zona enjardinada.
- Rasa en paviment de formigó.
- Conversió aèria / subterrània.

Policia Local


CEIP Escuelas Bartolomé

Balmes nº2






 


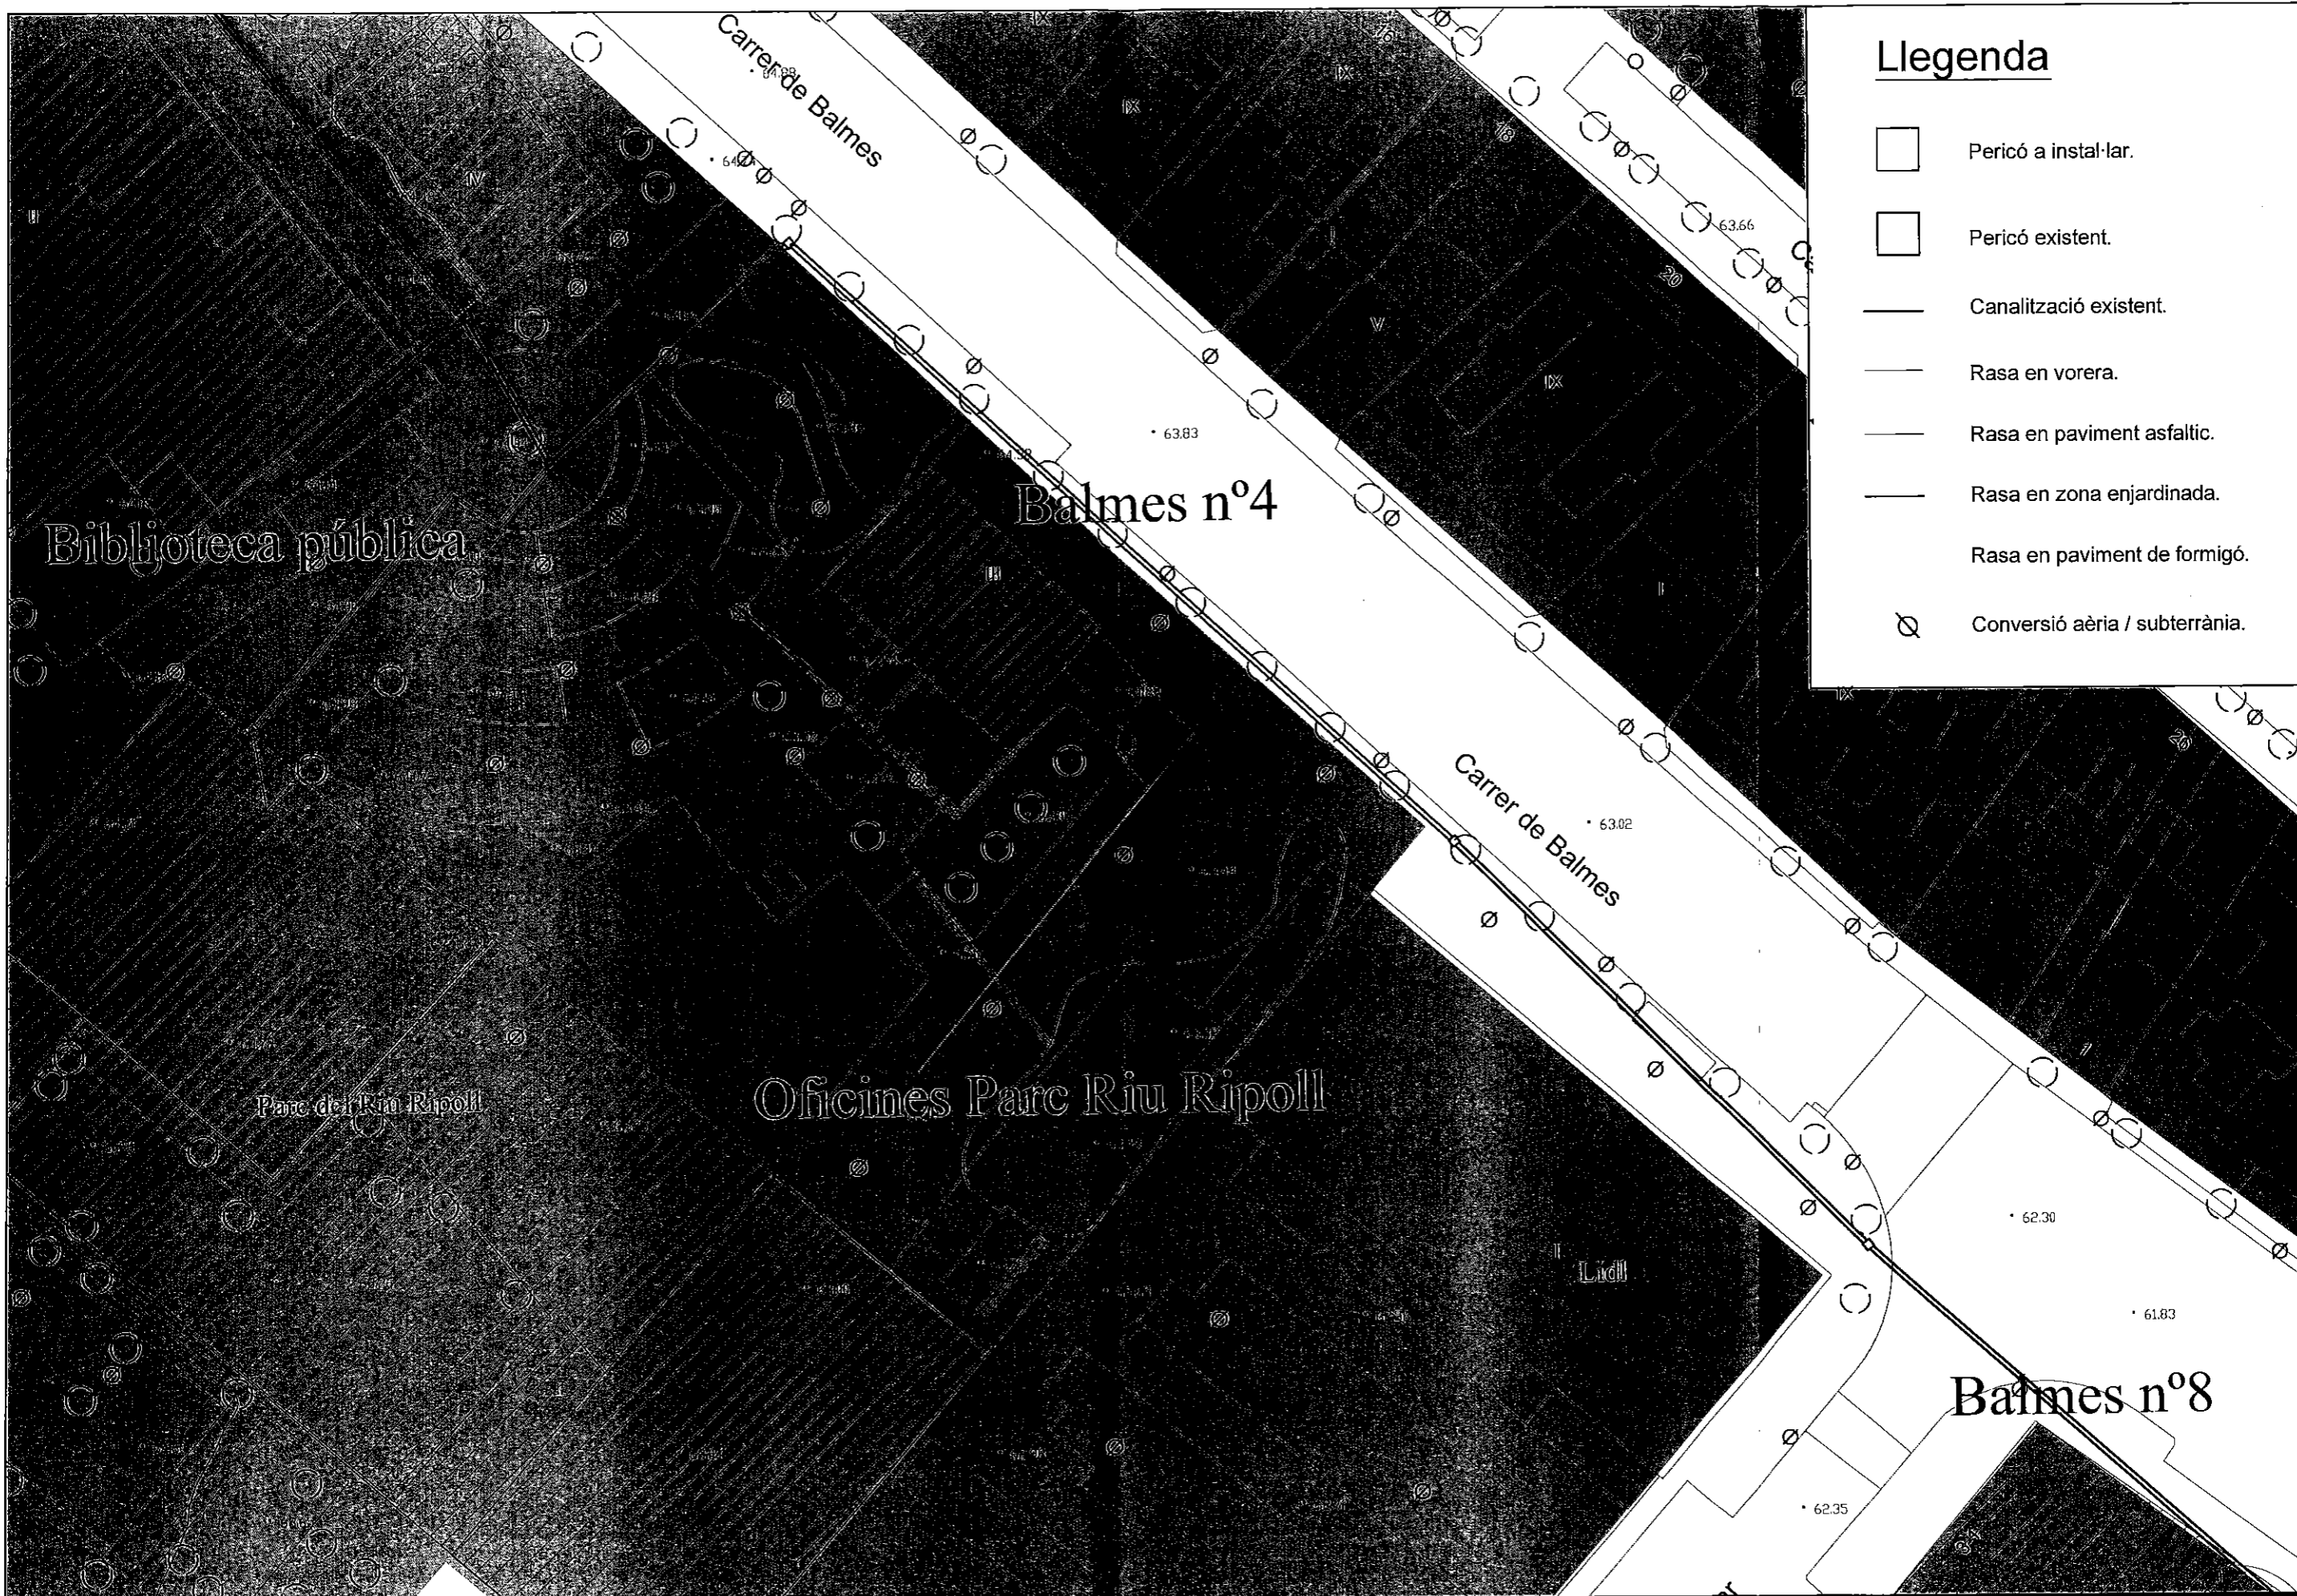Carrer del Padró


Carrer de Maragall

Carrer de P...




### Llegenda

-  Pericó a instal·lar.
-  Pericó existent.
-  Canalització existent.
-  Rasa en vorera.
-  Rasa en paviment asfàltic.
-  Rasa en zona enjardinada.
-  Rasa en paviment de formigó.
-  Conversió aèria / subterrània.

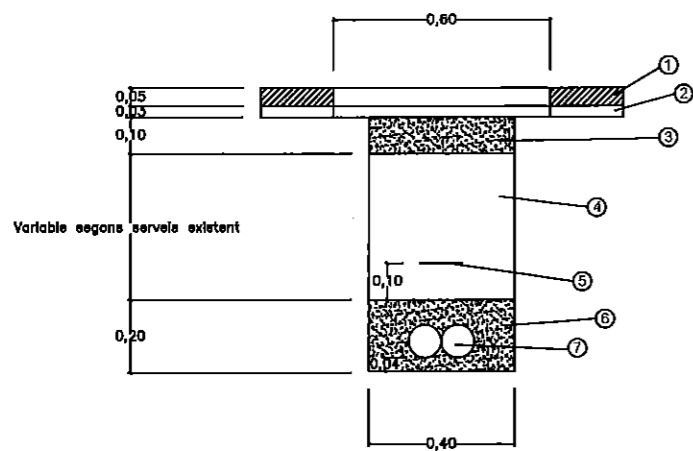


- ① Paviment rigid de tipus panot 20x20x4cm.
- ② Morter de suport.
- ③ Base de formigó HM-20.
- ④ Reblert de material procedent de la pròpia excavació o terres adequades. Compactació 98 PM.
- ⑤ Cinta senyalitzadora.
- ⑥ Prisma de formigó HM-20.
- ⑦ Tub de PVC de 90mm.

DETALL DE RASA EN VORERA DE PANOT

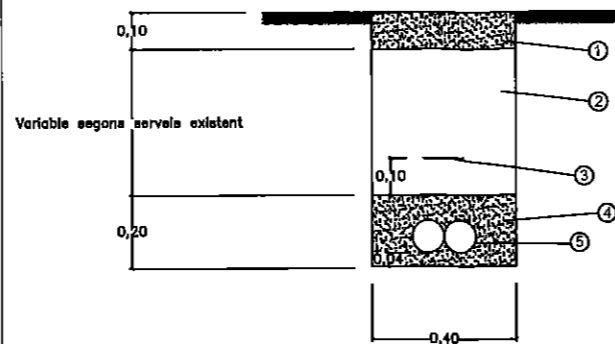


- ① Formigó HM-20. Reglejat.
- ② Reblert de material procedent de la pròpia excavació o terres adequades. Compactació 98 PM.
- ③ Cinta senyalitzadora.
- ④ Prisma de formigó HM-20.
- ⑤ Tub de PVC de 90mm.

DETALL DE RASA EN VORERA DE FORMIGÓ

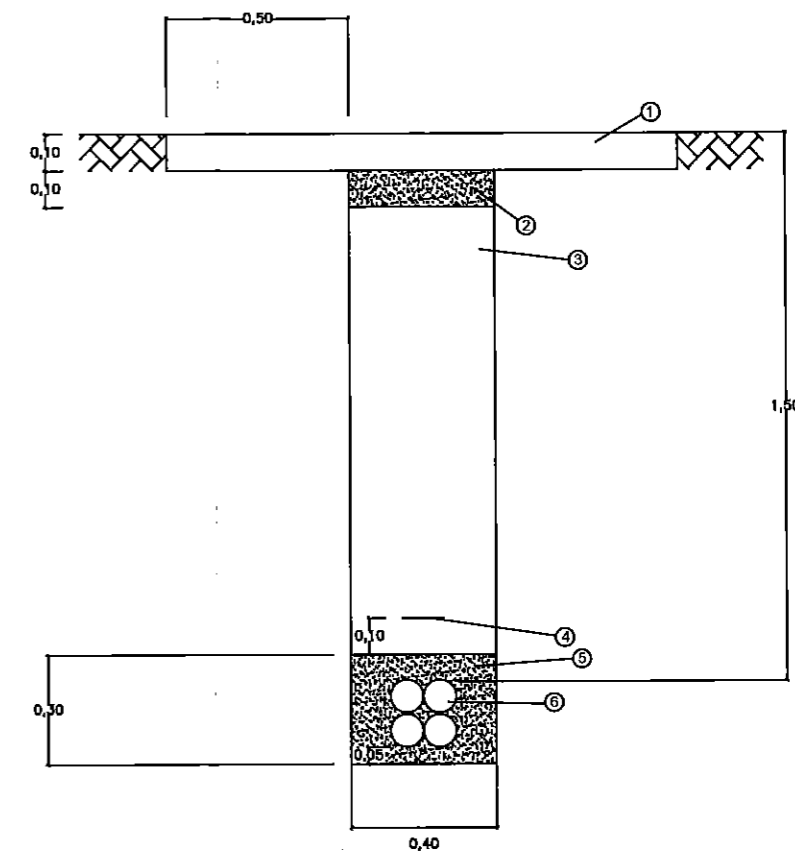

- ① Paviment asfàltic en calent tipus S-12 (AC 16 surf 35/50) amb reg d'adherència ECR-1 i segellat de les juntes amb el paviment asfàltic existent.
- ② Base de formigó HM-20.
- ③ Reblert de material procedent de la pròpia excavació o terres adequades. Compactació 98 PM.
- ④ Cinta senyalitzadora.
- ⑤ Prisma de formigó HM-20.
- ⑥ Tub de PVC de 90mm.


DETALL DE RASA EN ASFALT COMPETÈNCIA CARRETERES GENERALITAT DE CATALUNYA

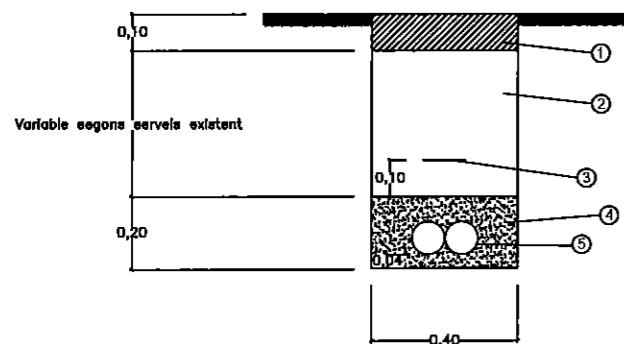

- ① Terra vegetal.
- ② Reblert de material procedent de la pròpia excavació o terres adequades. Compactació 98 PM.
- ③ Cinta senyalitzadora.
- ④ Prisma de formigó HM-20.
- ⑤ Tub de PVC de 90mm.

DETALL DE RASA ZONA ENJARDINADA

E 1/20

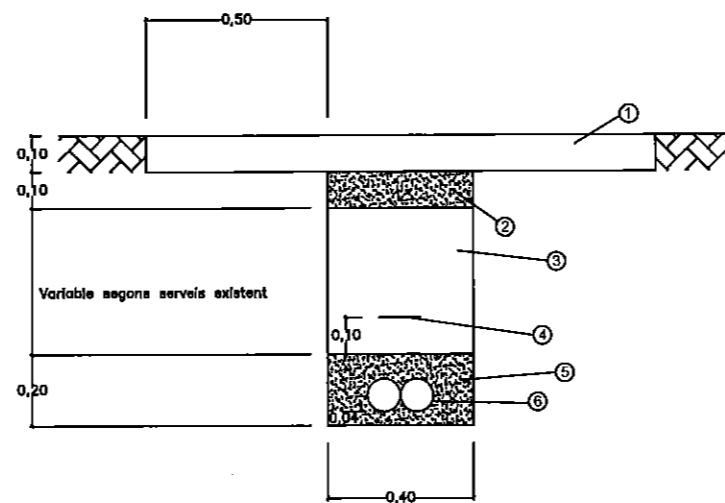

- ① Paviment asfàltic en calent tipus S-12 (AC 16 surf 35/50) amb reg d'adherència ECR-1 i segellat de les juntes amb el paviment asfàltic existent.
- ② Base de formigó HM-20.
- ③ Reblert de material procedent de la pròpia excavació o terres adequades. Compactació 98 PM.
- ④ Cinta senyalitzadora.
- ⑤ Prisma de formigó HM-20.
- ⑥ Tub de PVC de 90mm.


DETALL DE RASA EN ASFALT

E 1/20



- Paviment VORERA:**
- 01 Panot 20 x 20 x 4 cm
  - 02 Capa de mortero, 2,5 cm
  - 03 Capa base de formigó HM-20, 20 cm
  - 04 Base granular de tot-ú artificial, 20 cm


- Paviment VIAL:**
- x Eliminació de capa superior existent
  - 05 Aplicació d'una nova capa:  
Reg d'adherència ECR-1  
Mescla bituminosa D-12, 5 cm
  - x Capes existents

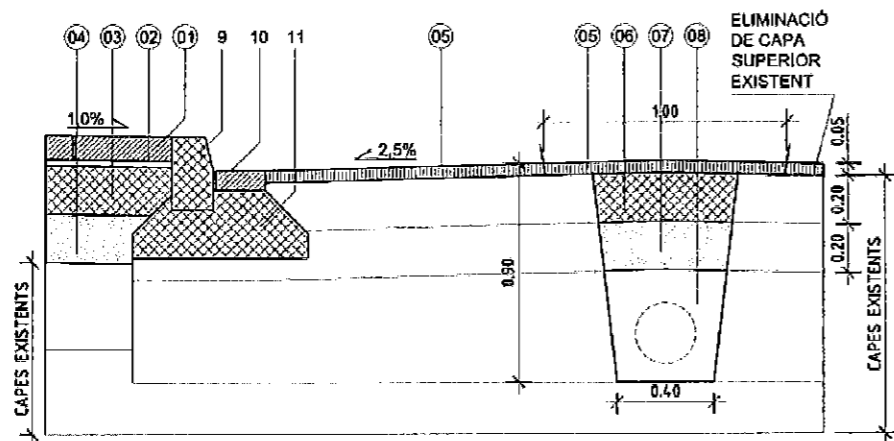


- Elements del VIAL:**
- 9 Vorada, 14-17 x 28 x 100
  - 10 Rigola, 20 x 20 x 8
  - 11 Formigó HM-20, 20 cm
  - + Gual remontable, 14-17 x 28 x 50

- Rasa VIAL:**
- 05 Mescla bituminosa D-12, 5 cm  
Reg d'adherència ECR-1
  - 06 Capa base de formigó HM-20, 20 cm
  - 07 Base granular de tot-ú artificial, 20 cm mín.
  - 08 Capa de sorra compactada (segons tipus de rasa)


SECCIÓ TIPUS CARRER

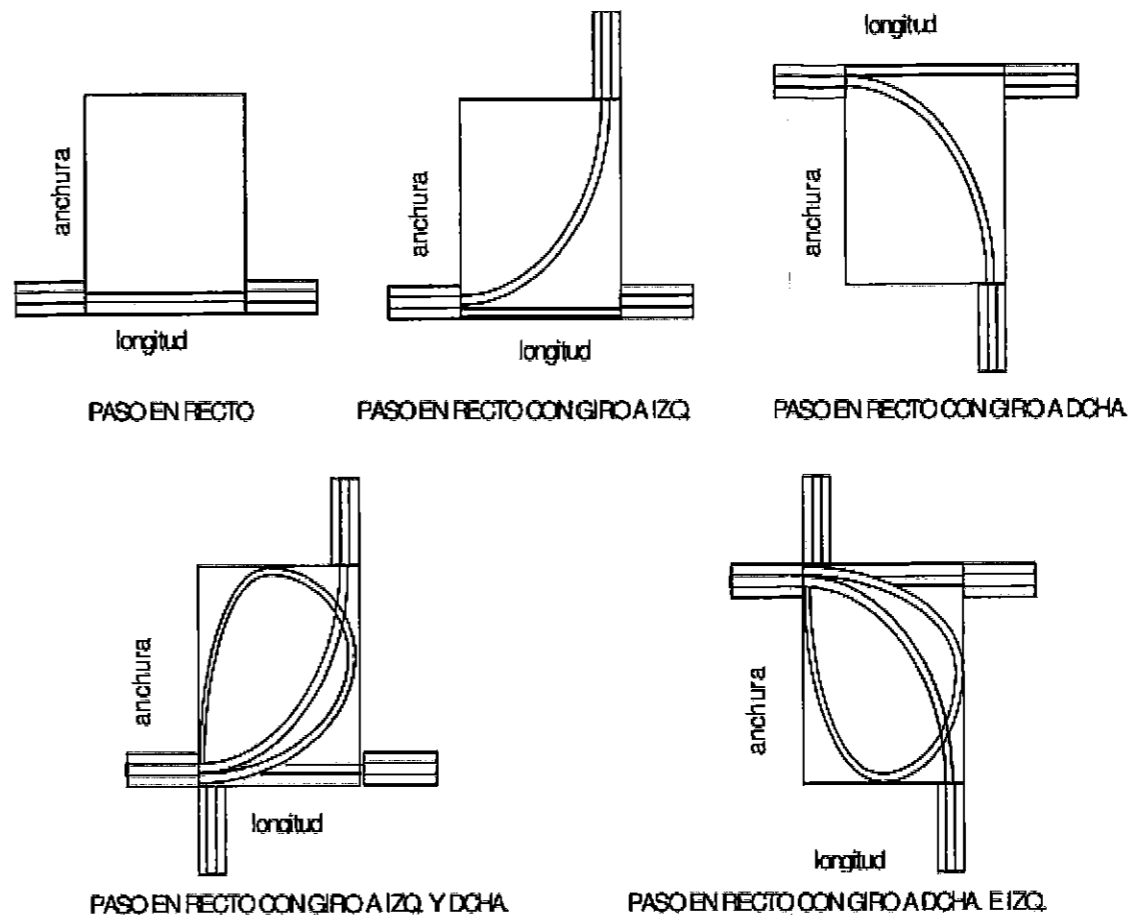


DETALL PAS DE FIBRA EN PERICONS

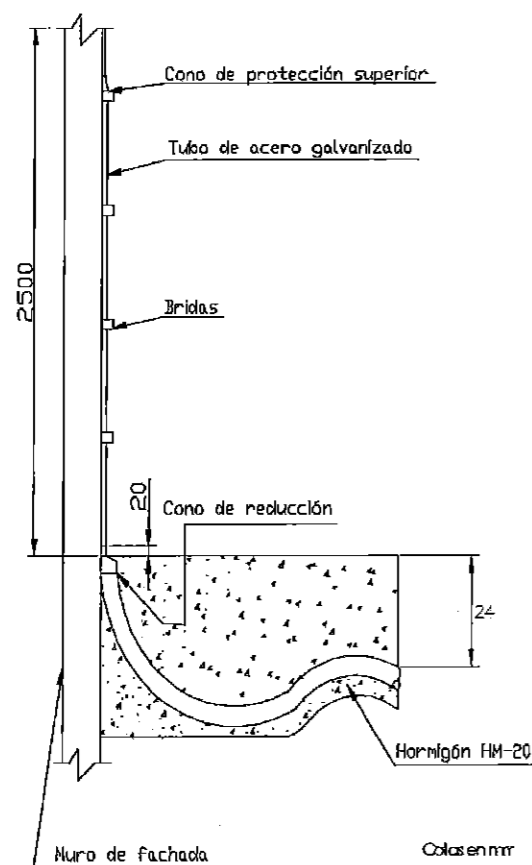

DETALL CONVERSIÓ SOTERRADA / AÈRIA

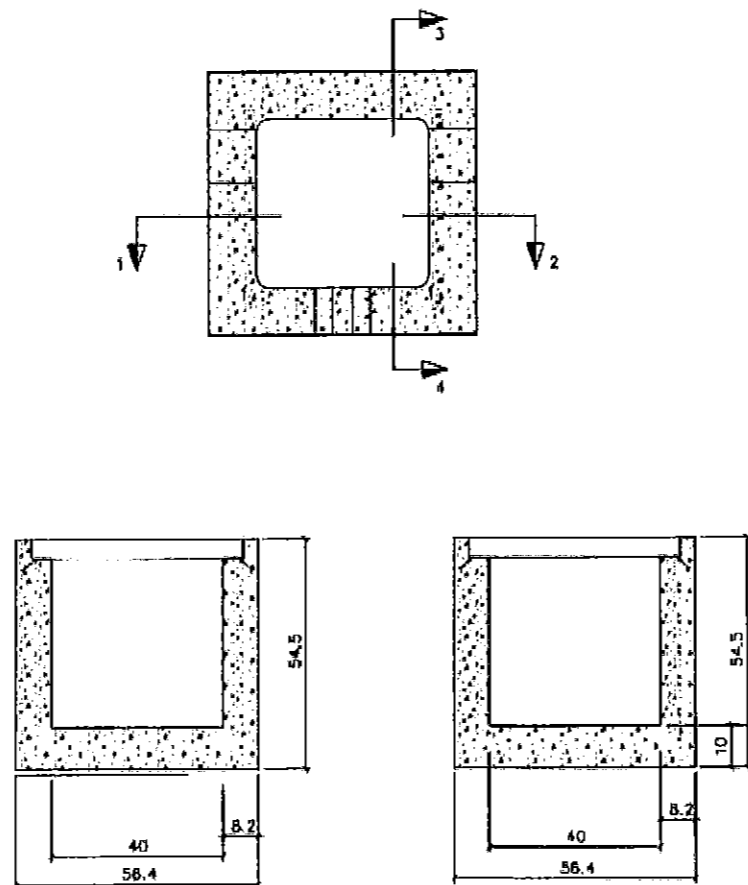


DETALL PERICÓ 40X40CM

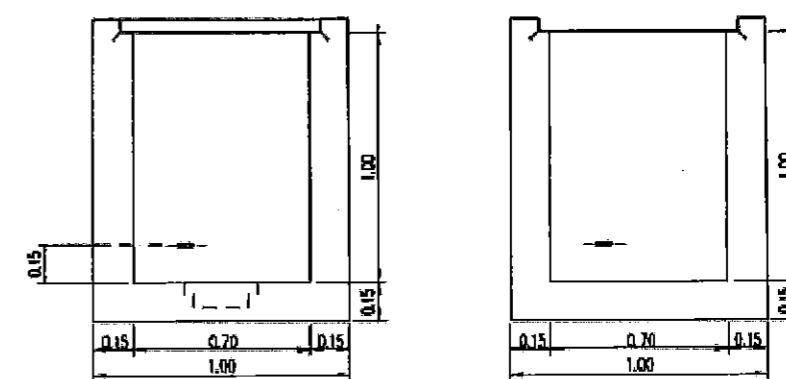


SECCIÓ A-A

SECCIÓ B-B

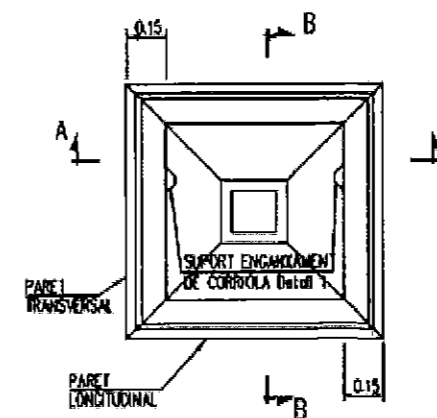



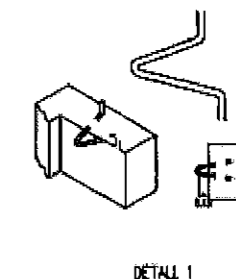


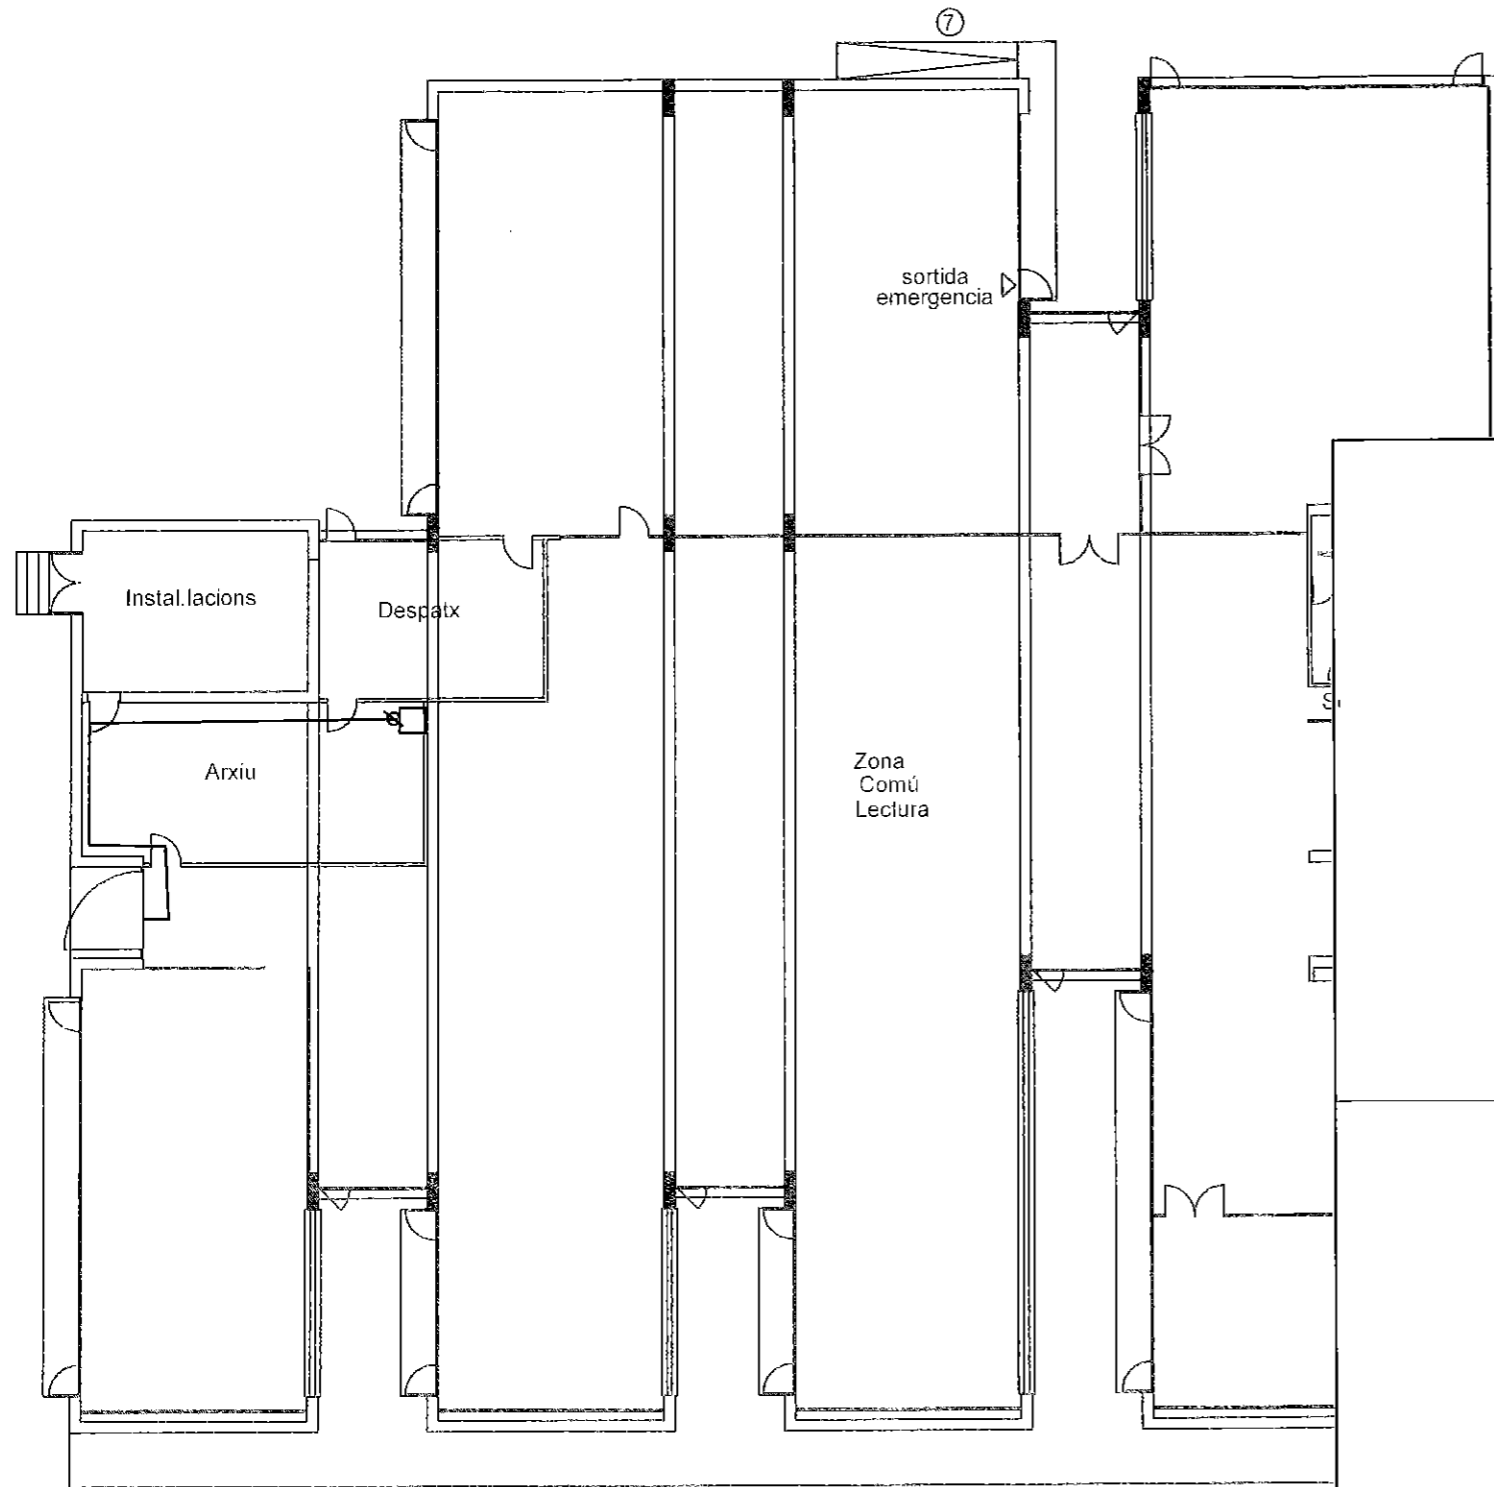
DETALL PERICÓ 70X70CM




DETALL 1

# Llegenda


-  Armari telecomunicacions existent.
-  Armari de telecomunicacions nou.
-  Instal·lació de fibra òptica per canalització existent.
-  Instal·lació de fibra òptica per canalització nova.
-  Muntant.




Biblioteca municipal.

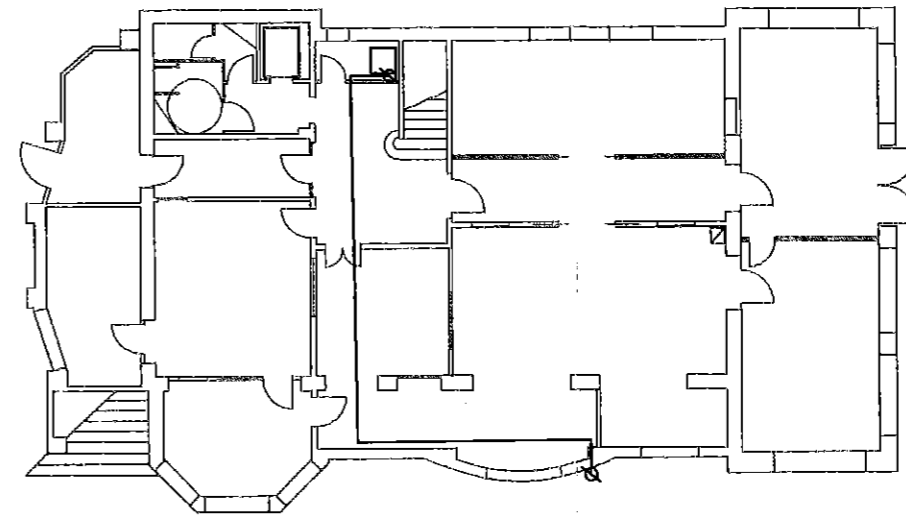

Balmes nº4.

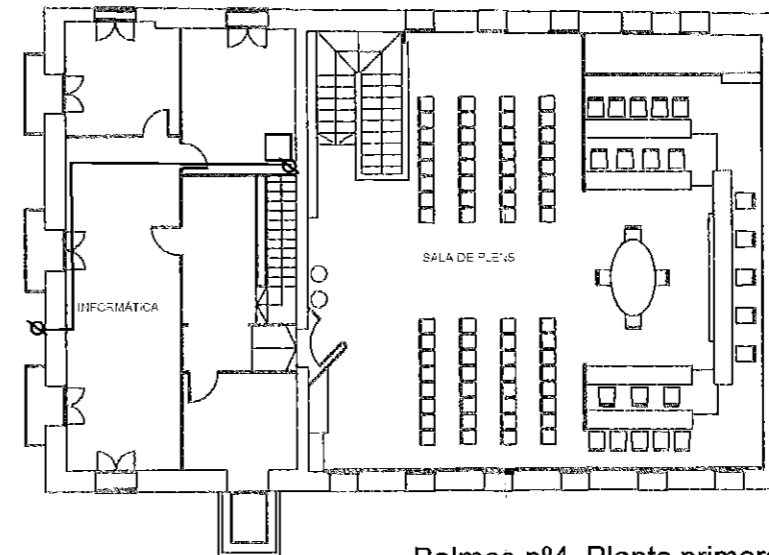



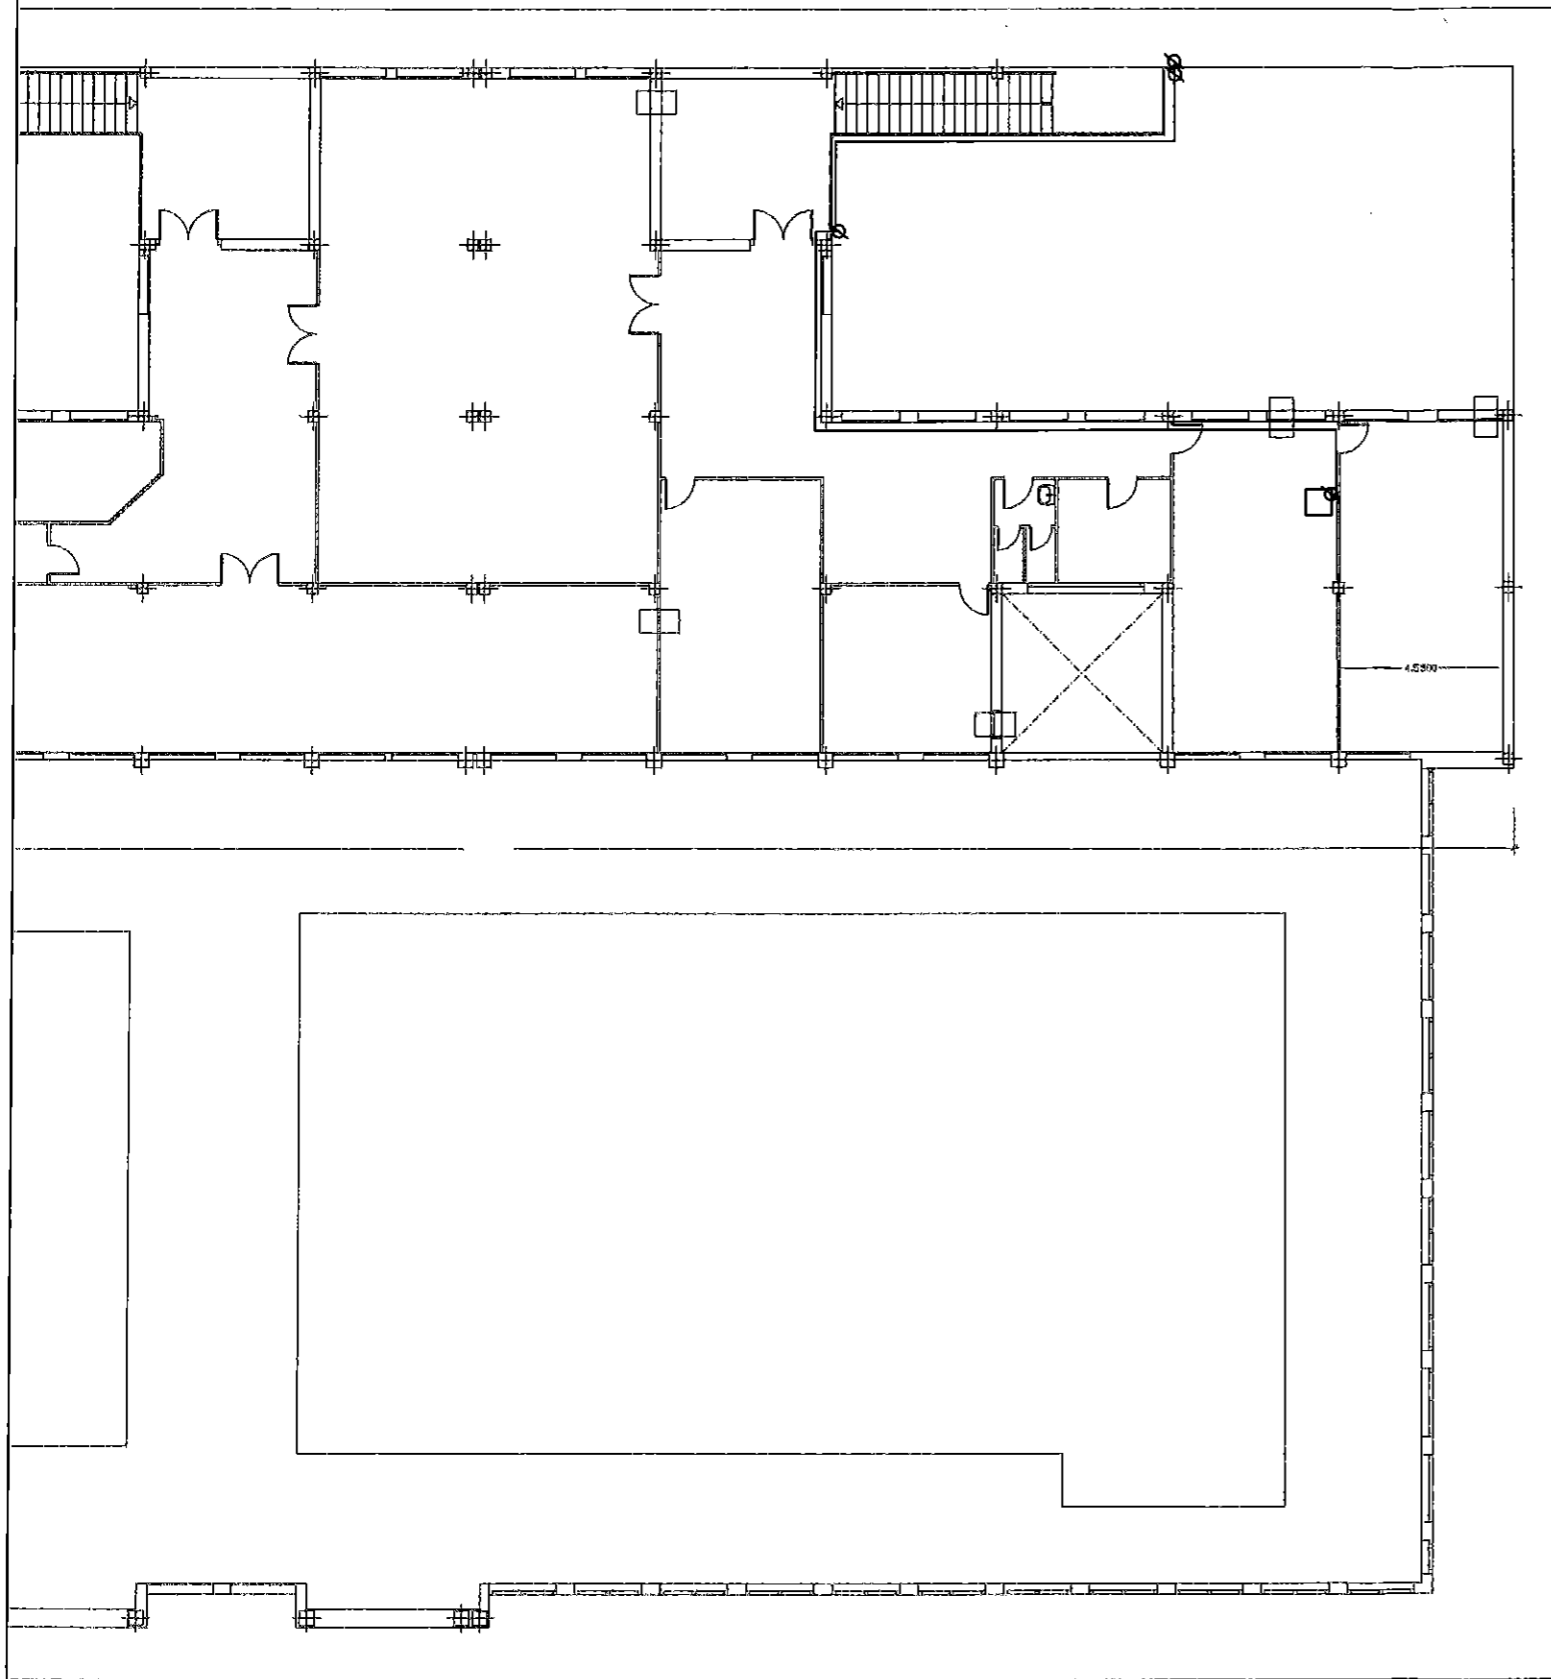


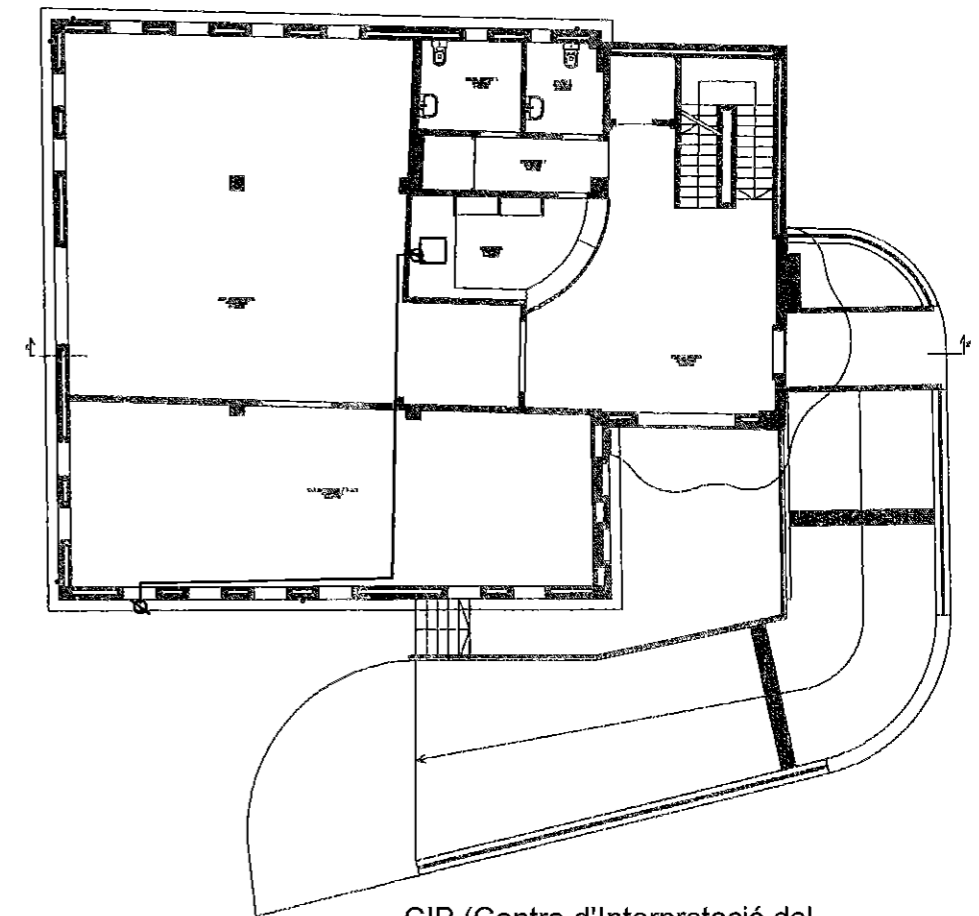
Balmes nº4. Planta primera.




PAME (Patronat Municipal d'Esports)

### Llegenda

-  Armari telecomunicacions existent.
-  Armari de telecomunicacions nou.
-  Instal·lació de fibra òptica per canalització existent.
-  Instal·lació de fibra òptica per canalització nova.
-  Muntant.





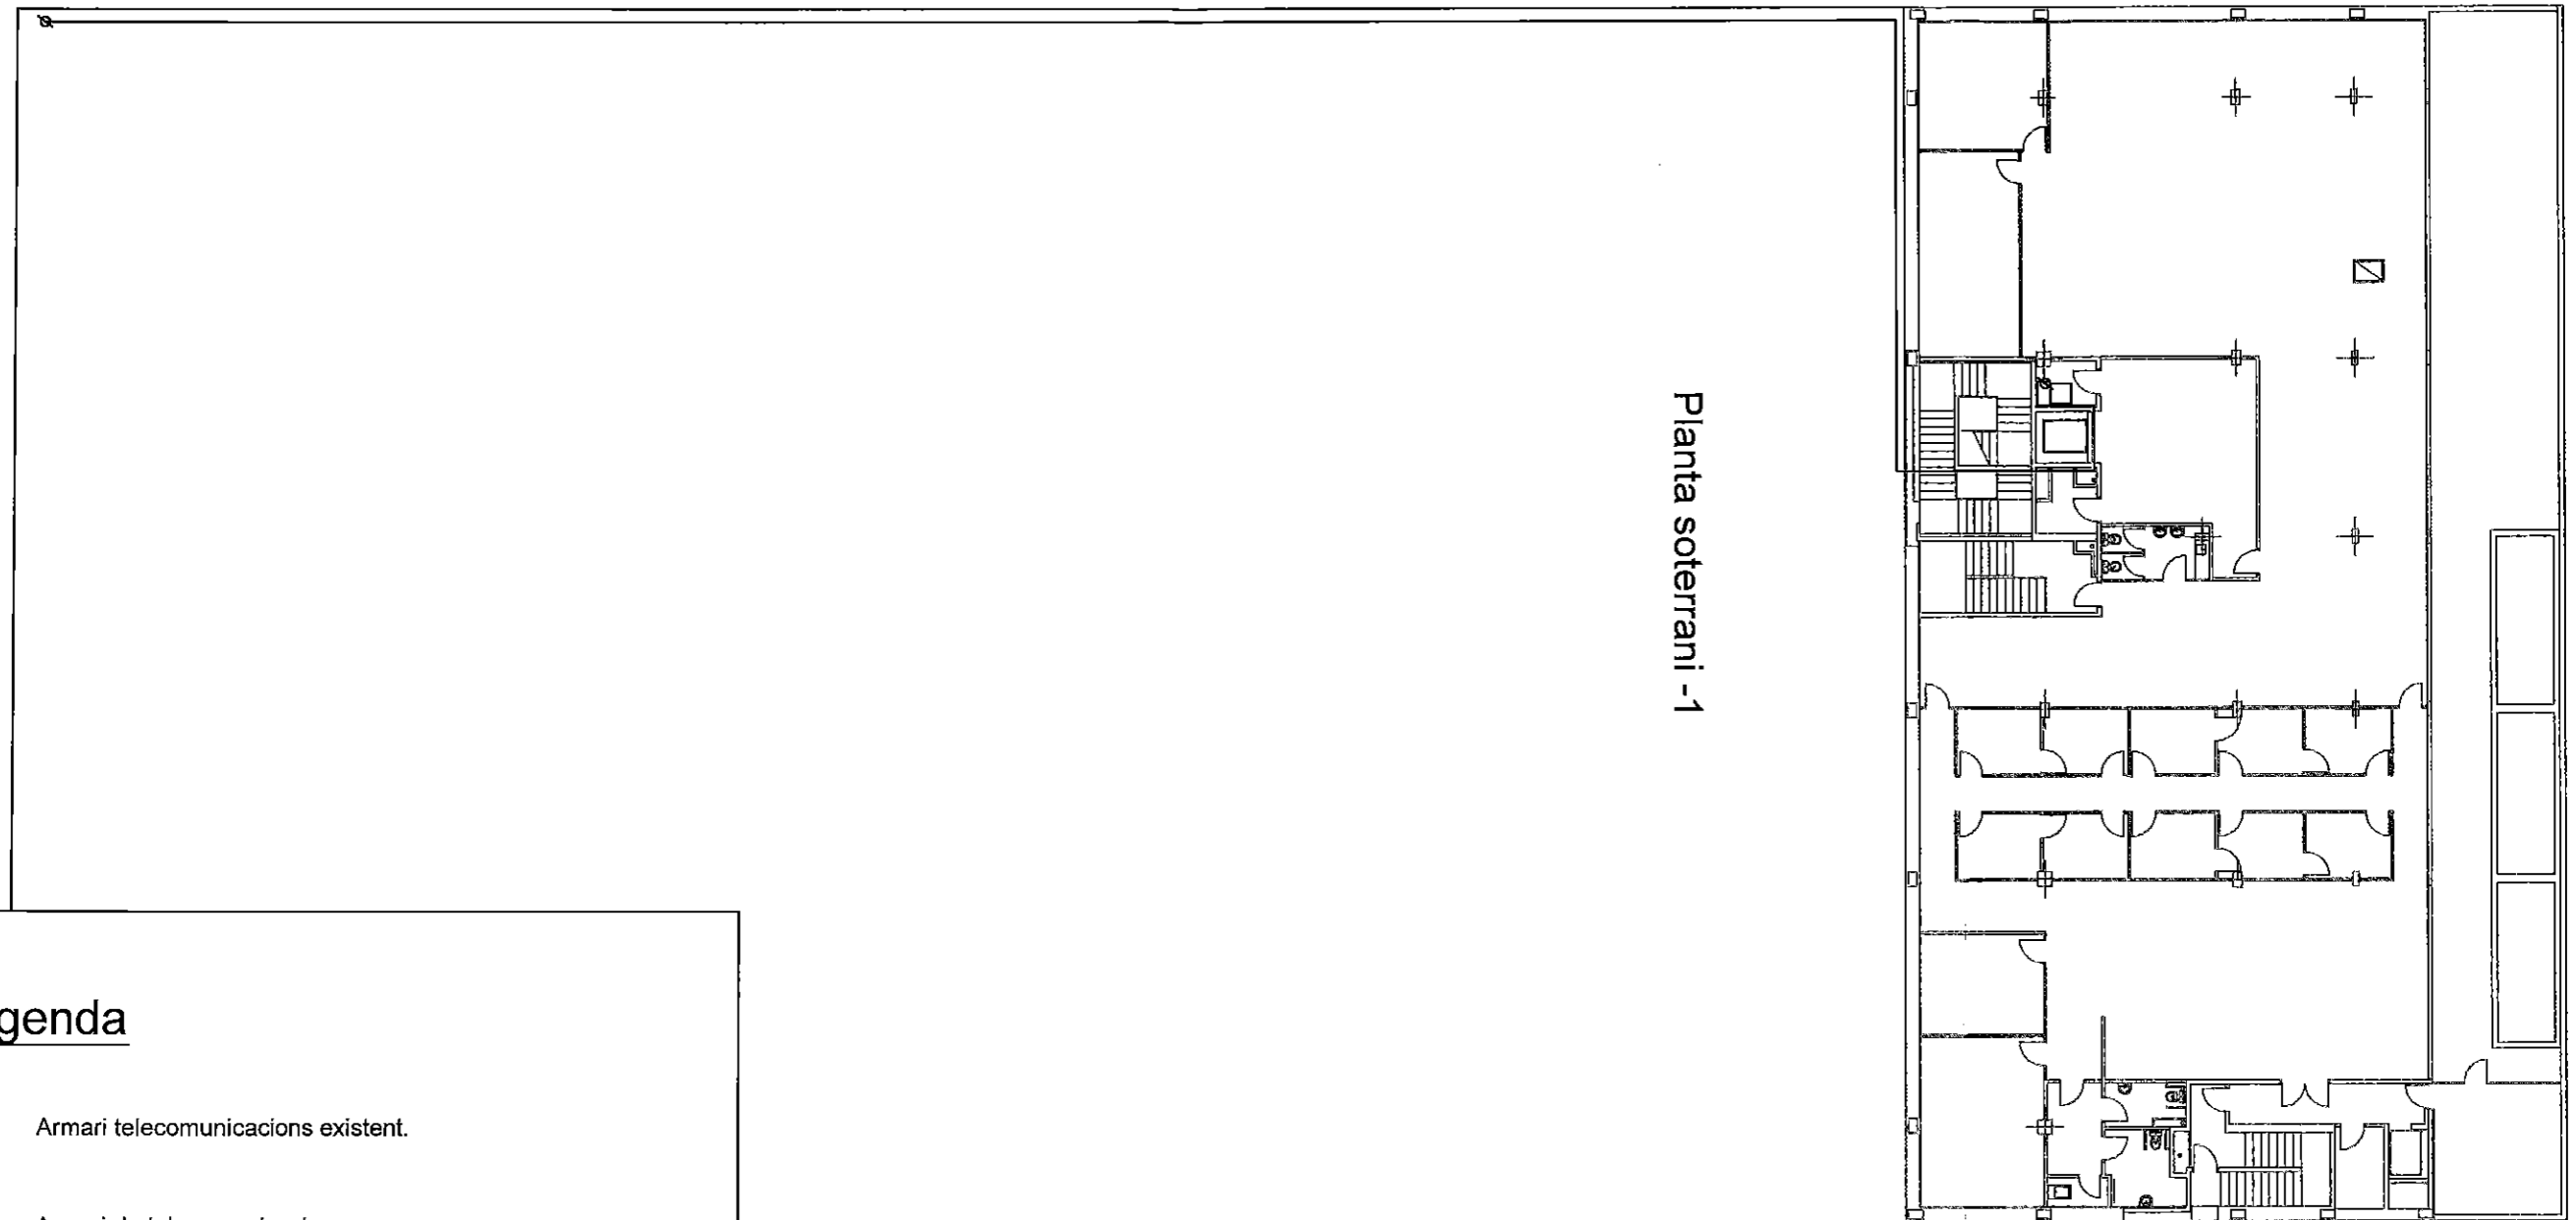


CIP (Centre d'Interpretació del Patrimoni)




Planta soterrani -1

Oficines municipals Parc del Riu Ripoll



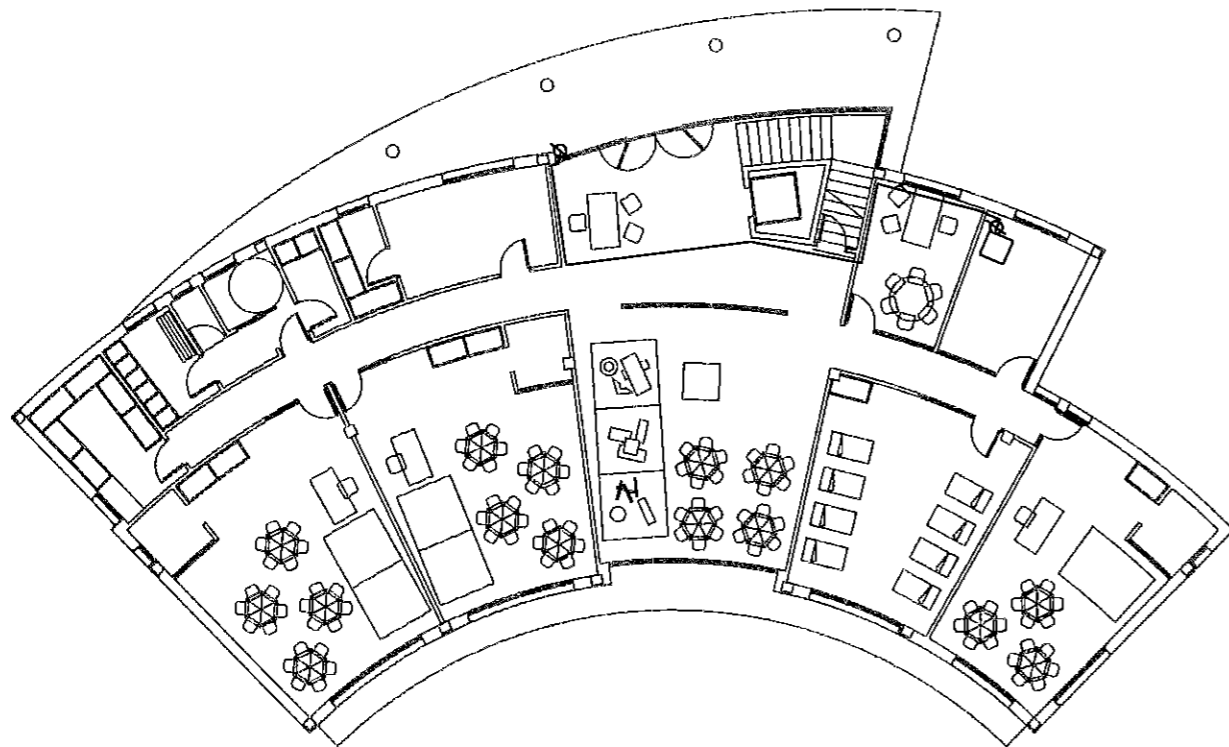


### Llegenda


-  Armari telecomunicacions existent.
-  Armari de telecomunicacions nou.
-  Instal·lació de fibra òptica per canalització existent.
-  Instal·lació de fibra òptica per canalització nova.
-  Muntant.



Llar d'infants Rodeta del Molí

### Llegenda

-  Armari telecomunicacions existent.
-  Armari de telecomunicacions nou.
-  Instal·lació de fibra òptica per canalització existent.
-  Instal·lació de fibra òptica per canalització nova.
-  Muntant.

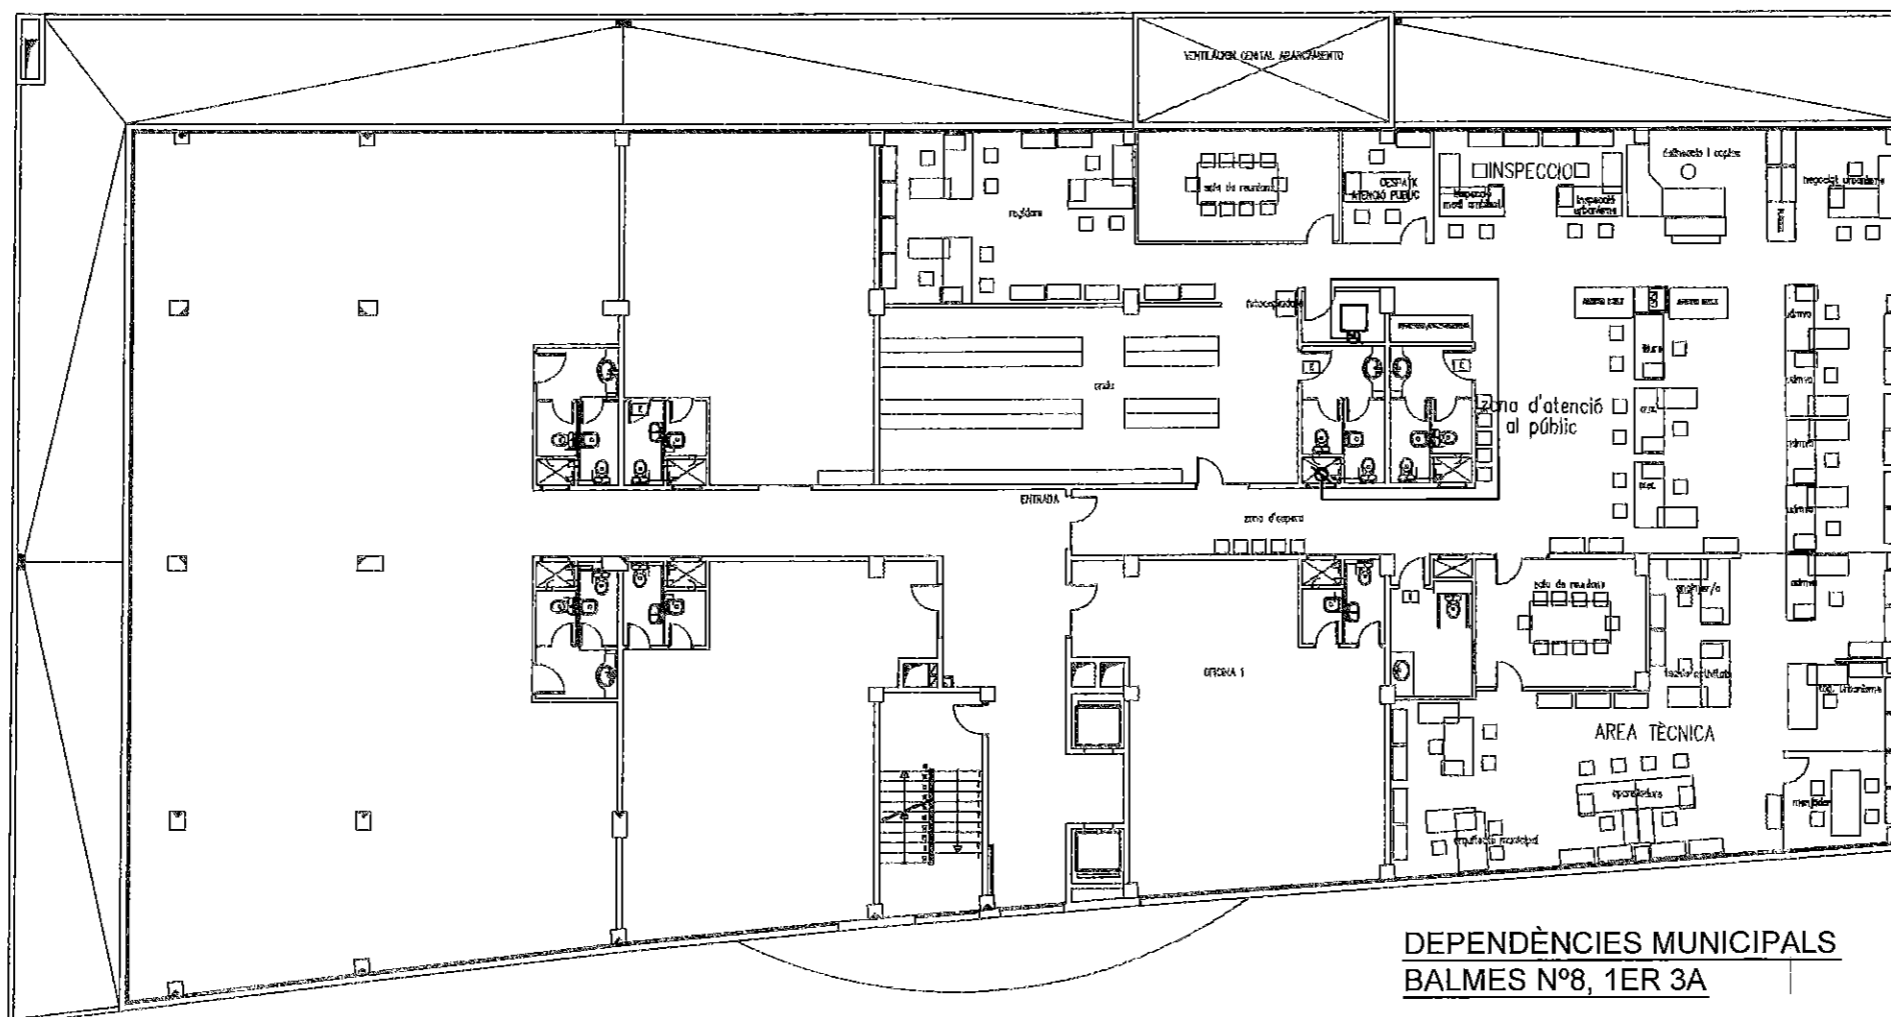

DEPENDÈNCIES MUNICIPALS  
BALMES N°8, 1ER 3A