



Aprovat per la Junta de Govern Local
en sessió de data

7 NOV. 2017

Ajuntament de Ripolllet
EL SECRETARI LOCAL

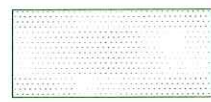

Àmbit 1 a delimitar (Accés des de l'escola, però no incorporat al pati)
Sup: 1.926,98 m²

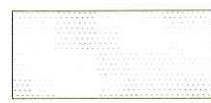


Superfície 2 a delimitar (ús exclusiu de l'escola, incorporat al pati)
Sup: 525,37 m²

TOTAL SUPERFÍCIE: 2.452,35 m²

----- Tanca existent de l'escola Martinet

EMPLAÇAMENT
E:1/1.000

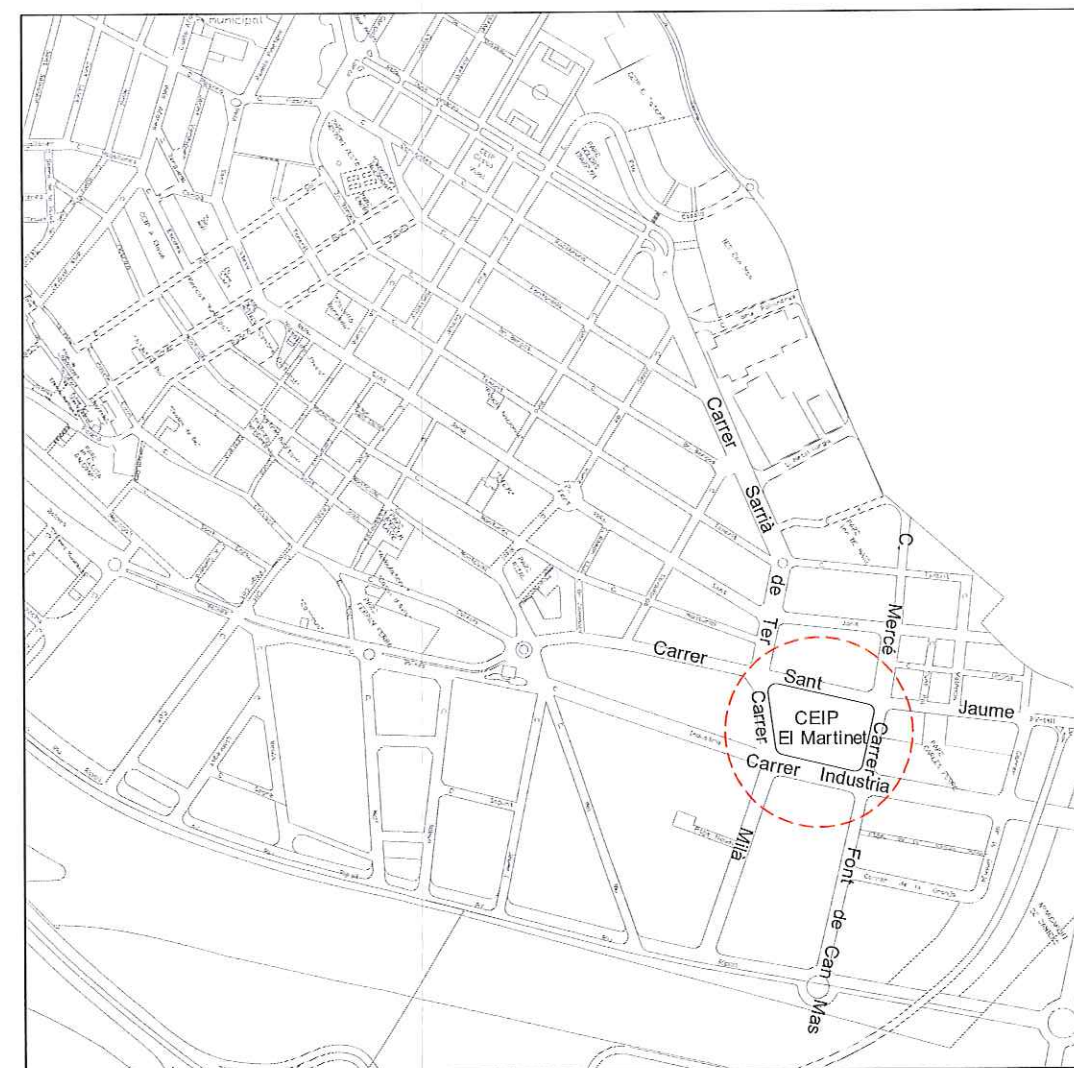

SITUACIÓ
E:1/10.000

PROMOTOR
AJUNTAMENT DE RIPOLLET
Serveis tècnics municipals

TÍTOL DEL PROJECTE
PROJECTE DE TANCA PER A DELIMITAR LA INCORPORACIÓ DE
NOU ESPAI EXTERIOR A L'ESCOLA MARTINET.

EMPLAÇAMENT
Carrer Indústria - Carrer Font
de Can Mas. 08291 - Ripolllet -

TÈCNIC:
Jordi Fortuny - Arquitecte -


TÍTOL DEL PLÀNOL
Situació i emplaçament

ESCALA I ORIENTACIÓ
E: 1/10.000
E: 1/1.000



PLÀNOL Nº:

1

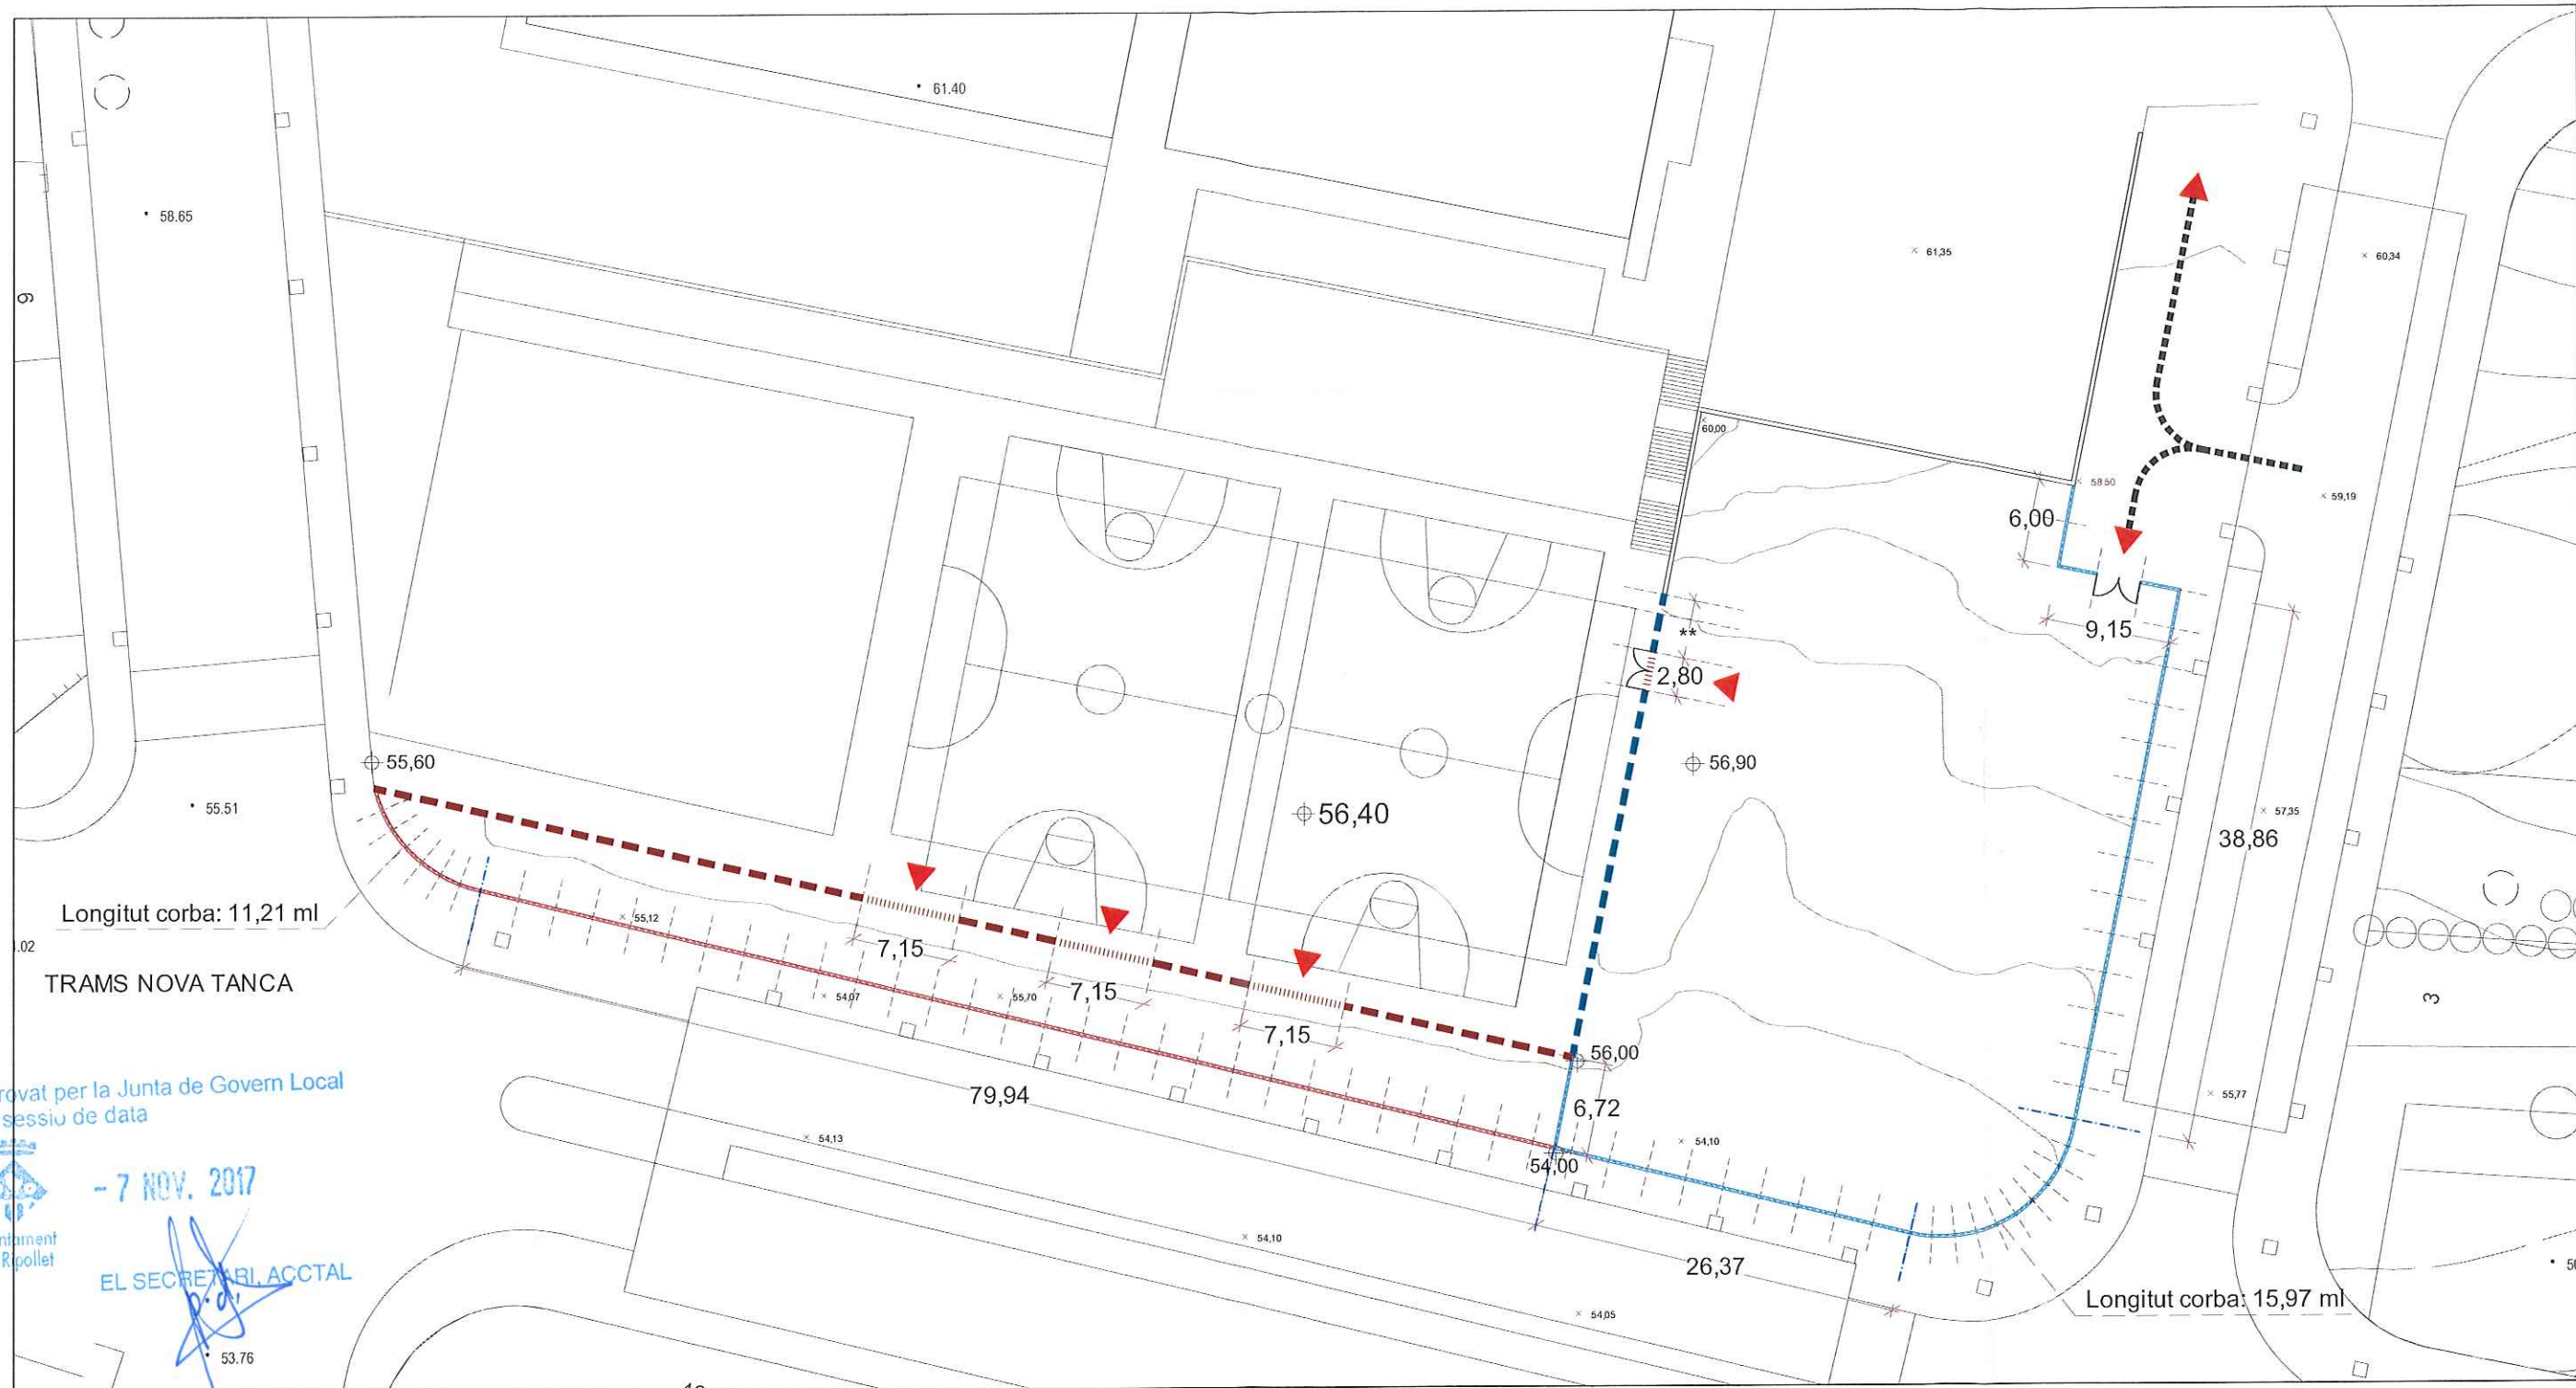

Aprovat per la Junta de Govern Local en sessió de data
 - 7 NOV. 2017
 Ajuntament de Ripollet
 EL SECRETARI ACCTAL

PROPOSTA - PLANTA
 E:1/500

Tram 1 (corba)	11.21 ml
Tram 2	79.94 ml
Tram 3	26.37 ml
Tram 4 (corba)	15.97 ml
Tram 5	38.86 ml
Tram 6	9.15 ml
Tram 7	6 ml
Tram 8	6.72 ml
Total longitud: 194.22 ml	


- Nova tanca amb mòduls metàl.lics aprofitats (91,15 ml)
- Nova tanca amb mòduls metàl.lics nous. (103,07 ml)
- Tanca existent a desmuntar mòduls metàl.lics per aprofitar en nova tanca. (88,60 ml)
- Tanca existent a mantenir la part metàl.lica. (33,87 ml)

OBERTURA ACCESSOS (portes)

Enderroc de bloc de formigó

** Nota 1: S'obrirà pas en la tanca de bloc de formigó després dels dos primers mòduls (mòdul estret i un d'amplada tipus de 2,80 ml).

PROMOTOR AJUNTAMENT DE RIPOLLET Serveis tècnics municipals	TÍTOL DEL PROJECTE PROJECTE DE TANCA PER A DELIMITAR LA INCORPORACIÓ DE NOU ESPAI EXTERIOR A L'ESCOLA MARTINET.	EMPLAÇAMENT Carrer Indústria - Carrer Font de Can Mas. 08291 - Ripollet -	TÈCNIC: Jordi Fortuny - Arquitecte -	TÍTOL DEL PLÀNOL Proposta tancament	ESCALA I ORIENTACIÓ E: 1/500 E: 1/200 	PLÀNOL Nº: 2
--	--	--	---	--	---	------------------------

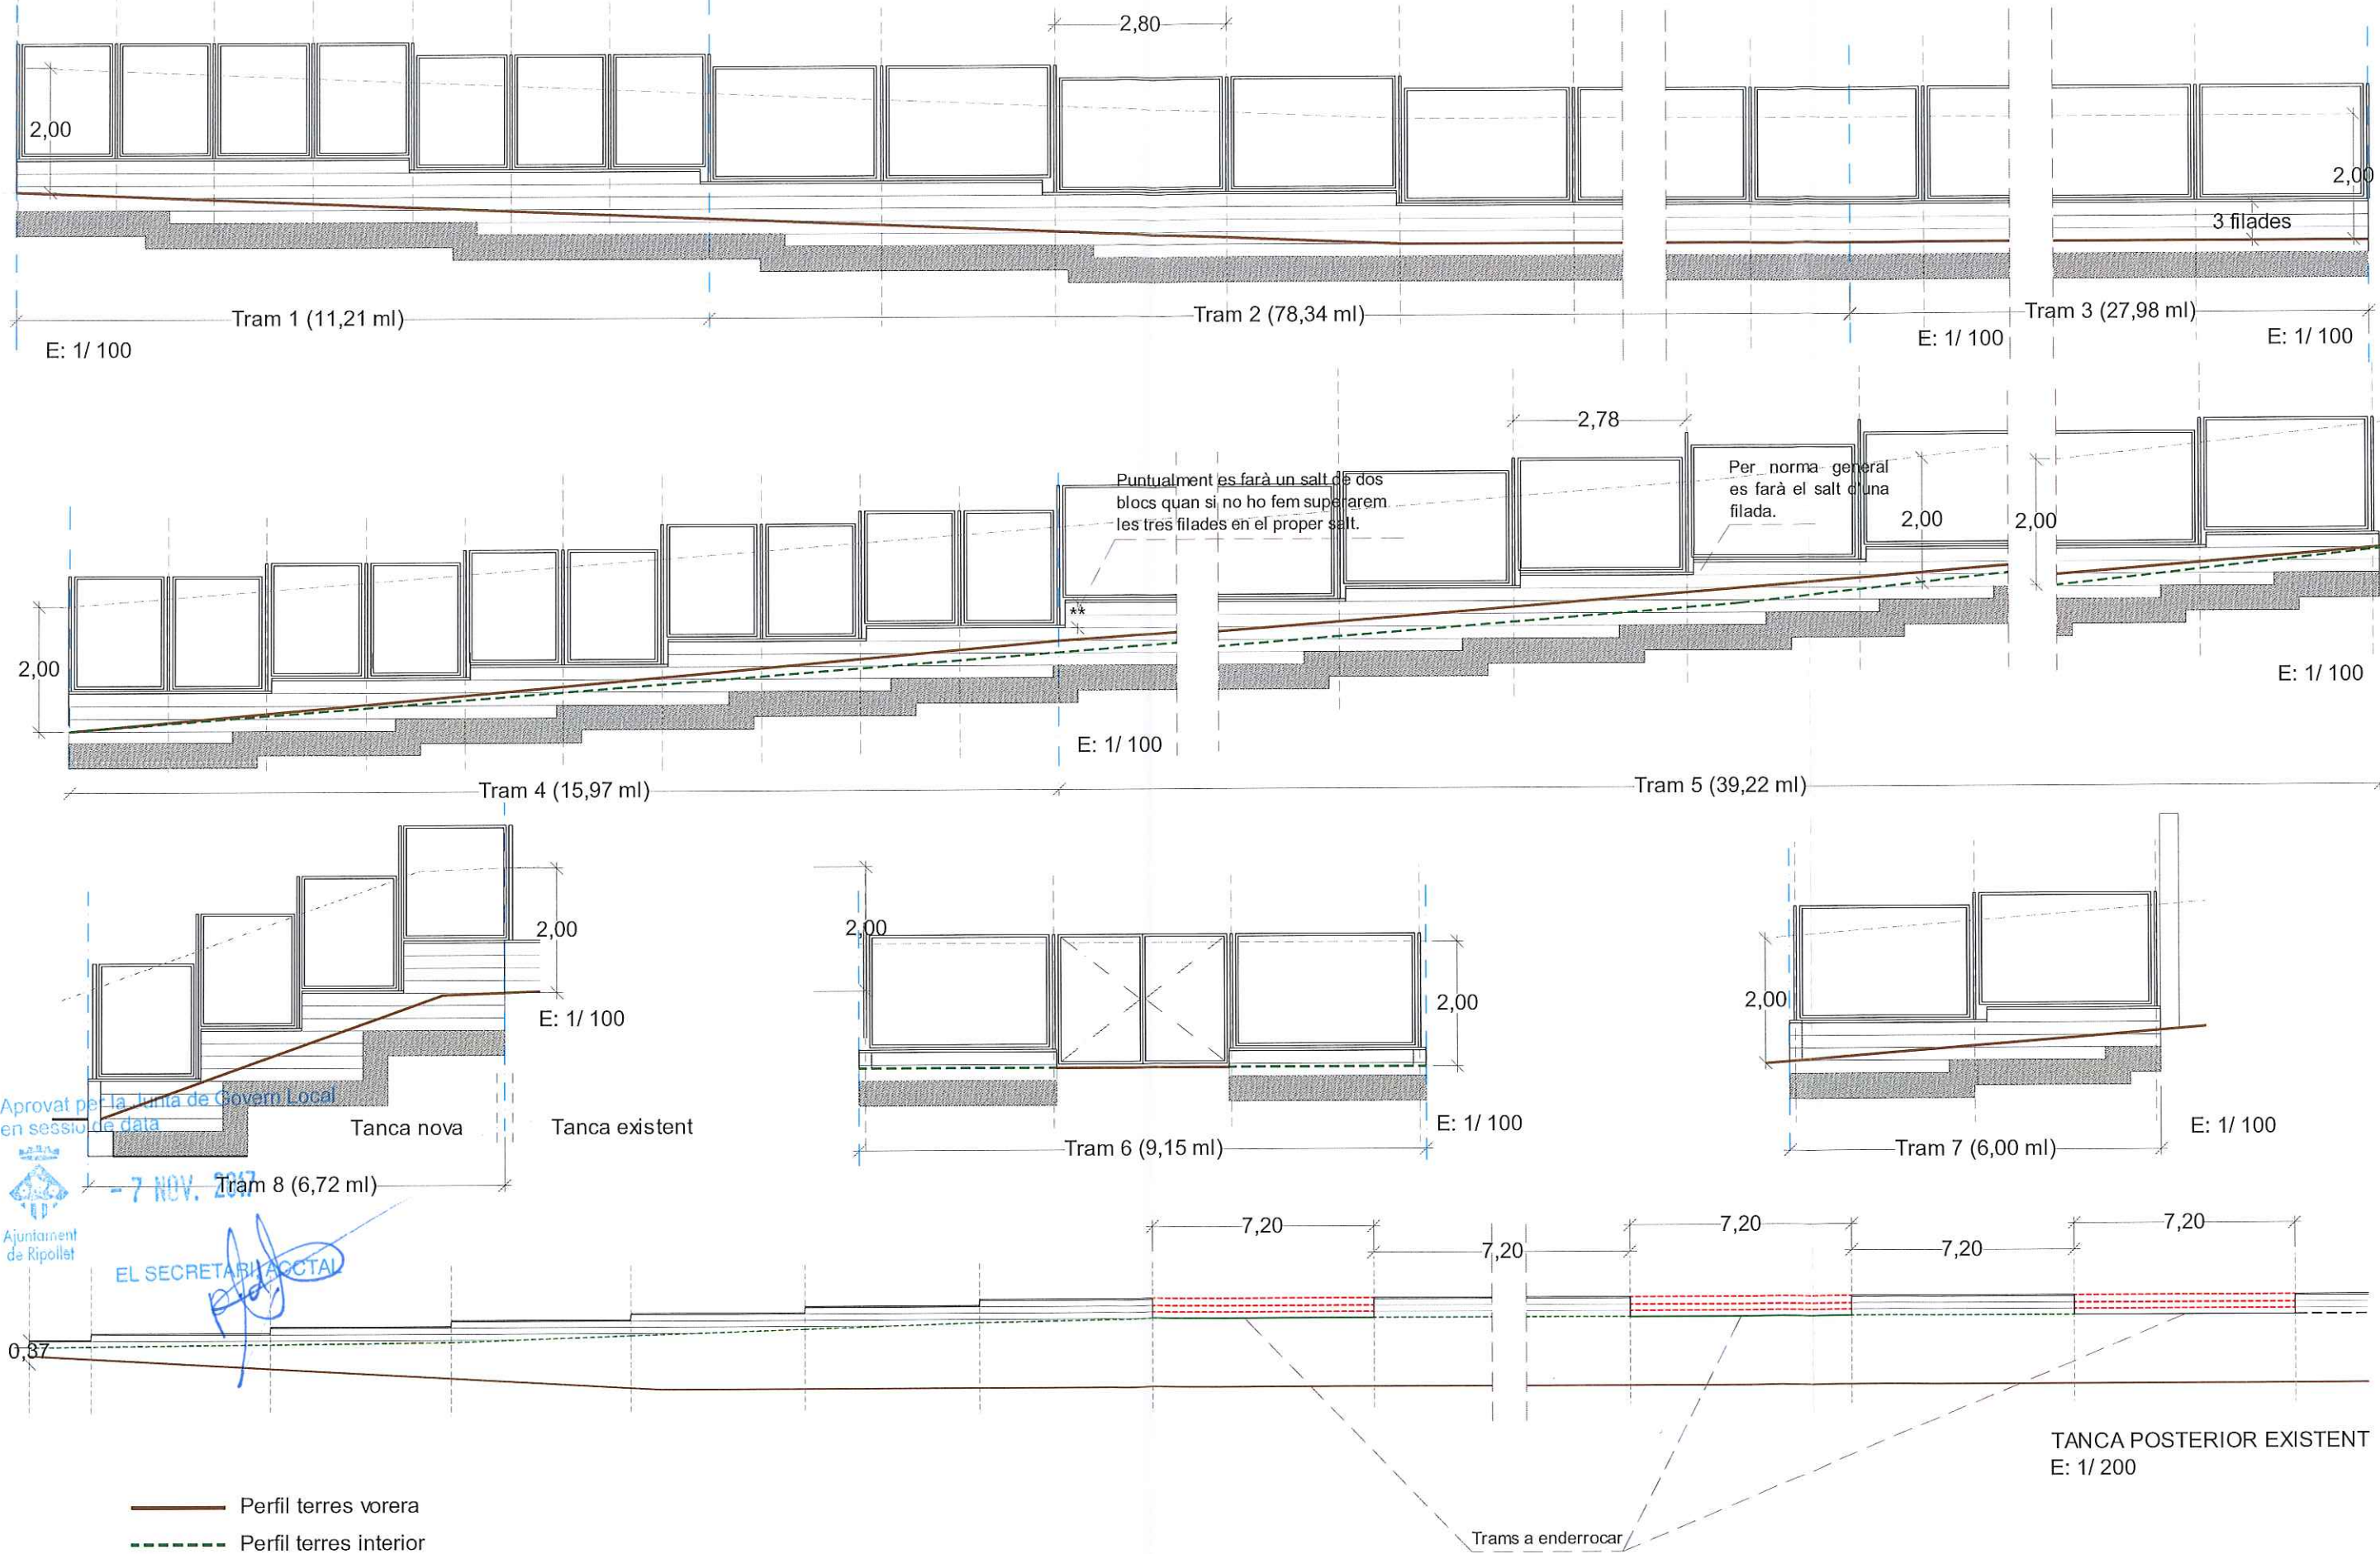

PROMOTOR
AJUNTAMENT DE RIPOLLET
Serveis tècnics municipals

TÍTOL DEL PROJECTE
PROJECTE DE TANCA PER A DELIMITAR LA INCORPORACIÓ DE
NOU ESPAI EXTERIOR A L'ESCOLA MARTINET.



EMPLAÇAMENT
Carrer Indústria - Carrer Font
de Can Mas. 08291 - Ripollet -

TÈCNIC:
Jordi Fortuny - Arquitecte

TÍTOL DEL PLÀNOL
Proposta tancament - Alçats

ESCALA I ORIENTACIÓ
E: 1/200
E: 1/100

PLÀNOL Nº:
3

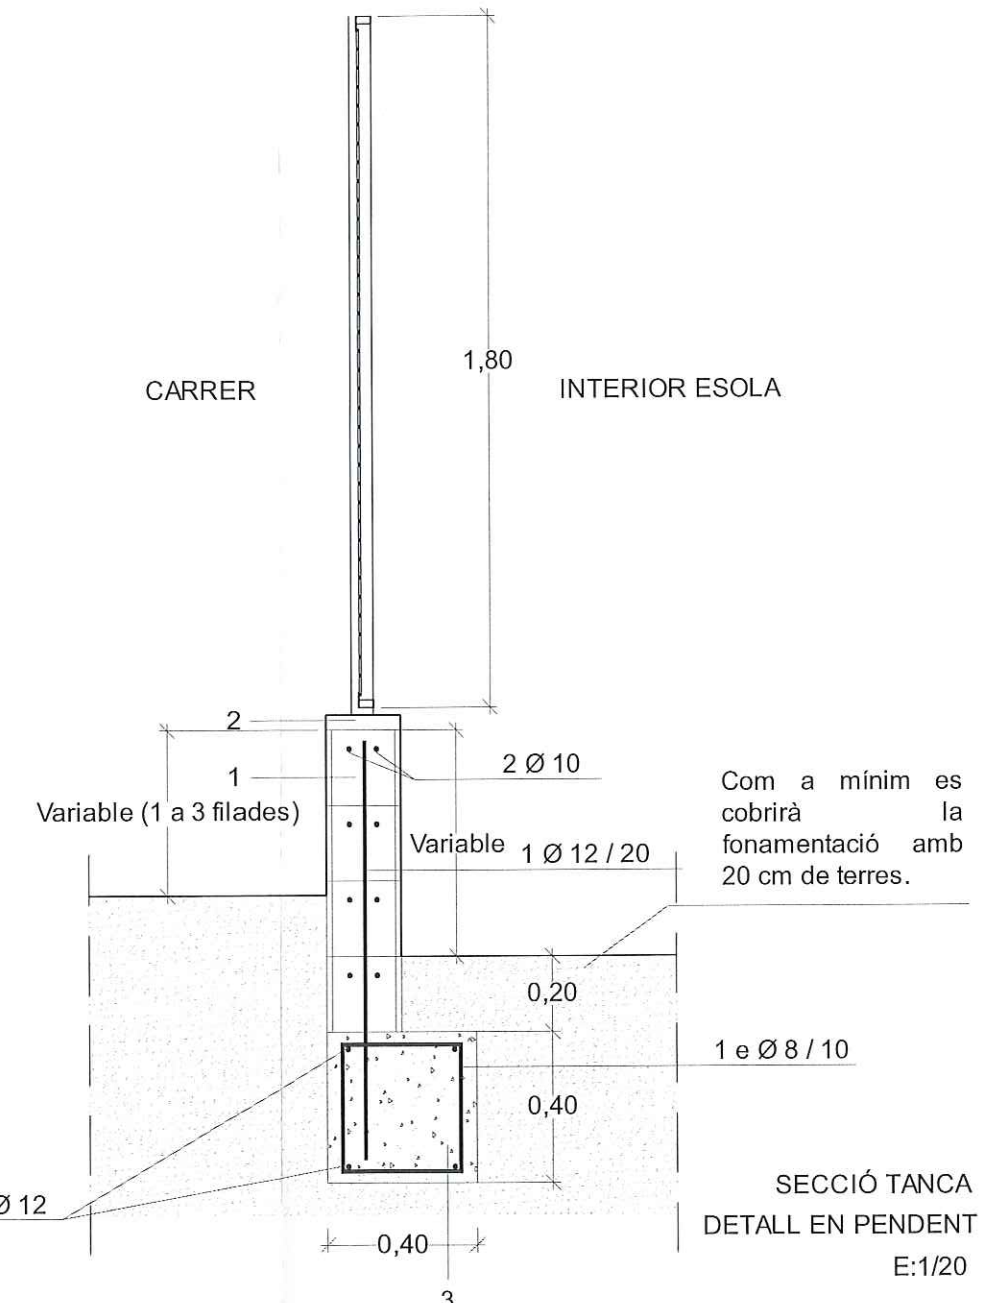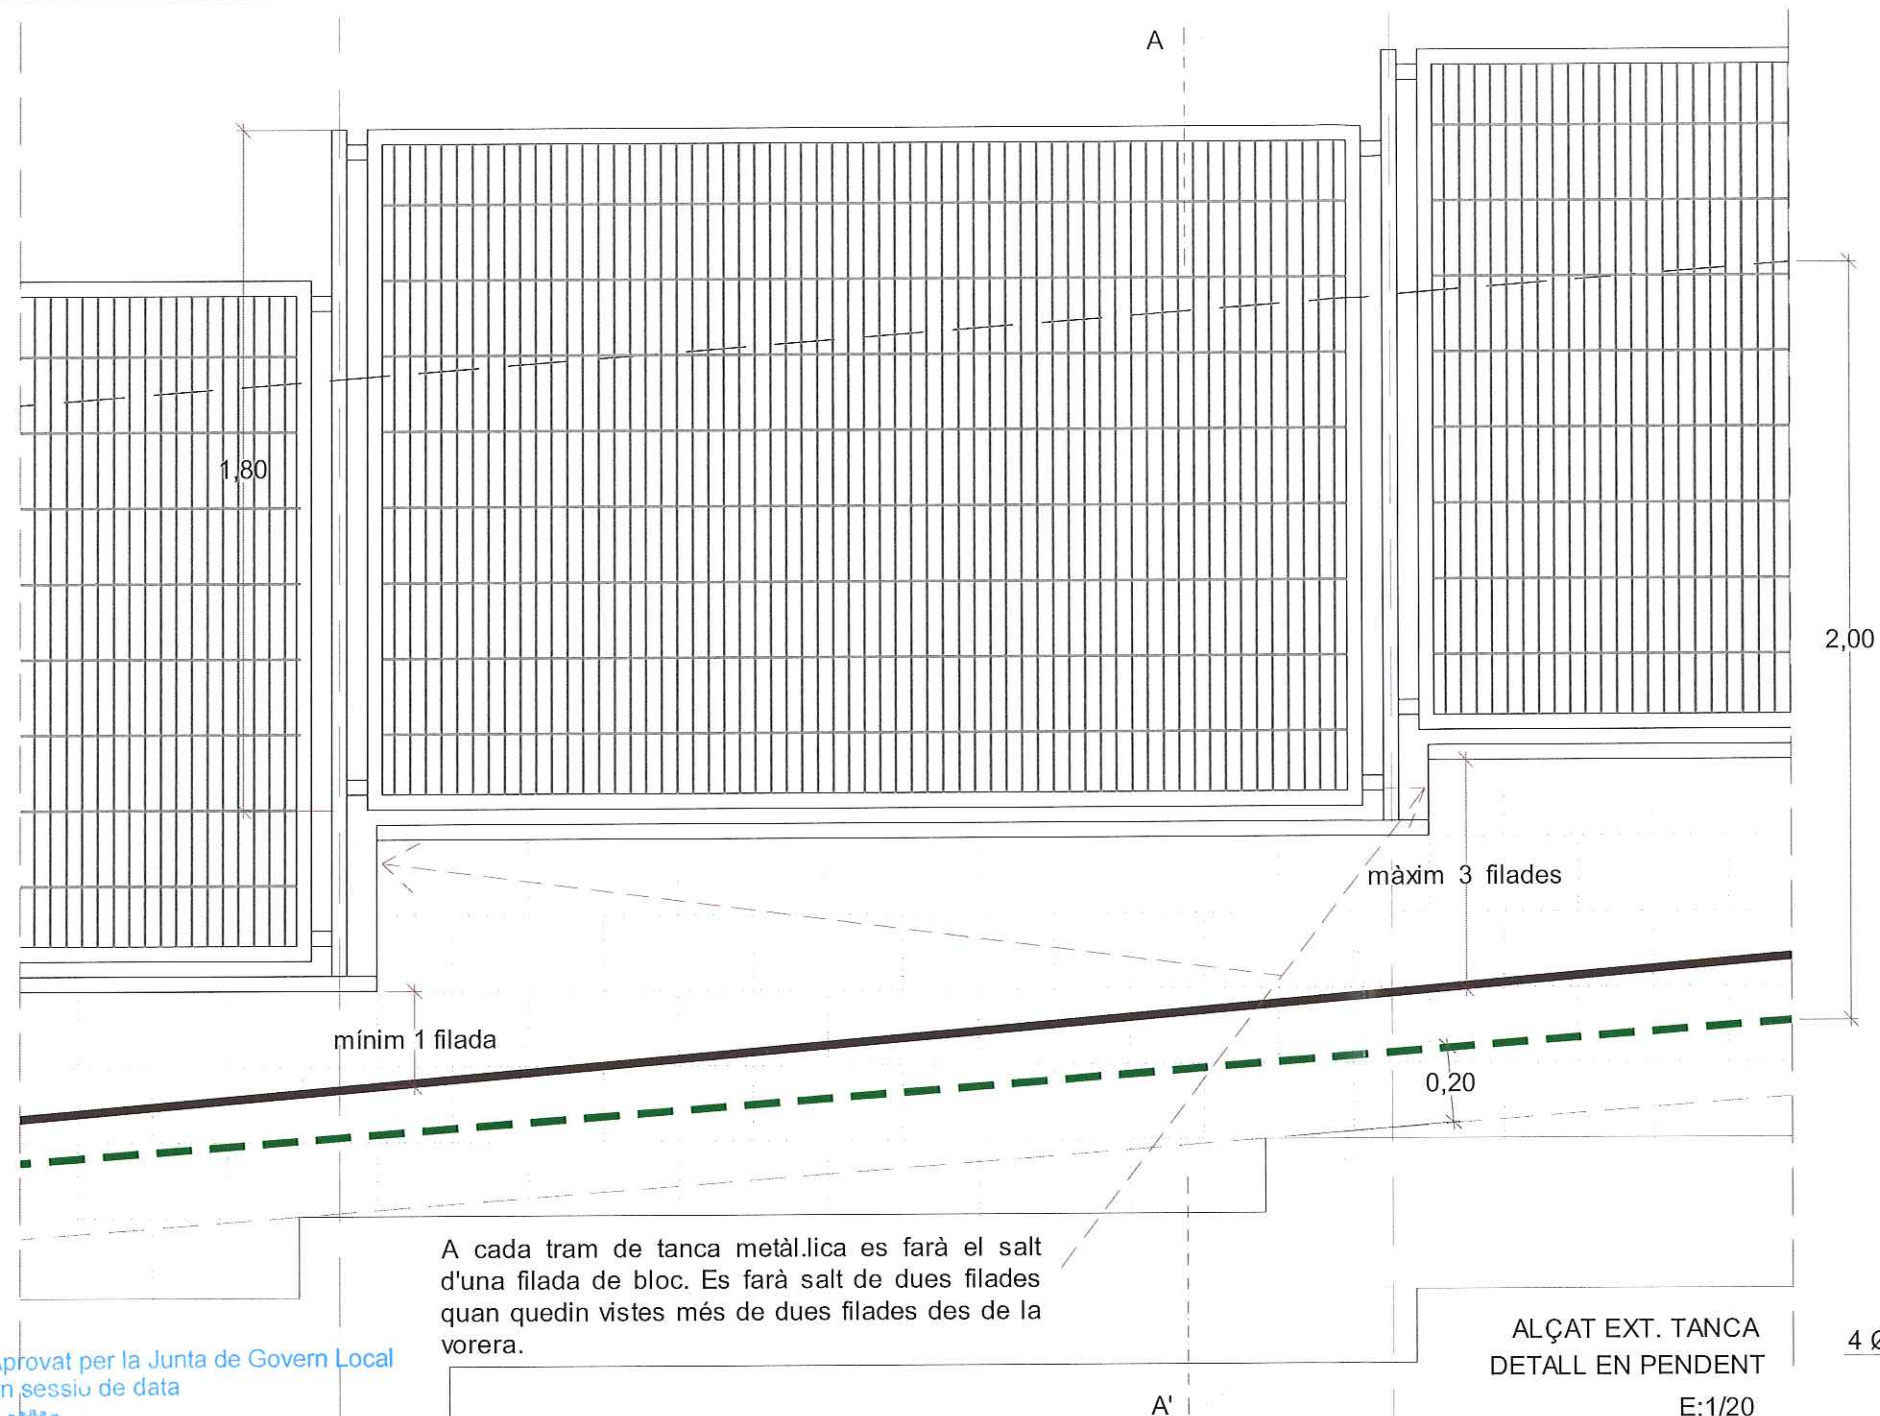


ALÇAT EXT. TANCA
DETALL EN PENDENT
E:1/20

SECCIÓ TANCA
DETALL EN PENDENT
E:1/20


Aprovat per la Junta de Govern Local
en sessió de data



7 NOV. 2017
Perfil vorera
Perfil terres interior

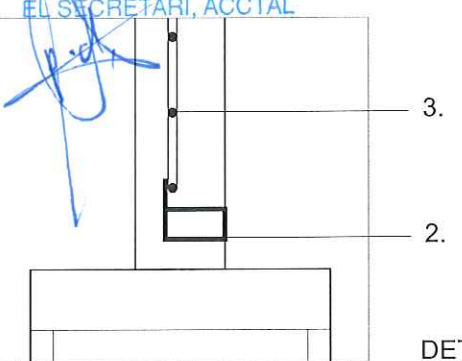

DETALL 2
E:1/5

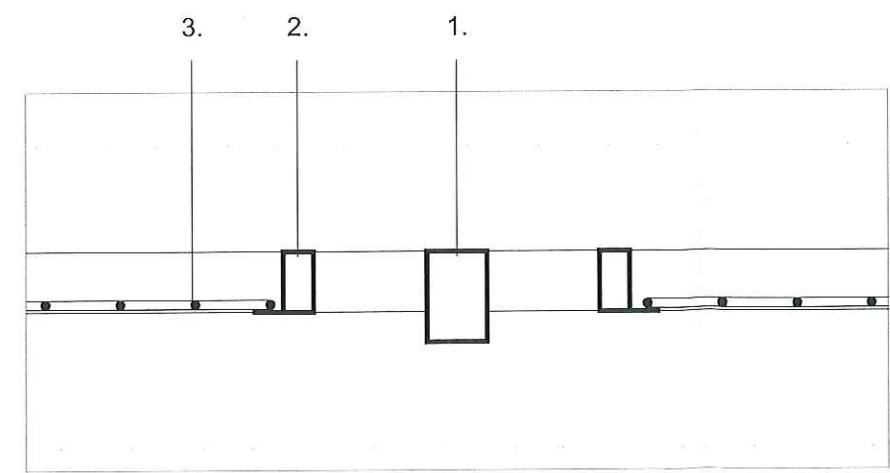

DETALL 2
E:1/5

LLEGENDA DETALL 1 I 2.
1. Muntant tub rectangular 60 x 40 mm.
2. Perfil tubular tipus pds-26 40x44.
3. Malla electrosoldada 200x50x6.

LLEGENDA SECCIÓ
1. Tanca de bloc de formigó 40x20x20 cm, armat i ple de formigó.
2. Cobreix mur de bloc de formigó
3. Fonamentació de formigó 40x40

PROMOTOR AJUNTAMENT DE RIPOLLET Serveis tècnics municipals	TÍTOL DEL PROJECTE PROJECTE DE TANCA PER A DELIMITAR LA INCORPORACIÓ DE NOU ESPAI EXTERIOR A L'ESCOLA MARTINET.	EMPLAÇAMENT Carrer Indústria - Carrer Font de Can Mas. 08291 - Ripollet -	TÈCNIC: Jordi Fortuny - Arquitecte -	TÍTOL DEL PLÀNOL Detall tanca	ESCALA I ORIENTACIÓ E: 1/20 E: 1/5	PLÀNOL Nº: 4
--	---	---	---	----------------------------------	--	-----------------