



SITUACIÓ





EMPLAÇAMENT

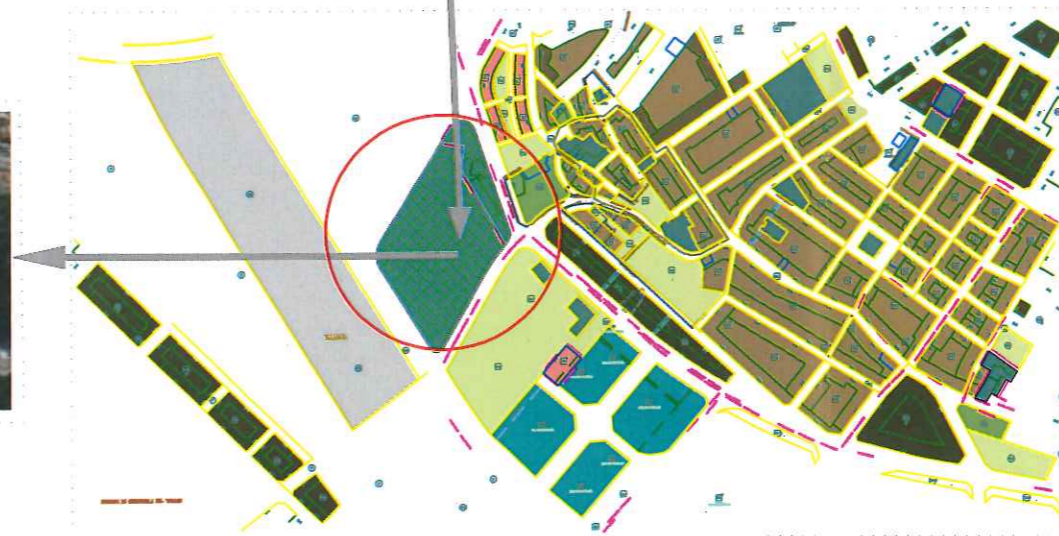

CEIP JOSEP MARIA GINESTA

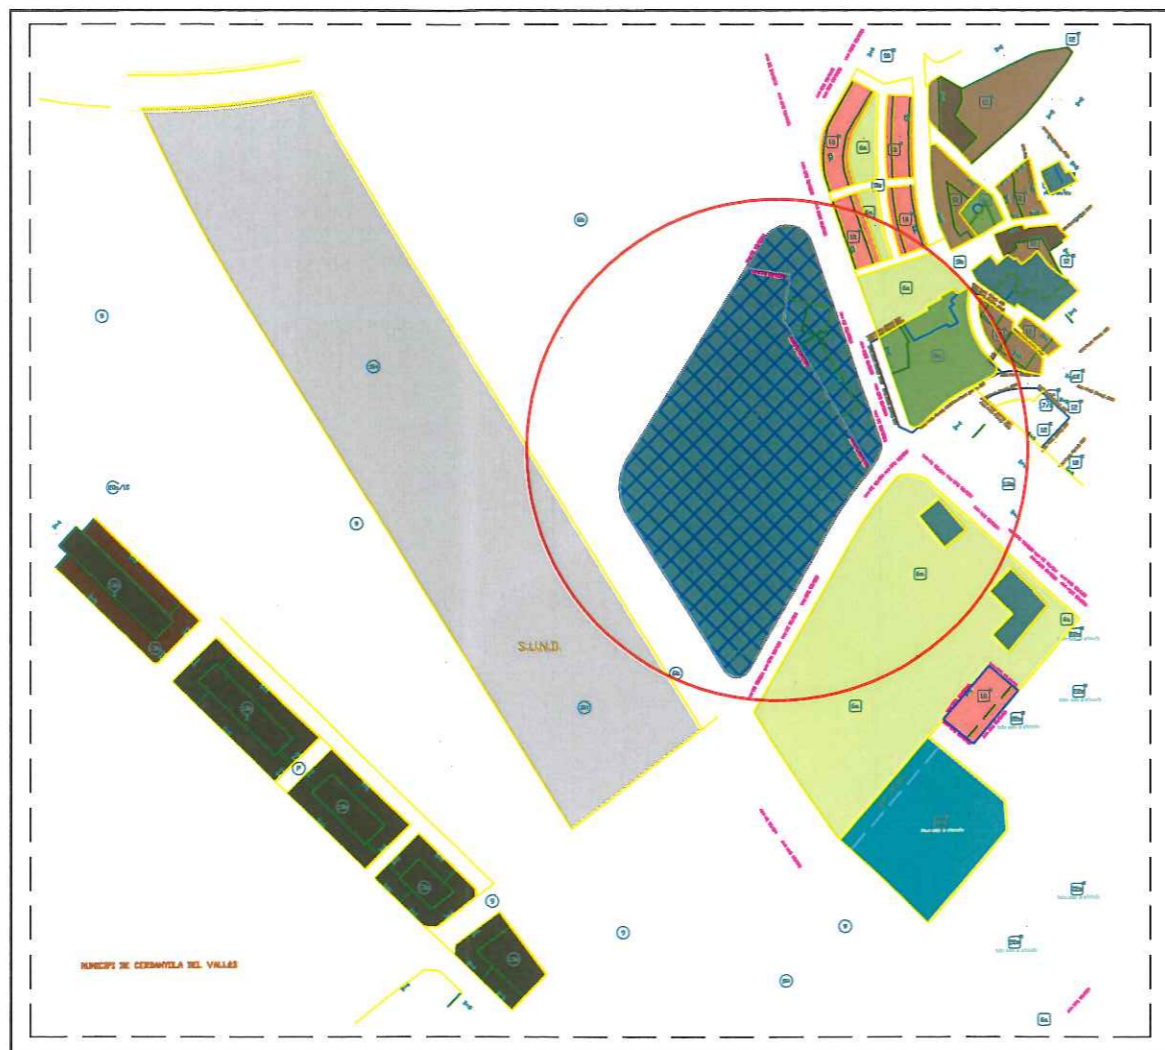

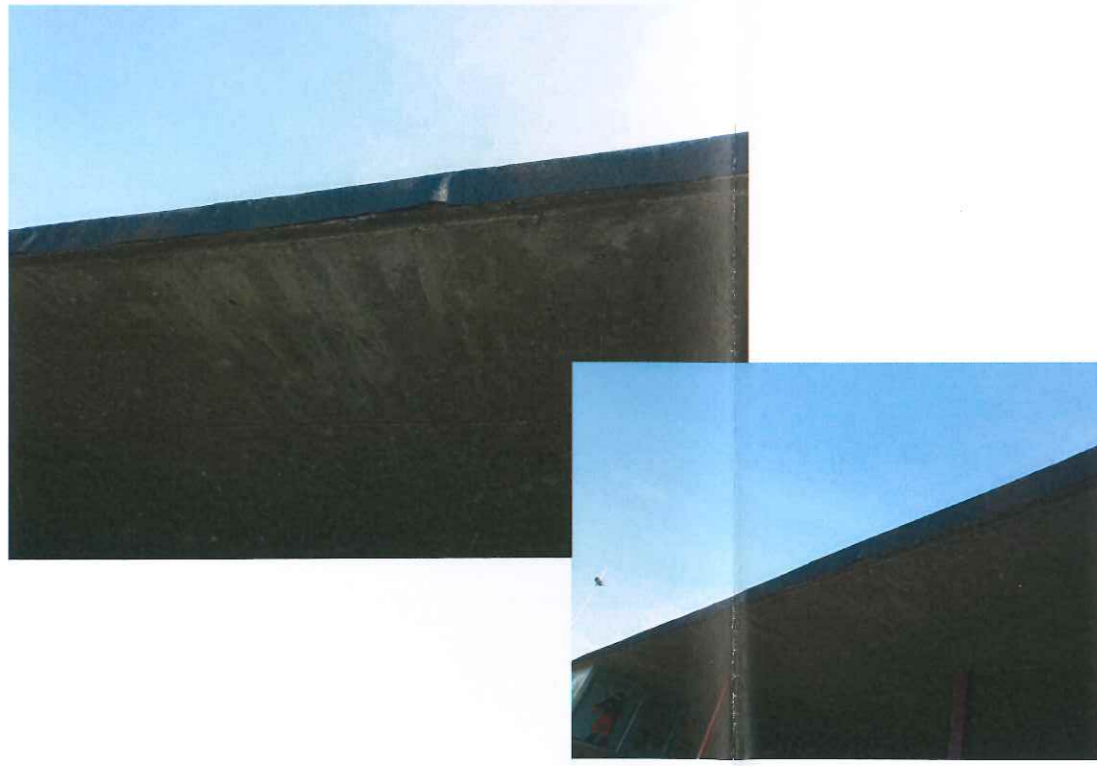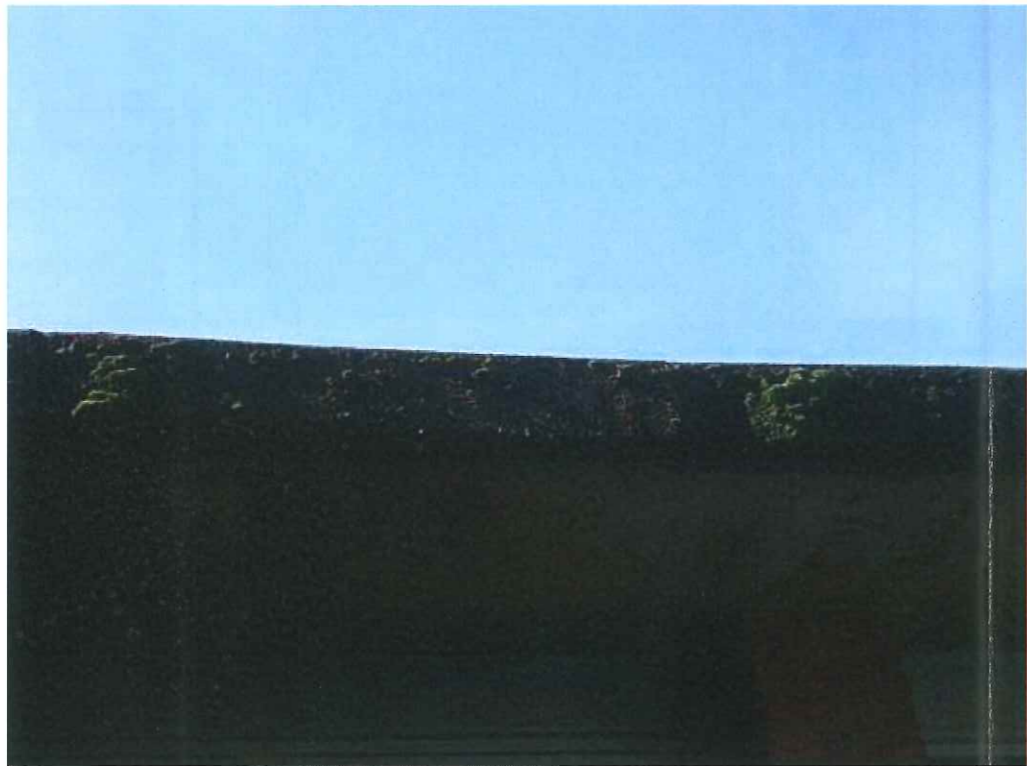

AUTOR DEL PROJECTE:
Fortuny
JORDI FORTUNY - ARQUITECTE

TÍTOL DEL PROJECTE:
PROJECTE DE REPARACIÓ DE LA COBERTA DEL COL·LEGI FRANCESC ESCURSELL I BARTALOT AL MUNICIPI DE RIPOLLET

ESCALA:
SENSE ESCALA


DATA:
FEBRER 2018

TÍTOL DEL PLÀNOL:
ESTAT ACTUAL

PLÀNOL:
2.2

PLANTA COBERTA


ESCALA
1/200
COTAS EN M

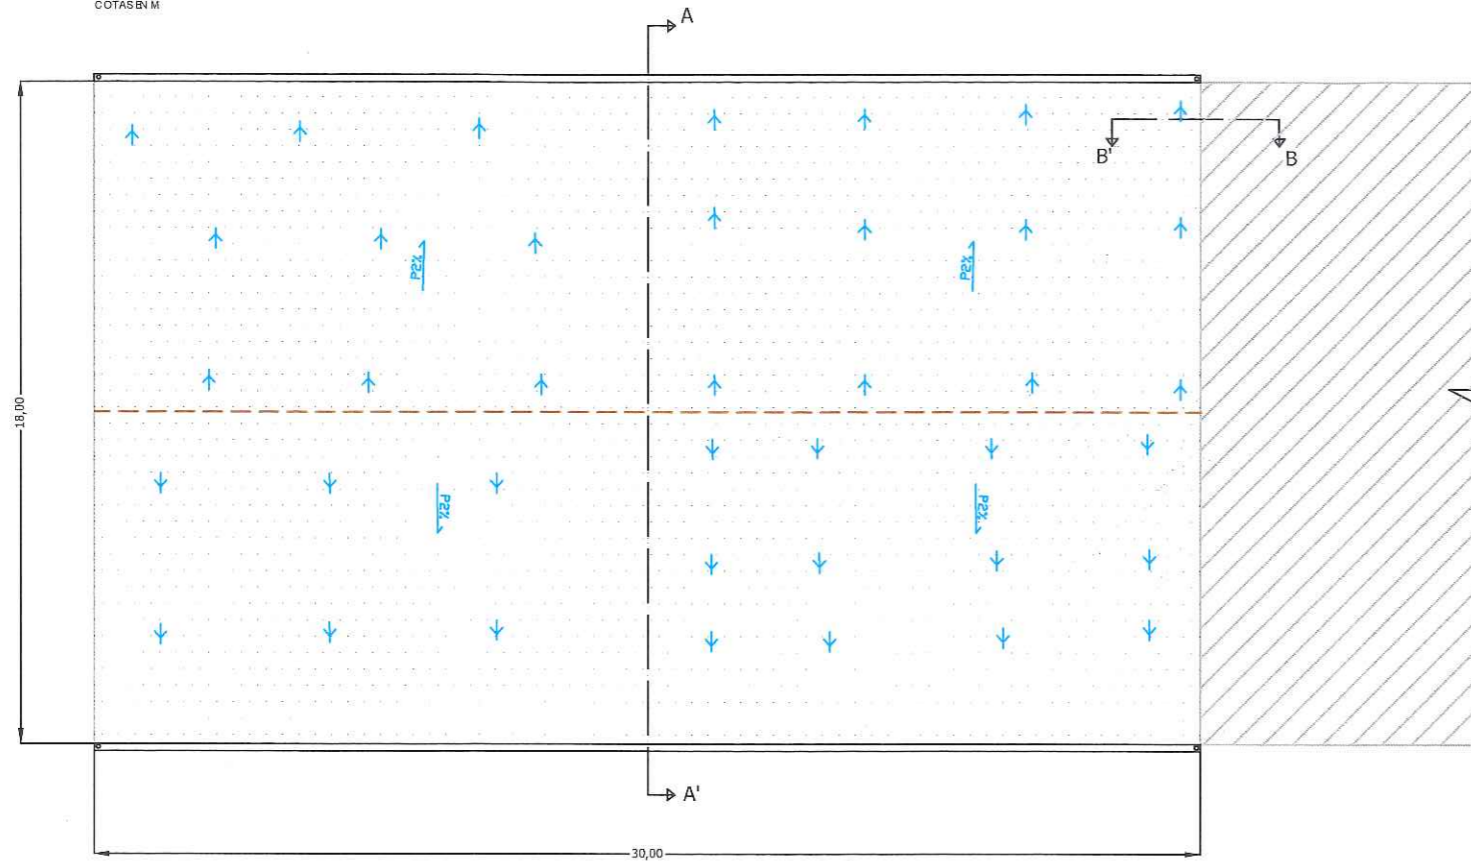

- ① FORMIGÓ CEL·LULAR PER A FORMACIÓ DE PENDENTS
- ② LÀMINA IMPERMEABILITZANT AUTOPROTEGIDA
- ③ PANELL RÍGID DE POLIESTIRÈ
- ④ MORTER DE REGULARITZACIÓ
- DRENATGE PAVIMENT


SECCIÓ A-A' COBERTA

ESCALA
1/100
COTAS EN M

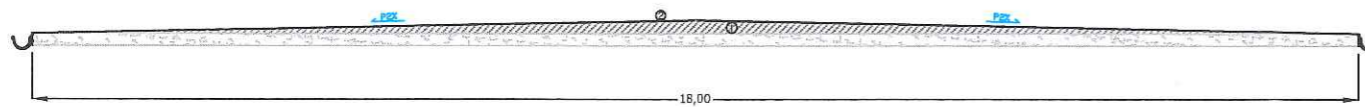


SECCIÓ B-B' COBERTA

ESCALA
1/10
COTAS EN M

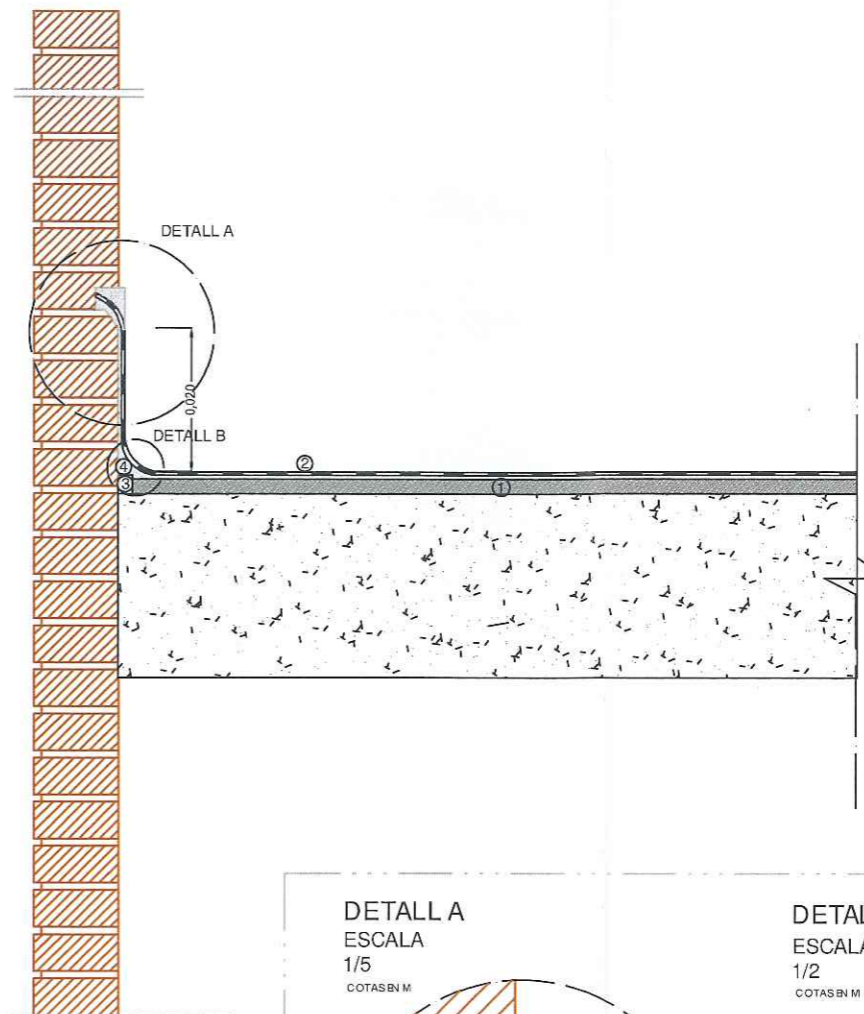

DETALL A
ESCALA
1/5
COTAS EN M

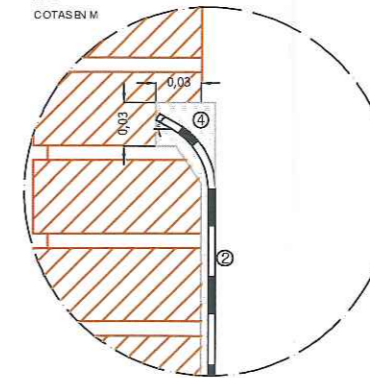

DETALL B
ESCALA
1/2
COTAS EN M

