
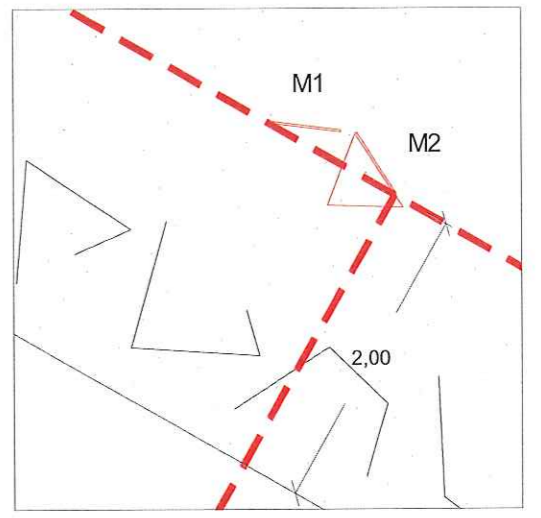


Projecte d'instal.lació d'un monument en reconeixement al col.lectiu LGBTI  
Parc del Riu Ripoll, – 08291- Ripollet -

## II PLÀNOLS D'OBRA

01. SITUACIÓ I EMPLAÇAMENT  
02. PROPOSTA

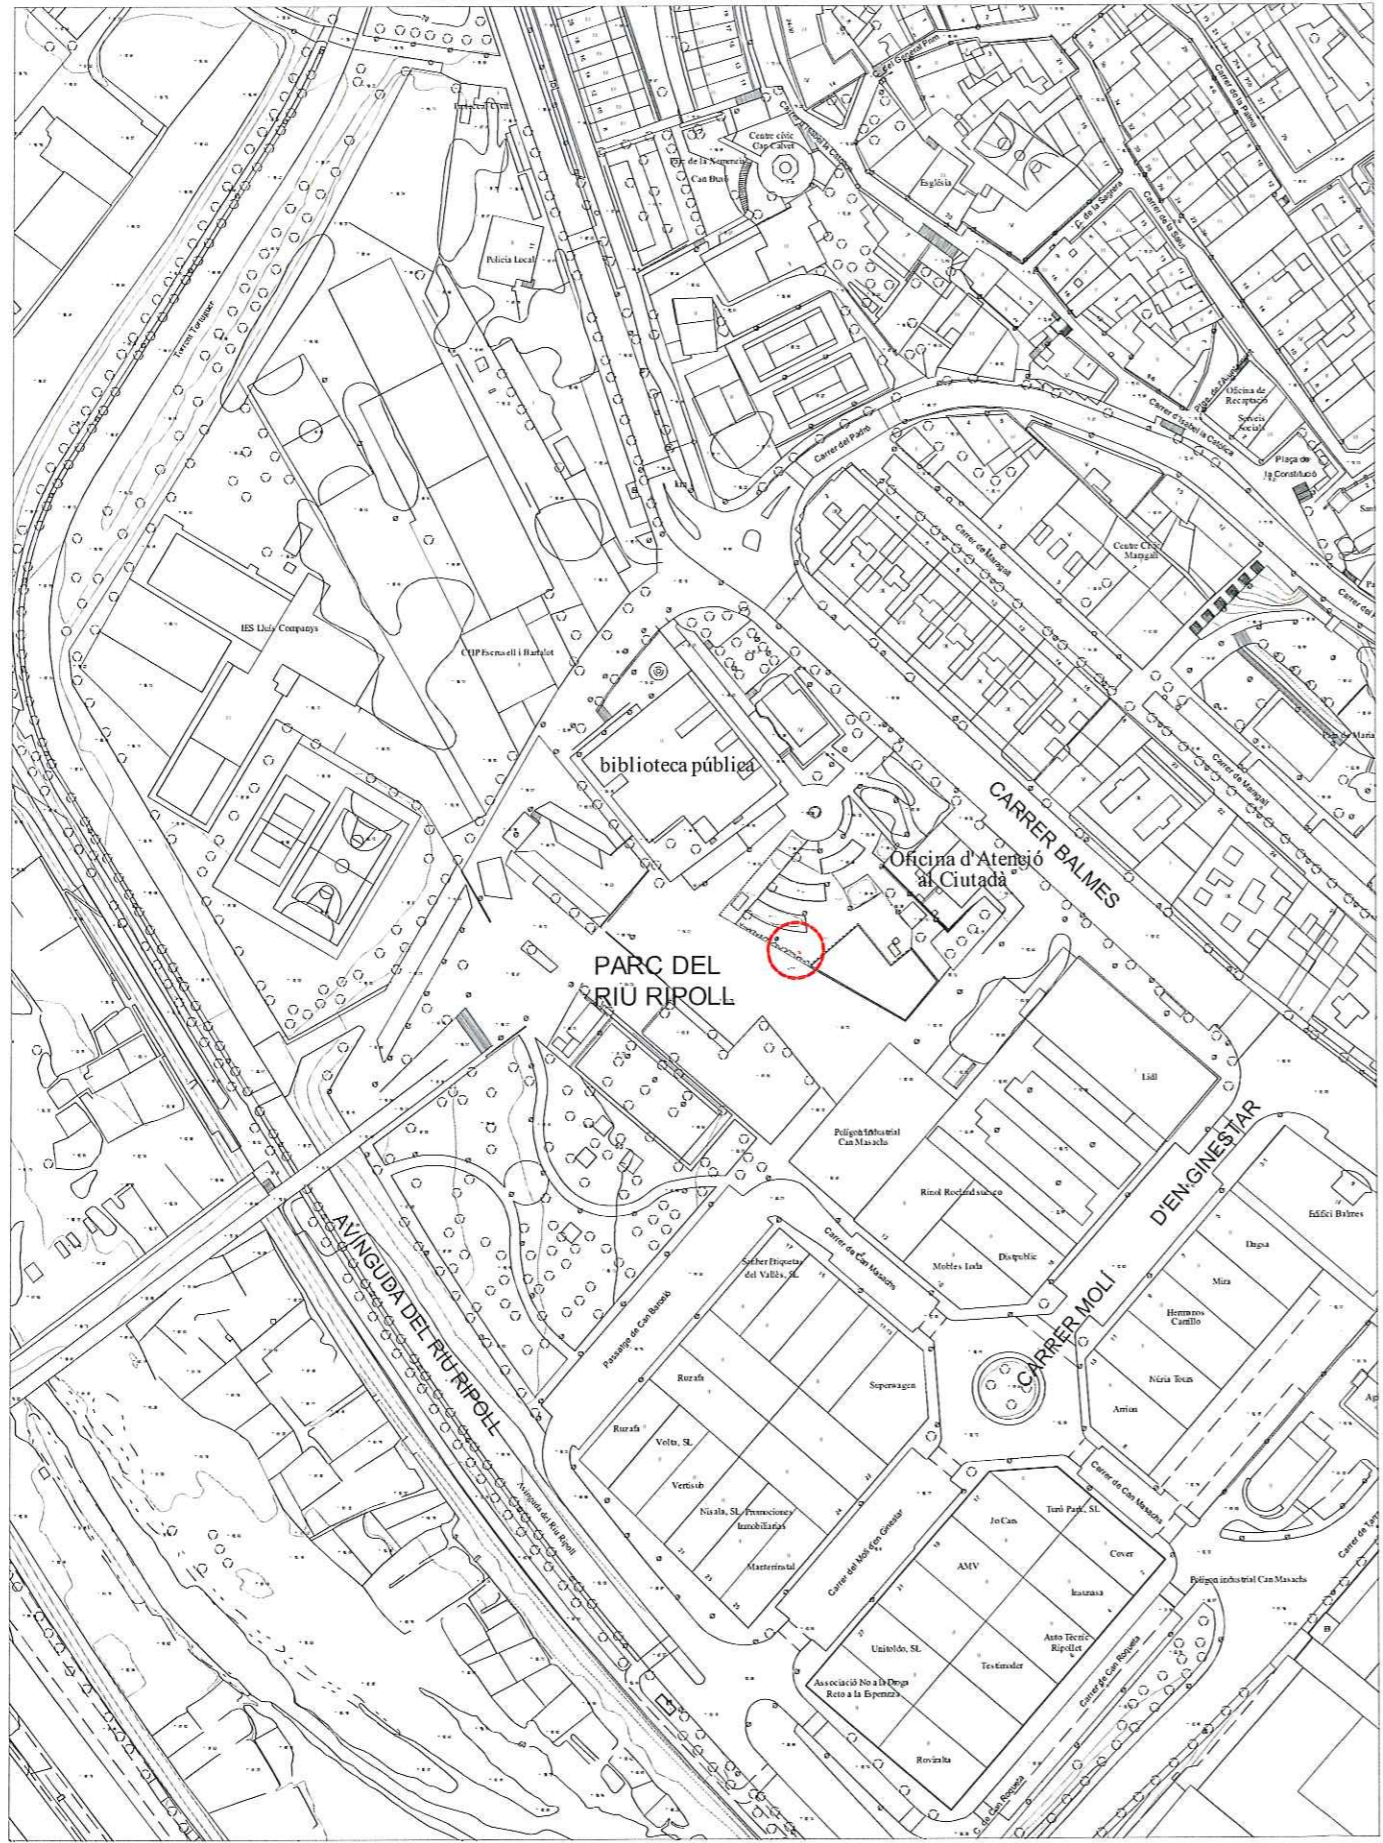

PROMOTOR  
AJUNTAMENT DE RIPOLLET  
Serveis tècnics municipals

TÍTOL DEL PROJECTE  
PROJECTE D'INSTAL·LACIÓ D'UN MONUMENT EN RECONeixEMENT  
AL COL·LECTIU LGTBI A RIPOLLET

EMPLAÇAMENT  
Parc del Riu Ripoll  
08291 - Ripollet -

TÈCNIC:  
*Jordi Fortuny*  
Jordi Fortuny - Arquitecte -

TÍTOL DEL PLÀNOL  
Emplaçament


ESCALA I ORIENTACIÓ  
E: 1/2.000  
E: 1/200

N

PLÀNOL Nº:  
1



**LLEGENDA:**

1. Xapa metàl.lica. Cantell= 15 mm. Pintada en esmalt sintètic metàl.lic acabat tipus forja.
2. Xapa metàl.lica. Cantell= 15 mm. Pintada en esmalt sintètic mate en ral específic.  
 Monument 1 : vermell (ral 2.001) / taronja (ral 2.008) / groc (ral 1.021) / verd (ral 6.002)  
 blau (ral 5.013) / morat (ral 4.002)
- Monument 2 : Rosa (ral 3.014 )
3. Placa sandwich (alumini-composite-alumini) amb rotulació impressa directament. Color gris grafito.
4. Ancoratge mecànic amb tac d'expansió metàl.lic (acer inoxidable).
5. Formigó en masa de 250 kg/m3 elaborat a l'obra.

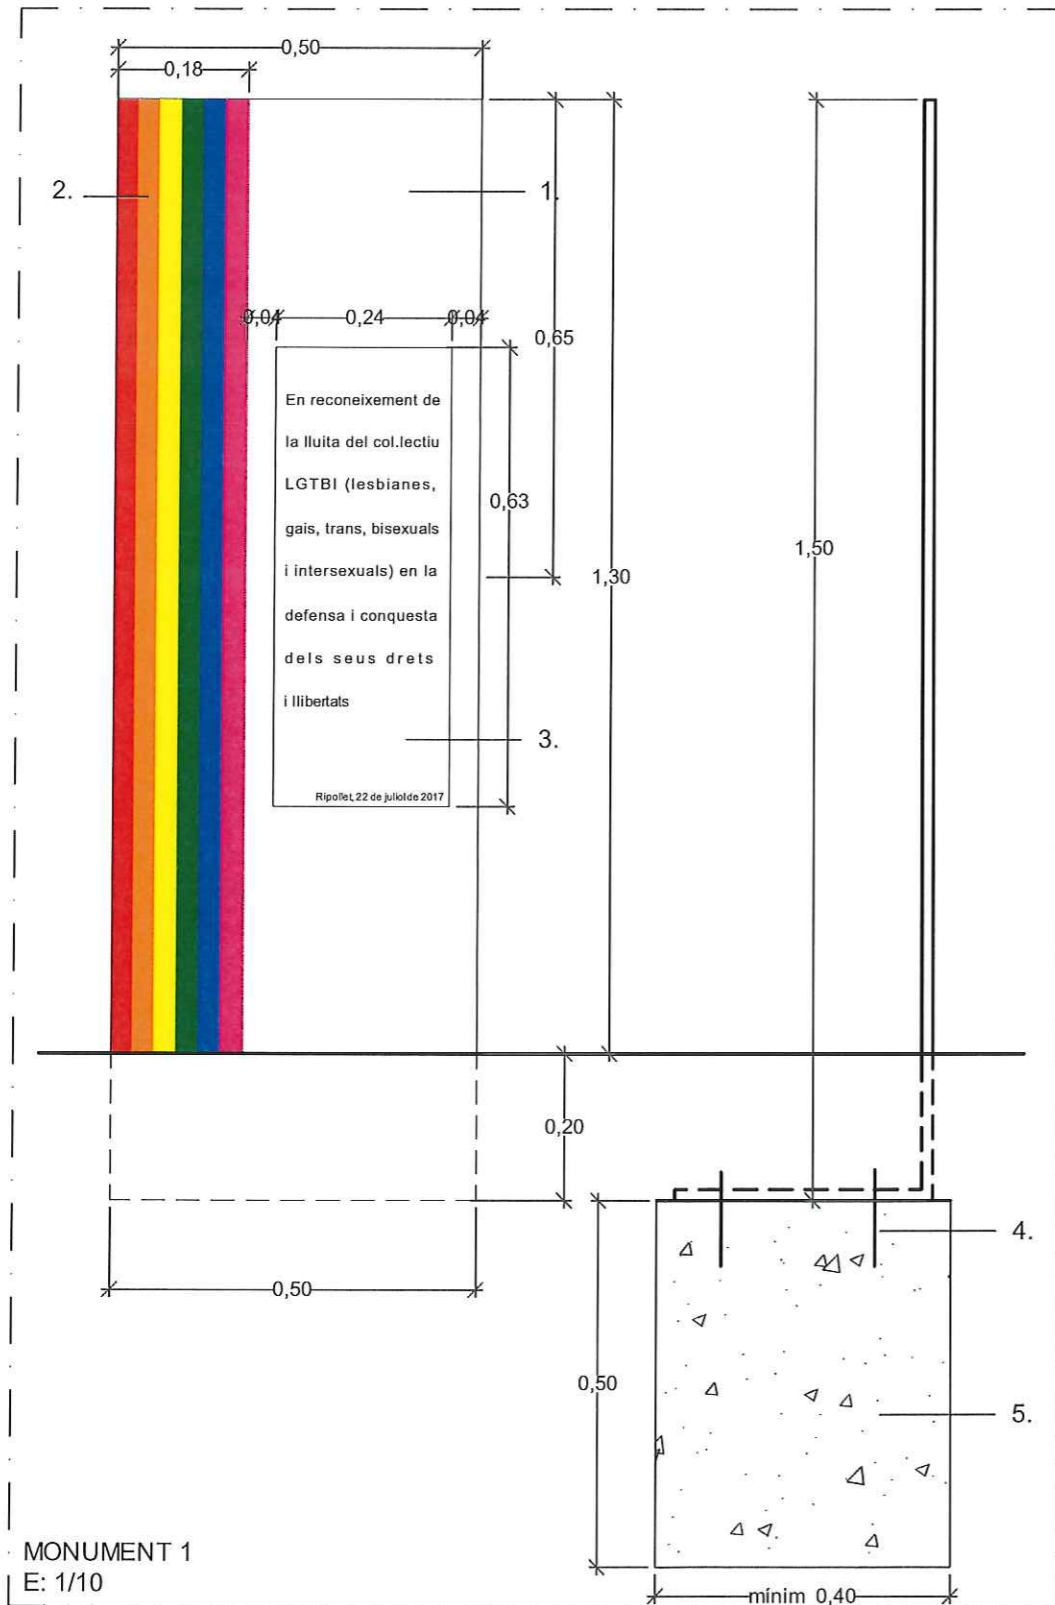

PLANTA  
E: 1/10

Línea alineació

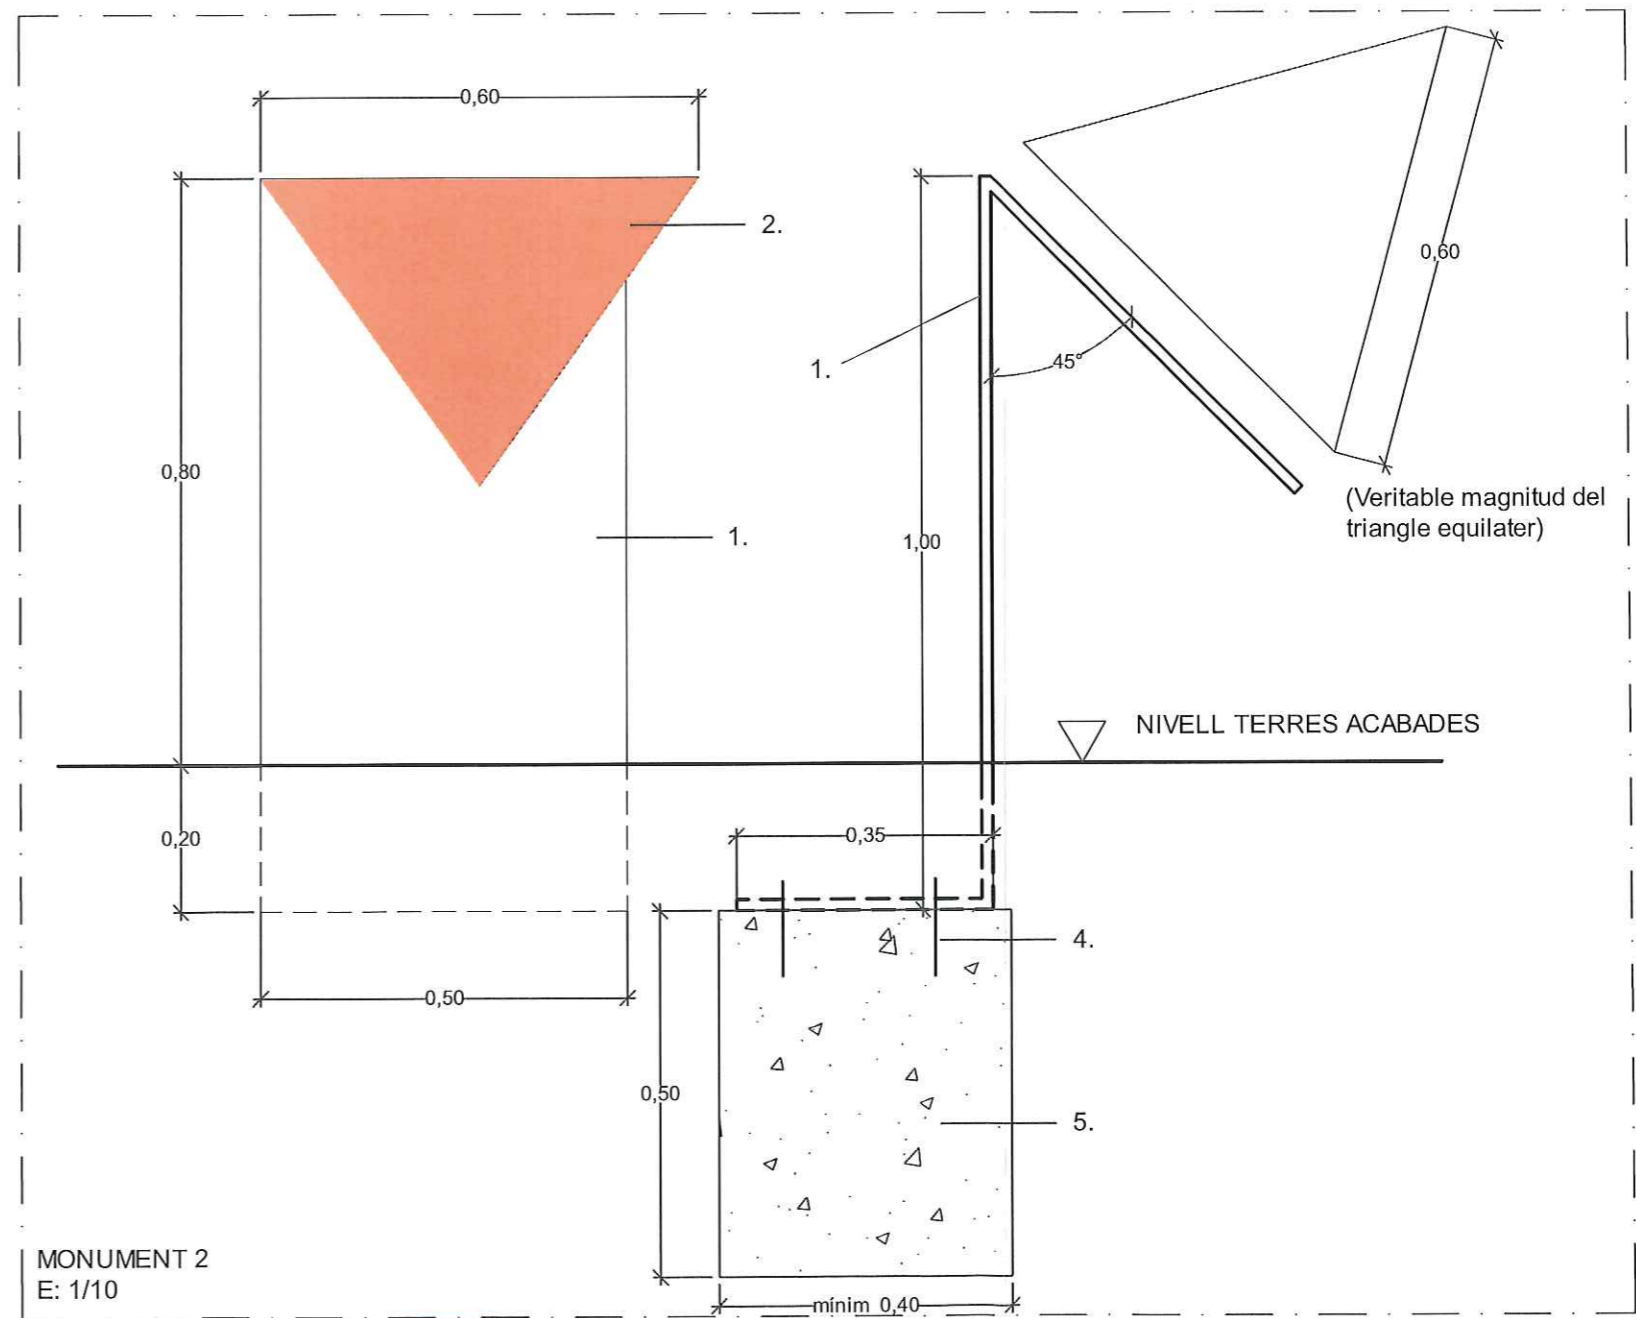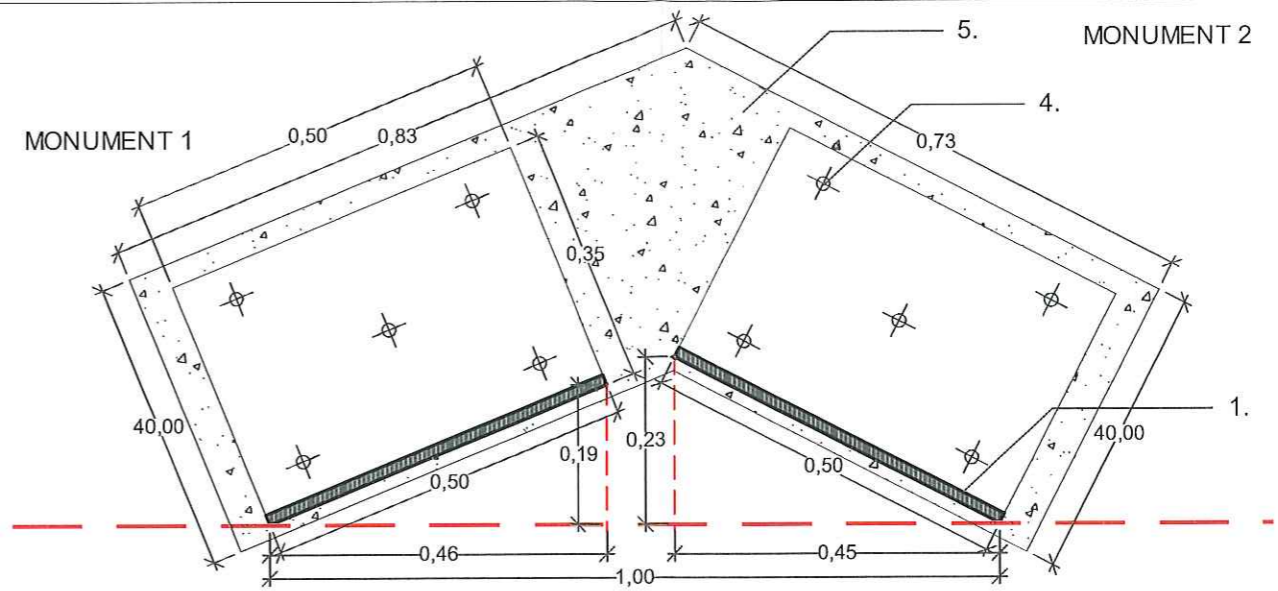

PROMOTOR  
AJUNTAMENT DE RIPOLLET  
Serveis tècnics municipals

TÍTOL DEL PROJECTE  
PROJECTE D'INSTAL·LACIÓ D'UN MONUMENT EN  
RECONeixEMENT AL COL·LECTIU LGTBI .

EMPLAÇAMENT  
Parc del Riu Ripoll  
08291 - Ripolllet -

TÈCNIC:  
*Jordi Fortuny*  
Jordi Fortuny - Arquitecte -

TÍTOL DEL PLÀNOL  
Proposta

ESCALA I ORIENTACIÓ  
E: 1/10

PLÀNOL Nº:  
2