


Projecte d'una construcció auxiliar per a magatzem del bar del pavelló Joan Creus.
Rambla dels Pinatons, nº 1 - Ripollet-

II PLÀNOLS D'OBRA

01. SITUACIÓ I EMPLAÇAMENT
02. PROPOSTA

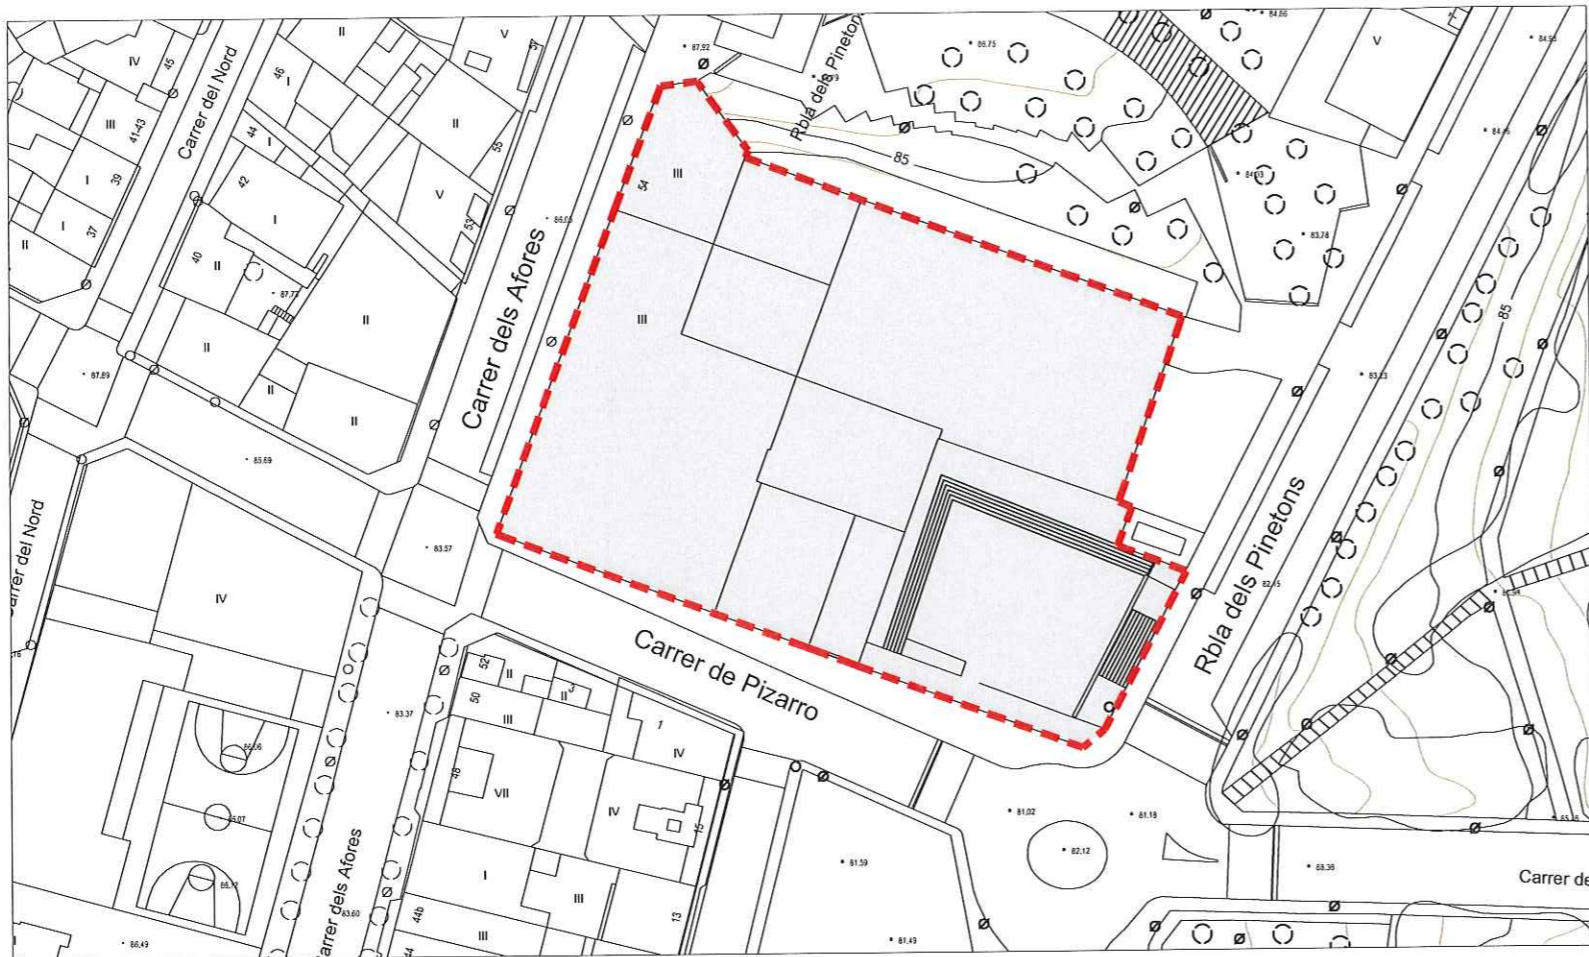


--- ÀMBIT DE PROJECTE


EMPLAÇAMENT
E:1/1000



SITUACIÓ
E:1/5.000

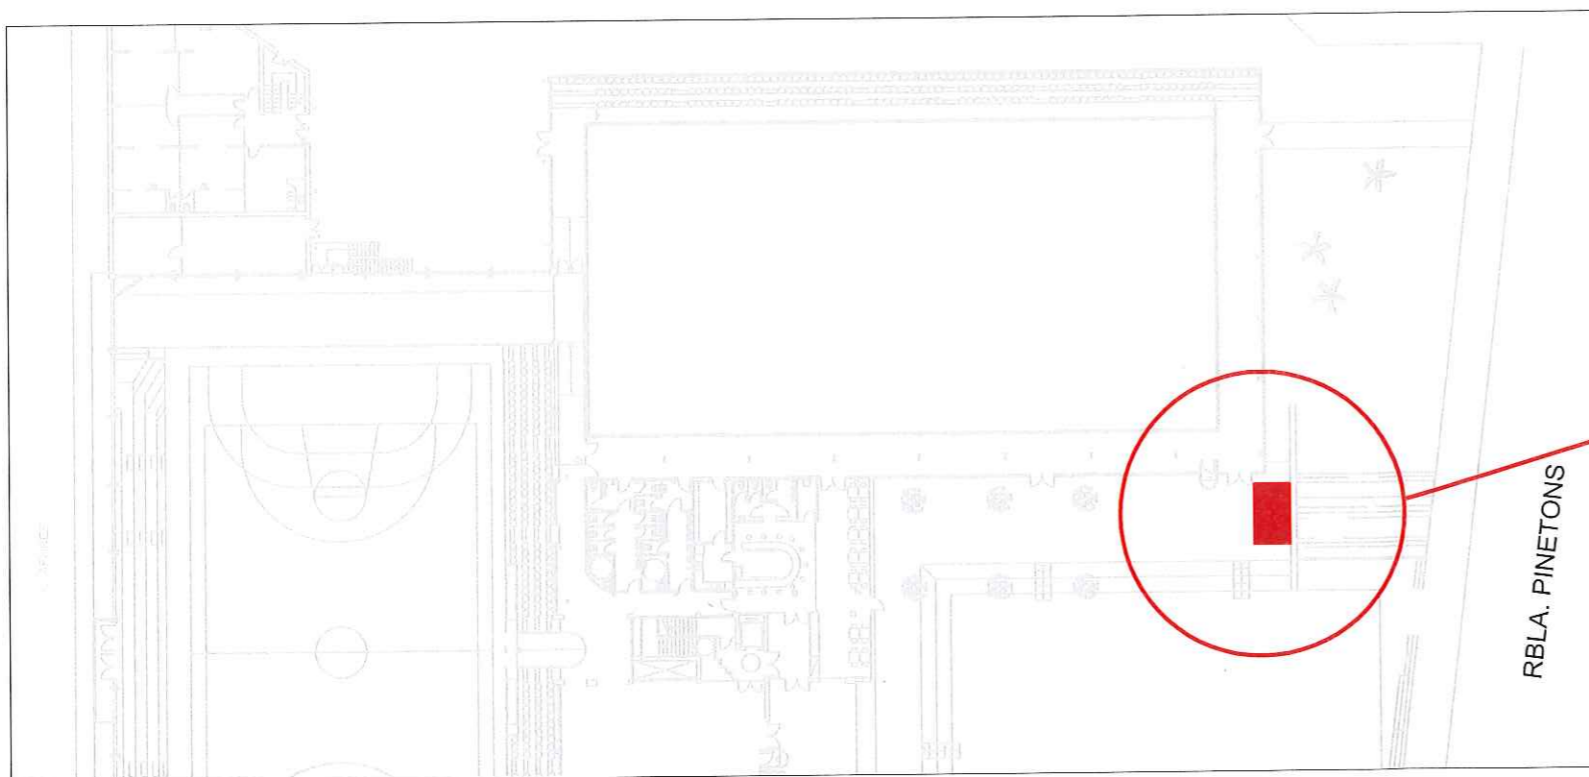

EMPLAÇAMENT
E:1/500

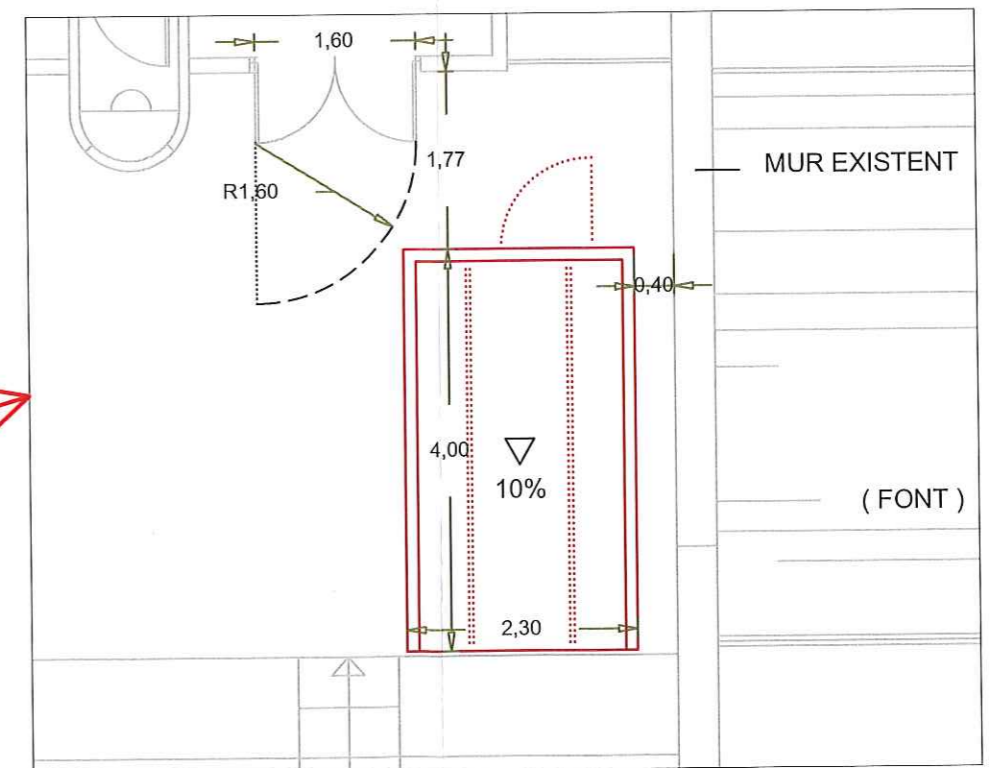

PLANTA COBERTA
E:1/75

PROMOTOR
AJUNTAMENT DE RIPOLLET
Serveis tècnics municipals

TÍTOL DEL PROJECTE
PROJECTE D'UNA CONSTRUCCIÓ AUXILIAR PER A
MAGATZEM DEL BAR DEL PAVELLÓ JOAN CREUS.

EMPLAÇAMENT
Rambla dels Pinetons, nº 1
08291 - Ripolllet -


TÈCNIC:
Jordi Fortuny - Arquitecte

TÍTOL DEL PLÀNOL
Situació i emplaçament

ESCALA I ORIENTACIÓ
E: 1/5000 E: 1/75
E: 1/1000 E: 1/500




PLÀNOL Nº:
1

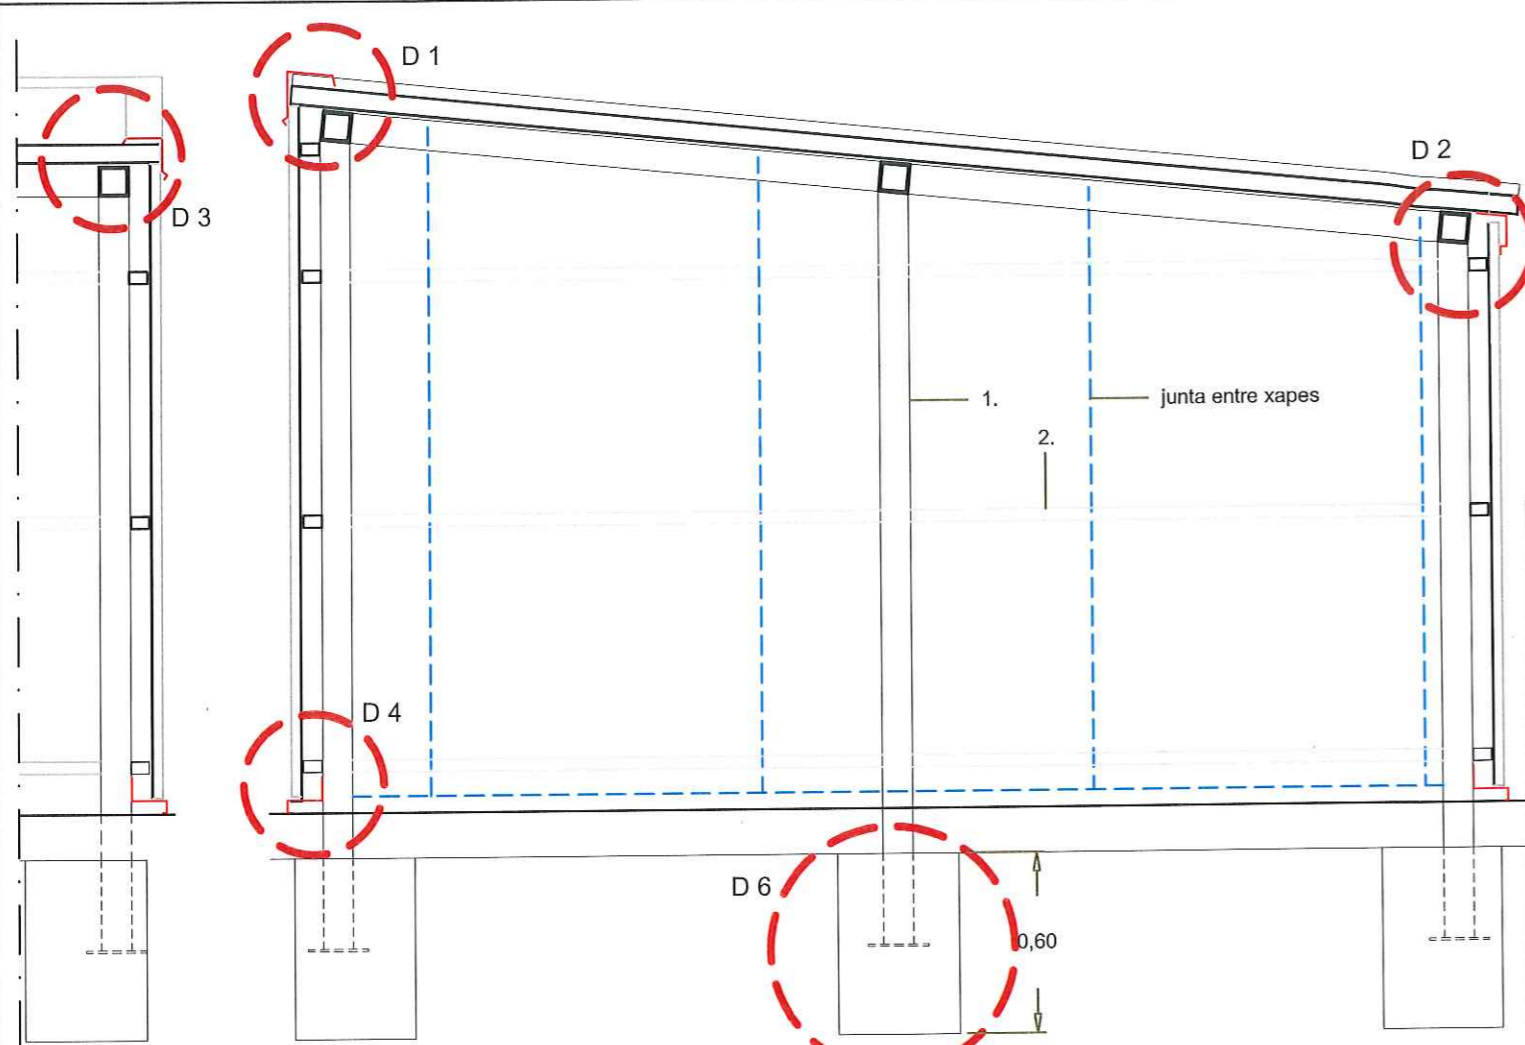


SECCIÓ B (transversal) E: 1/25

SECCIÓ A (longitudinal) E: 1/25

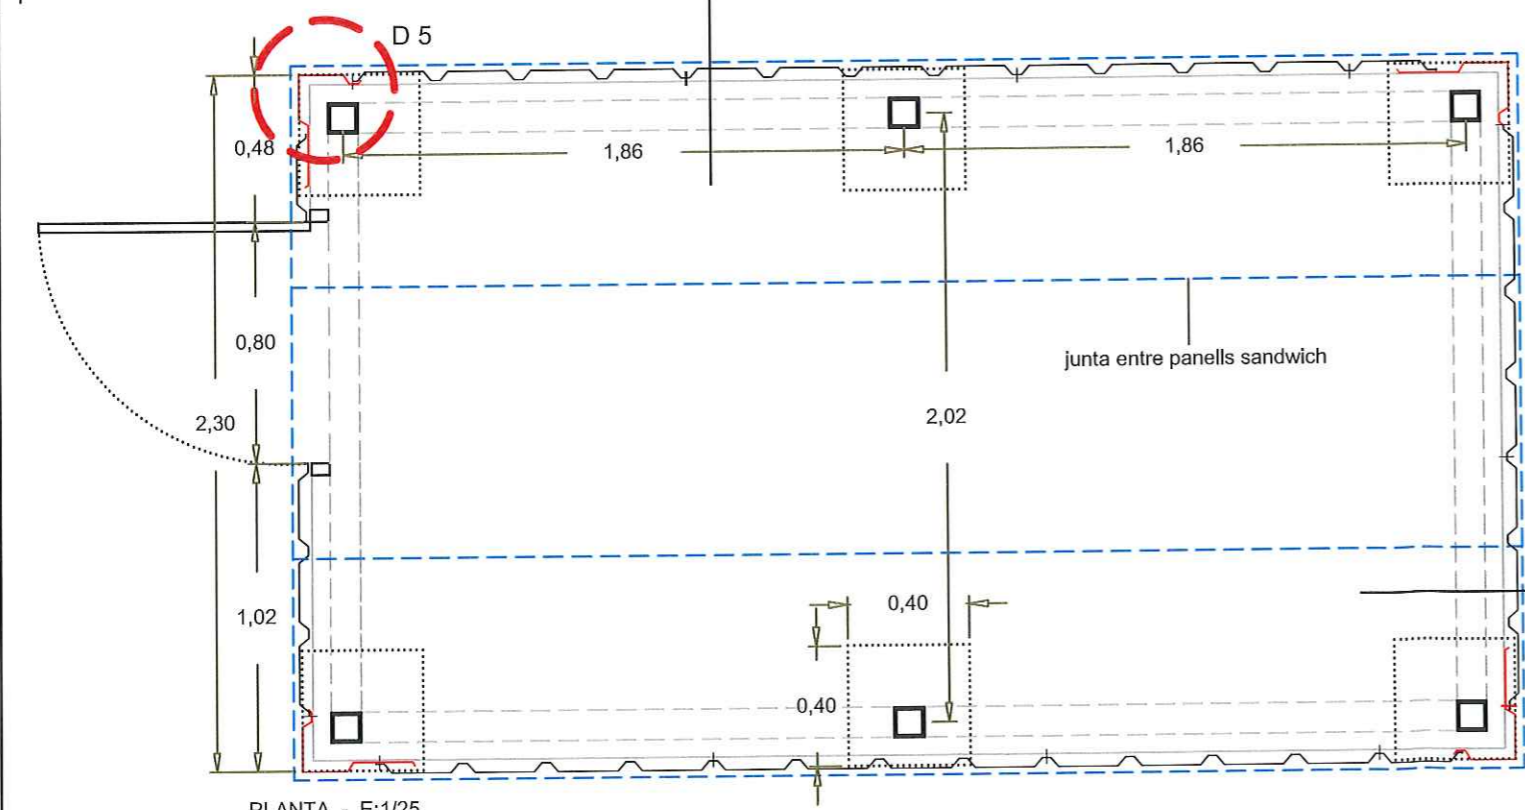

PLANTA - E:1/25

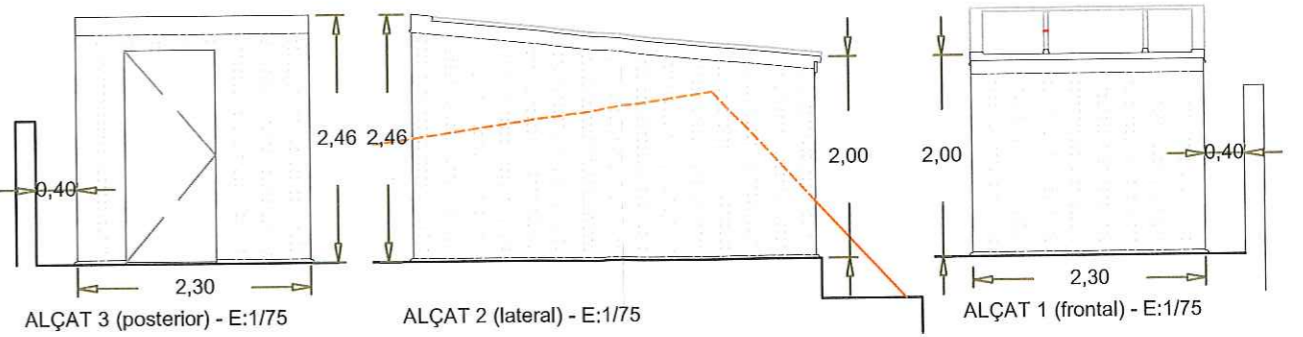

Mur existent

LLEGENDA DETALLS


1. Estructura -Tub acer laminat 100.8 mm.
2. Estructura façana. Tub acer laminat 60.40.6 mm.
3. Façana - Xapa metàl.lica galvanitzada nervada. e=8mm. Fixada mecànicament en estructura horitzontal. Junta vertical solapada..
4. Panell sandwich (xapa - poliuretà - xapa) de junta autoportant. e=60mm.

REMATS PUNTS SINGULARS - Xapa galvanitzada plegada 8 mm.


5. Remat coberta carener. L=40 cm.
6. Remat coberta valona. L=25 cm
7. Remat coberta lateral. L=30 cm.
8. Remat peu de planxa. L=25 cm.
9. Remat cantonera. L=62 cm.

FONAMENTACIÓ


10. Pou de formigó HA/25/B/20/IIa
11. Emparrillat de 4 barres Ø12. A mitja alçada de la fonamentació.
12. Pletina metàl.lica 20.20.8 mm, a una profunditat de 30 cm. A mitja alçada de la fonamentació.

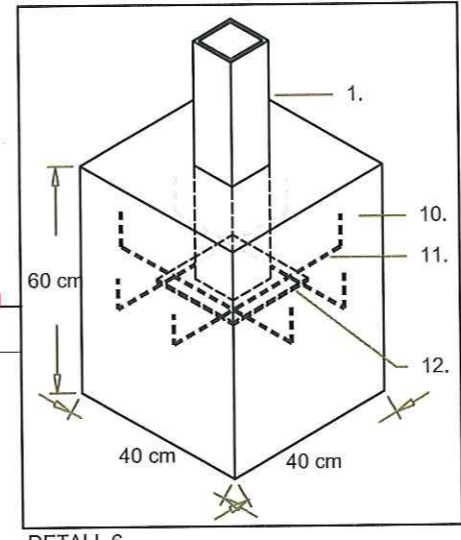


DETALL 6

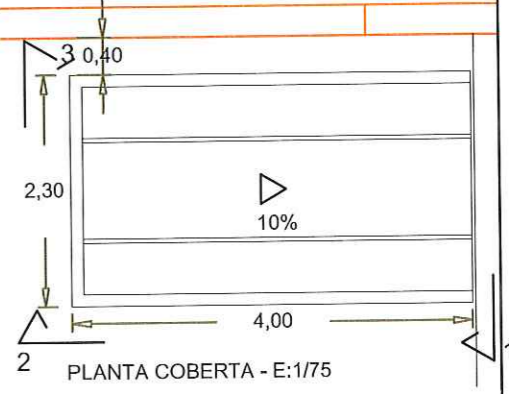


PLANTA COBERTA - E:1/75

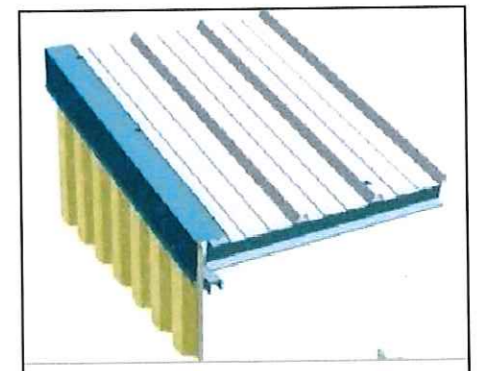


DETALL 3

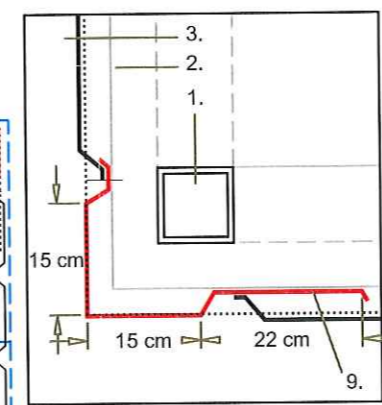


DETALL 5 - E: 1/10

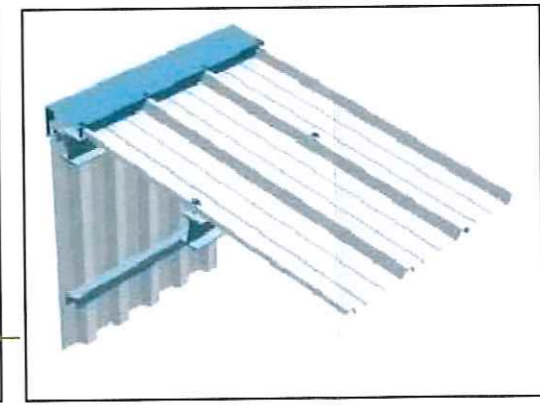


DETALL 1 - E: 1/10

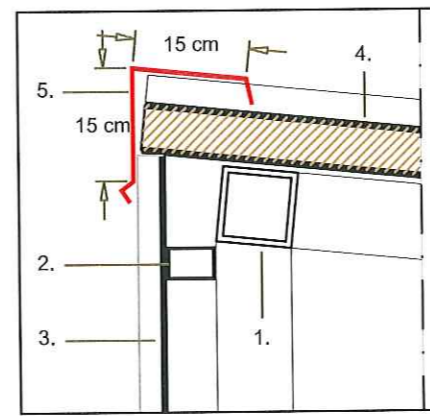

DETALL 1 - E:1/10

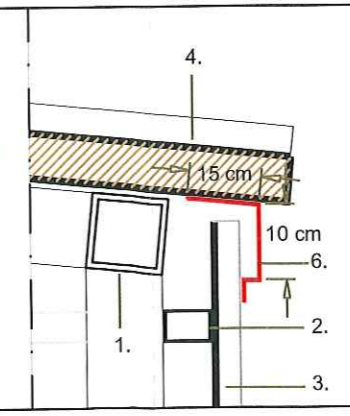

DETALL 2 - E:1/10

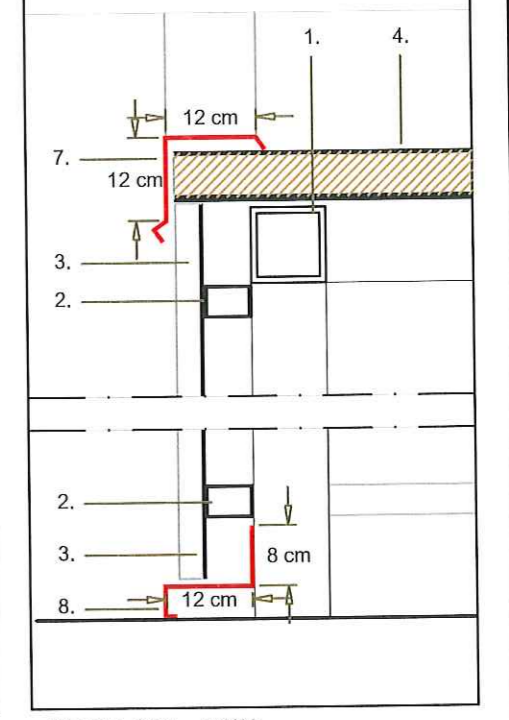

DETALL 3 i 4 - E:1/10

<p>PROMOTOR AJUNTAMENT DE RIPOLLET Serveis tècnics municipals</p>	<p>TÍTOL DEL PROJECTE PROJECTE D'UNA CONSTRUCCIÓ AUXILIAR PER A MAGATZEM DEL BAR DEL PAVELLÓ JOAN CREUS.</p>	<p>EMPLAÇAMENT Rambla dels Pinatons, nº 1 08291 - Ripollet -</p>	<p>TÈCNIC: Jordi Fortuny - Arquitecte -</p>	<p>TÍTOL DEL PLÀNOL Situació i emplaçament</p>	<p>ESCALA I ORIENTACIÓ E: 1/50 E: 1/25 E: 1/10</p>	<p>PLÀNOL Nº: 2</p>
---	--	--	---	--	--	-------------------------