

ACONDICIONAMENT
D' OFICINES MUNICIPALS
MUNICIPALS PER L'ÀREA
DE CIUTAT I SOSTENIBILITAT



Fransiska

EMPLAÇAMENT

Escala:

1:500



PL. PRIMERA

Projecte de:

ACONDICIONAMENT D' OFICINES MUNICIPALS MUNICIPALS PER L'ÀREA DE CIUTAT I SOSTENIBILITAT



Ajuntament de Ripollet
Serveis Tècnics

L' arquitecte municipal

Rouy. Kars

Planol de:

ENDERROCS

Nº de planol :


2

Data :

Escala:

MAIG 2018

1:100

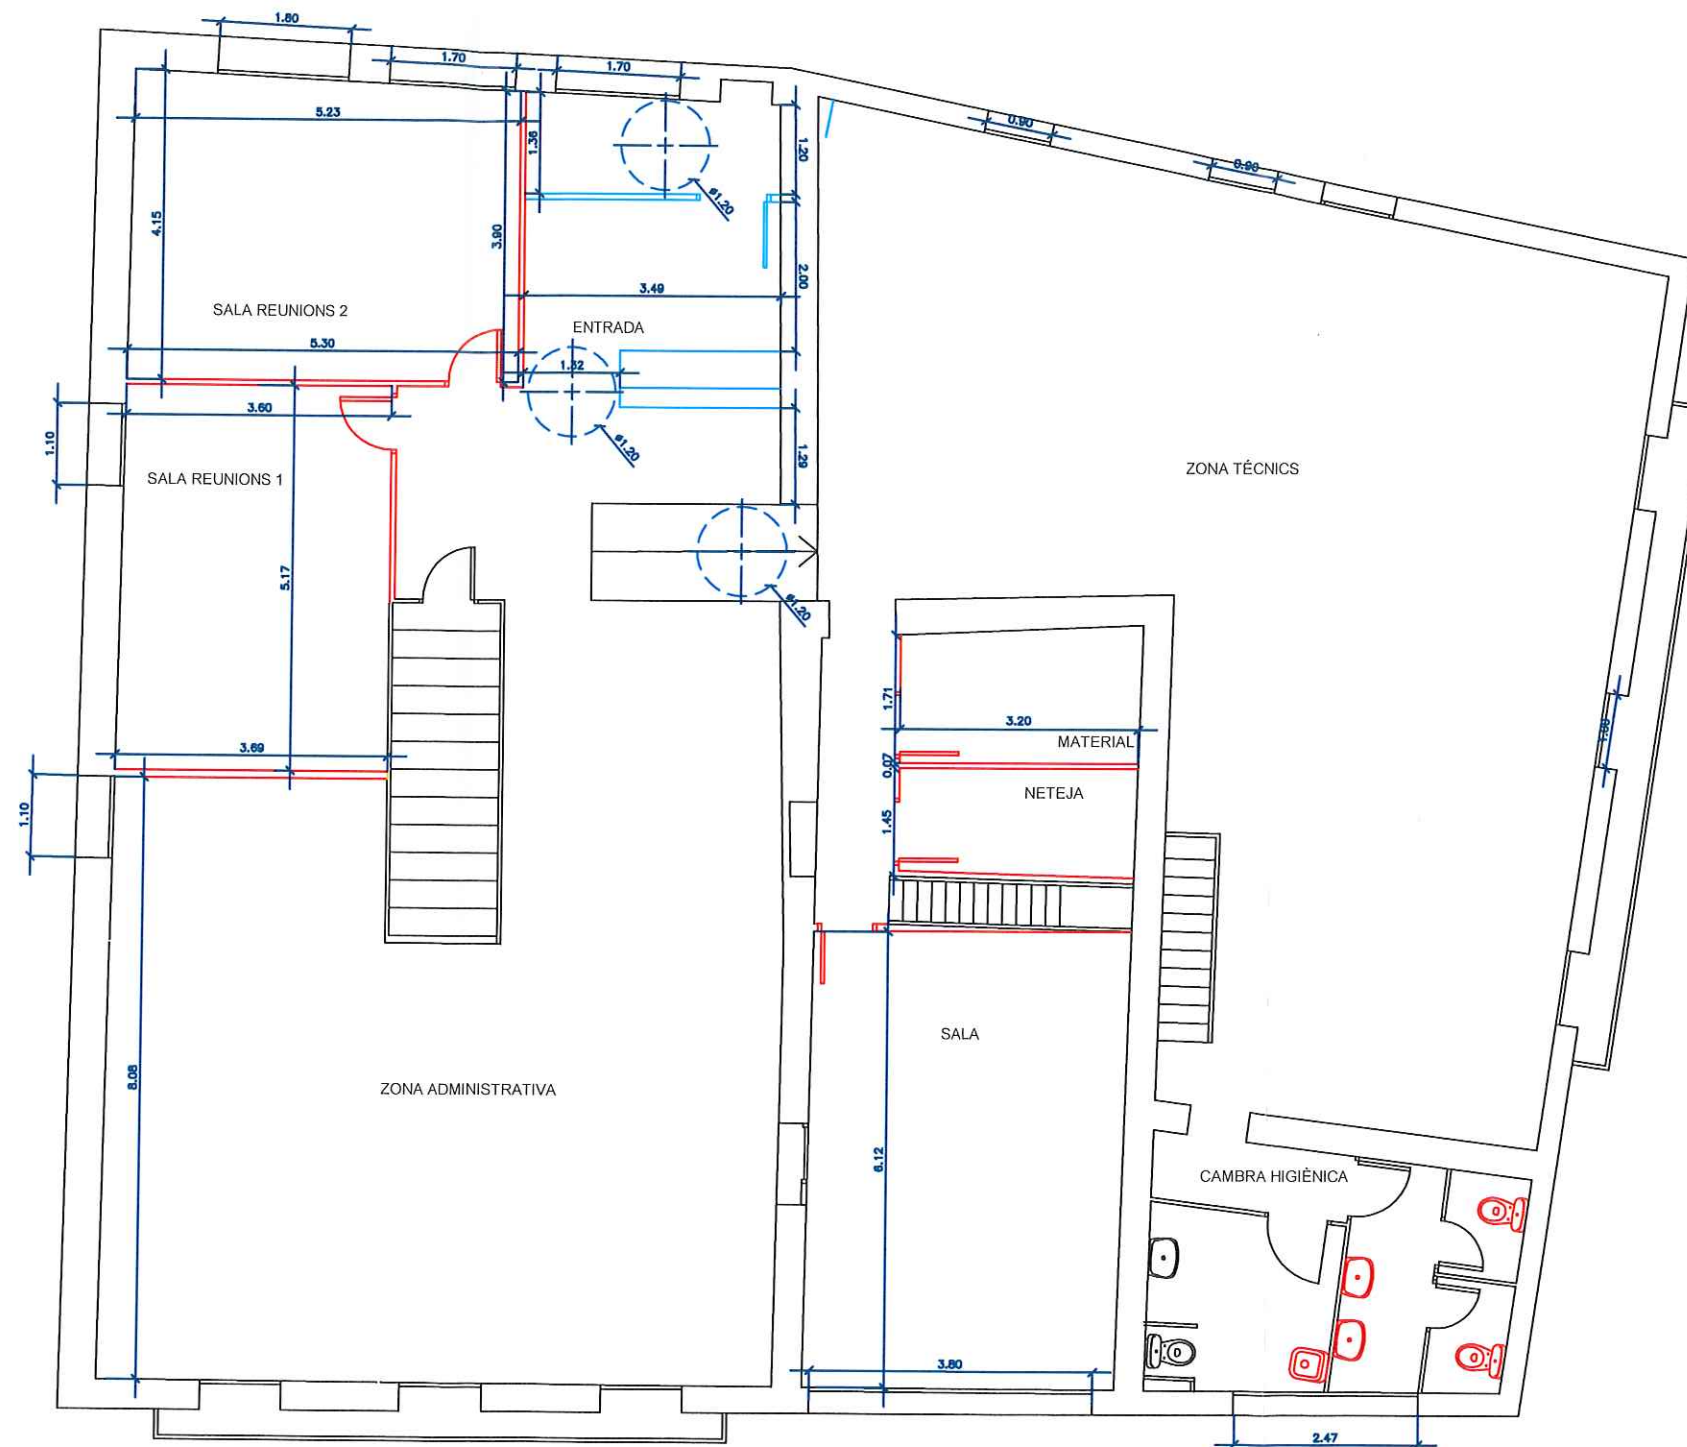

PL. PRIMERA

Projecte de:

ACONDICIONAMENT D' OFICINES MUNICIPALS MUNICIPALS PER L'ÀREA DE CIUTAT I SOSTENIBILITAT



Ajuntament de Ripollet
Serveis Tècnics

L' arquitecte municipal

[Handwritten signature]

Planol de:

PROPOSTA (OBRA NOVA I COTES)

Nº de planol :


3

Data :

Escala:

MAIG 2018

1:100

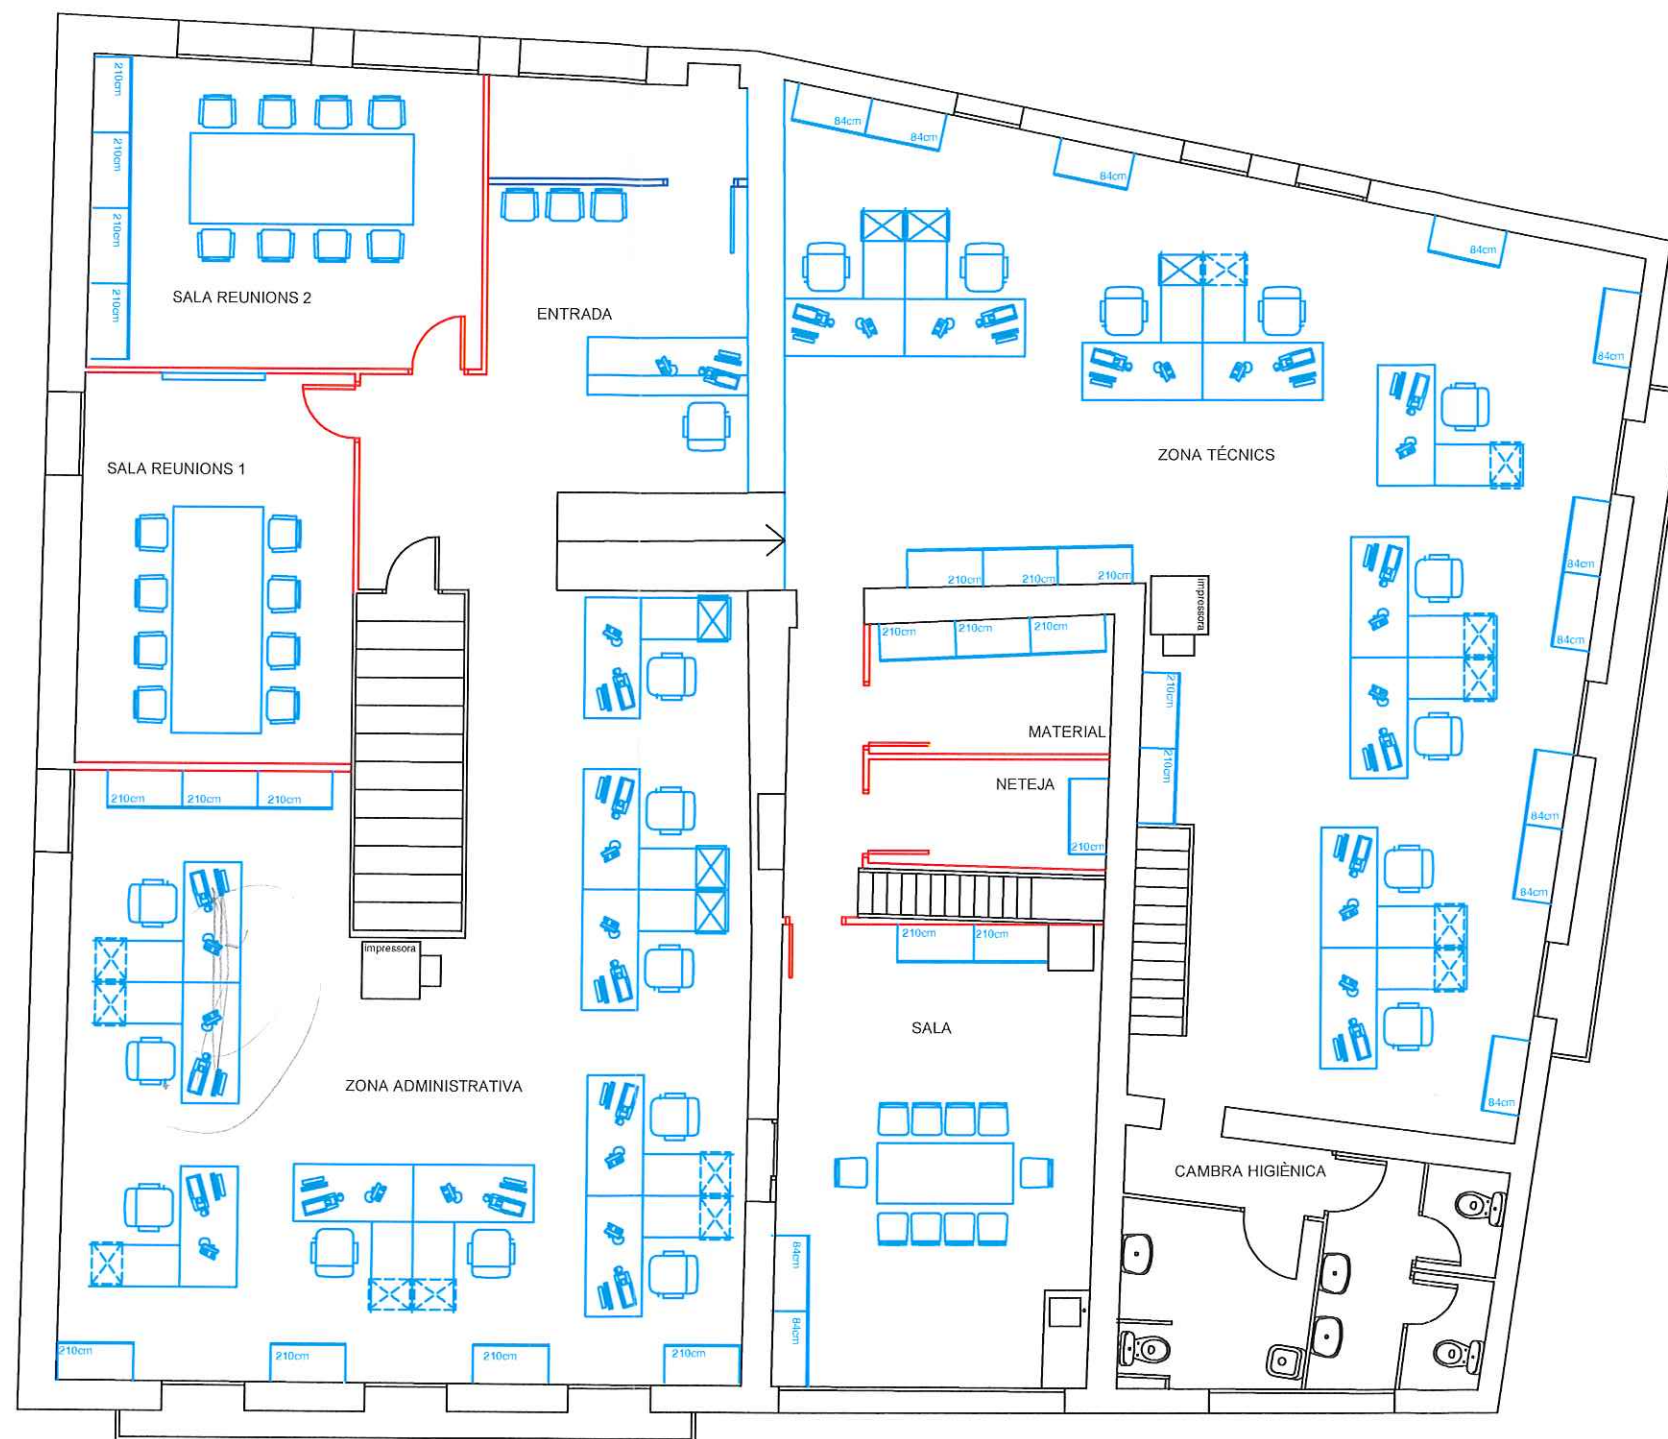

PL. PRIMERA

Projecte de:

ACONDICIONAMENT D' OFICINES MUNICIPALS MUNICIPALS PER L'ÀREA DE CIUTAT I SOSTENIBILITAT



Ajuntament de Ripollet
Serveis Tècnics

L' arquitecte municipal

[Handwritten signature]

Planol de:

MOBILIARI

Nº de planol :

4

Data :

Escala:

MAIG 2018

1:100