





Ajuntament de Ripoll Serveis Tècnics	ESCALA:	PLANOL EMPLAÇAMENT	L'ARQUITECTE MUNICIPAL <i>[Signature]</i>	PROJECTE DE LES OBRES PER A REASFALTAT EN DIVERSOS EMPLAÇAMENTS MUNICIPALS.	DATA: SETEMBRE 2017	0
---	---------	-----------------------	--	--	------------------------	---

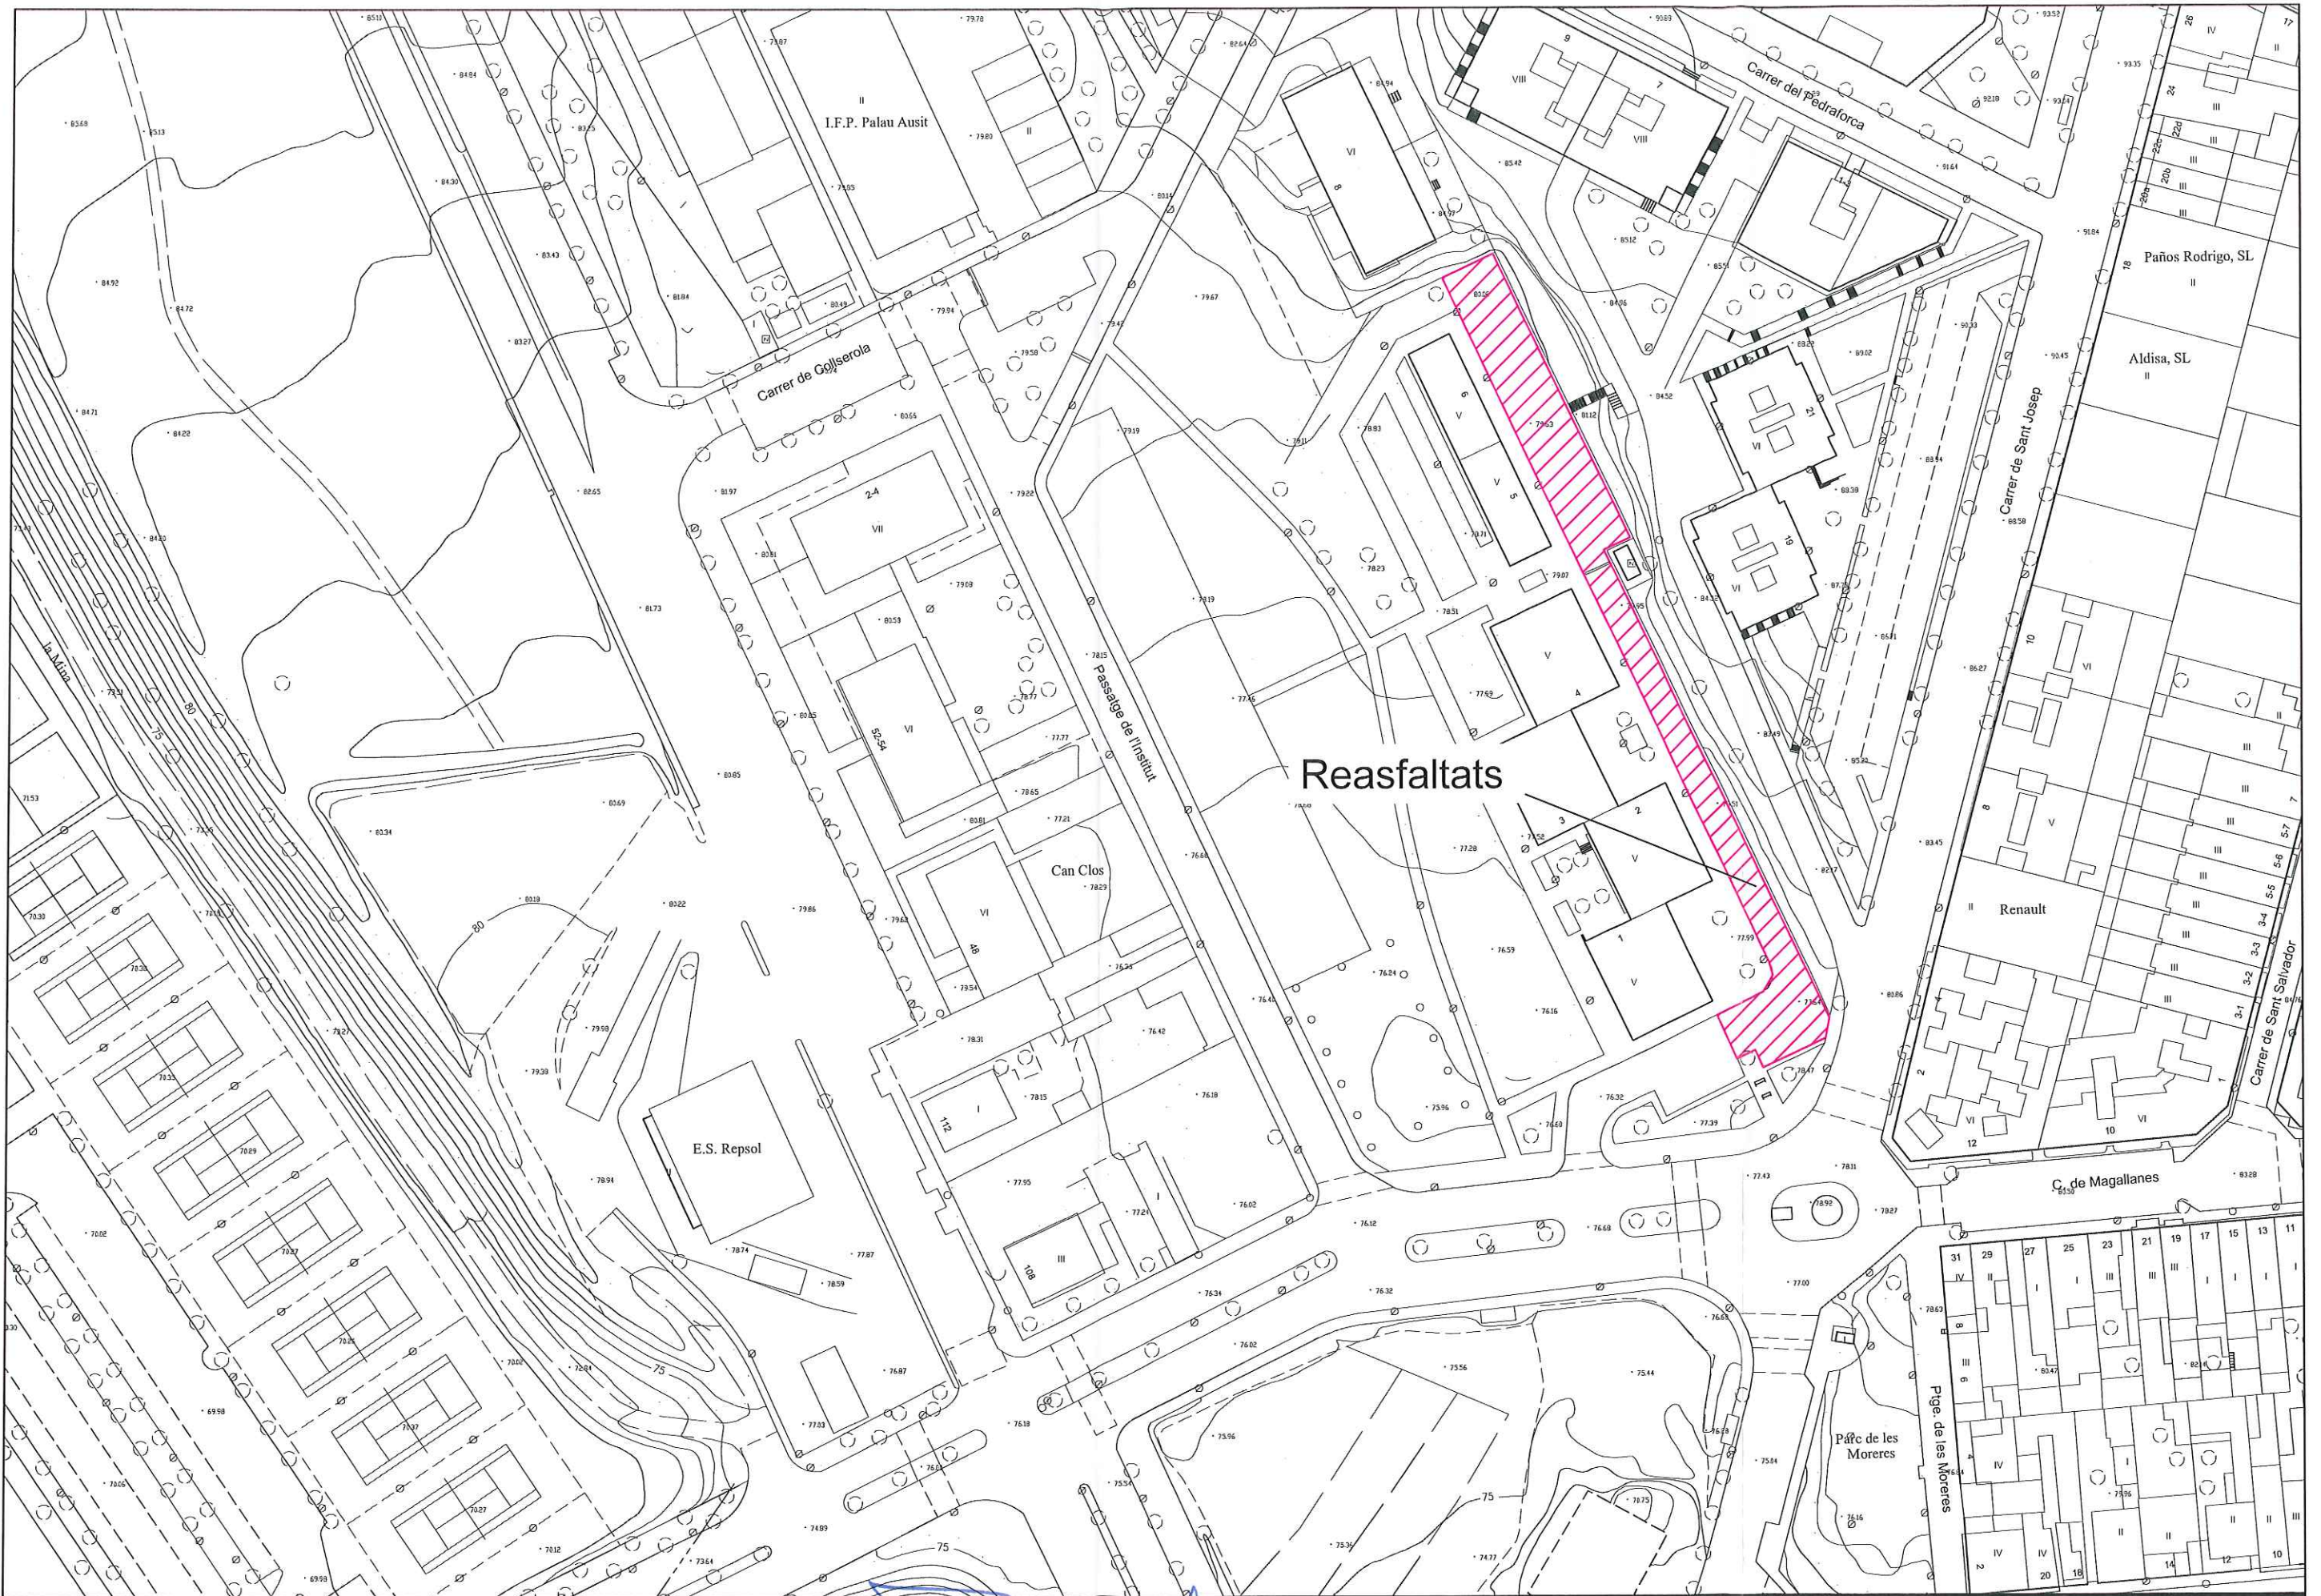


Reasfaltats

<p>Ajuntament de Ripollat Serveis Tècnics</p>	<p>ESCALA:</p>	<p>PLANOL DETALLS ACTUACIONS</p>	<p>L'ARQUITECTE MUNICIPAL <i>[Signature]</i></p>	<p>PROJECTE DE LES OBRES PER A REASFALTAT EN DIVERSOS EMPLAÇAMENTS MÚNICIPALS.</p>	<p>DATA: SETEMBRE 2017</p>	<p>1</p>
---	----------------	--------------------------------------	--	--	--------------------------------	----------

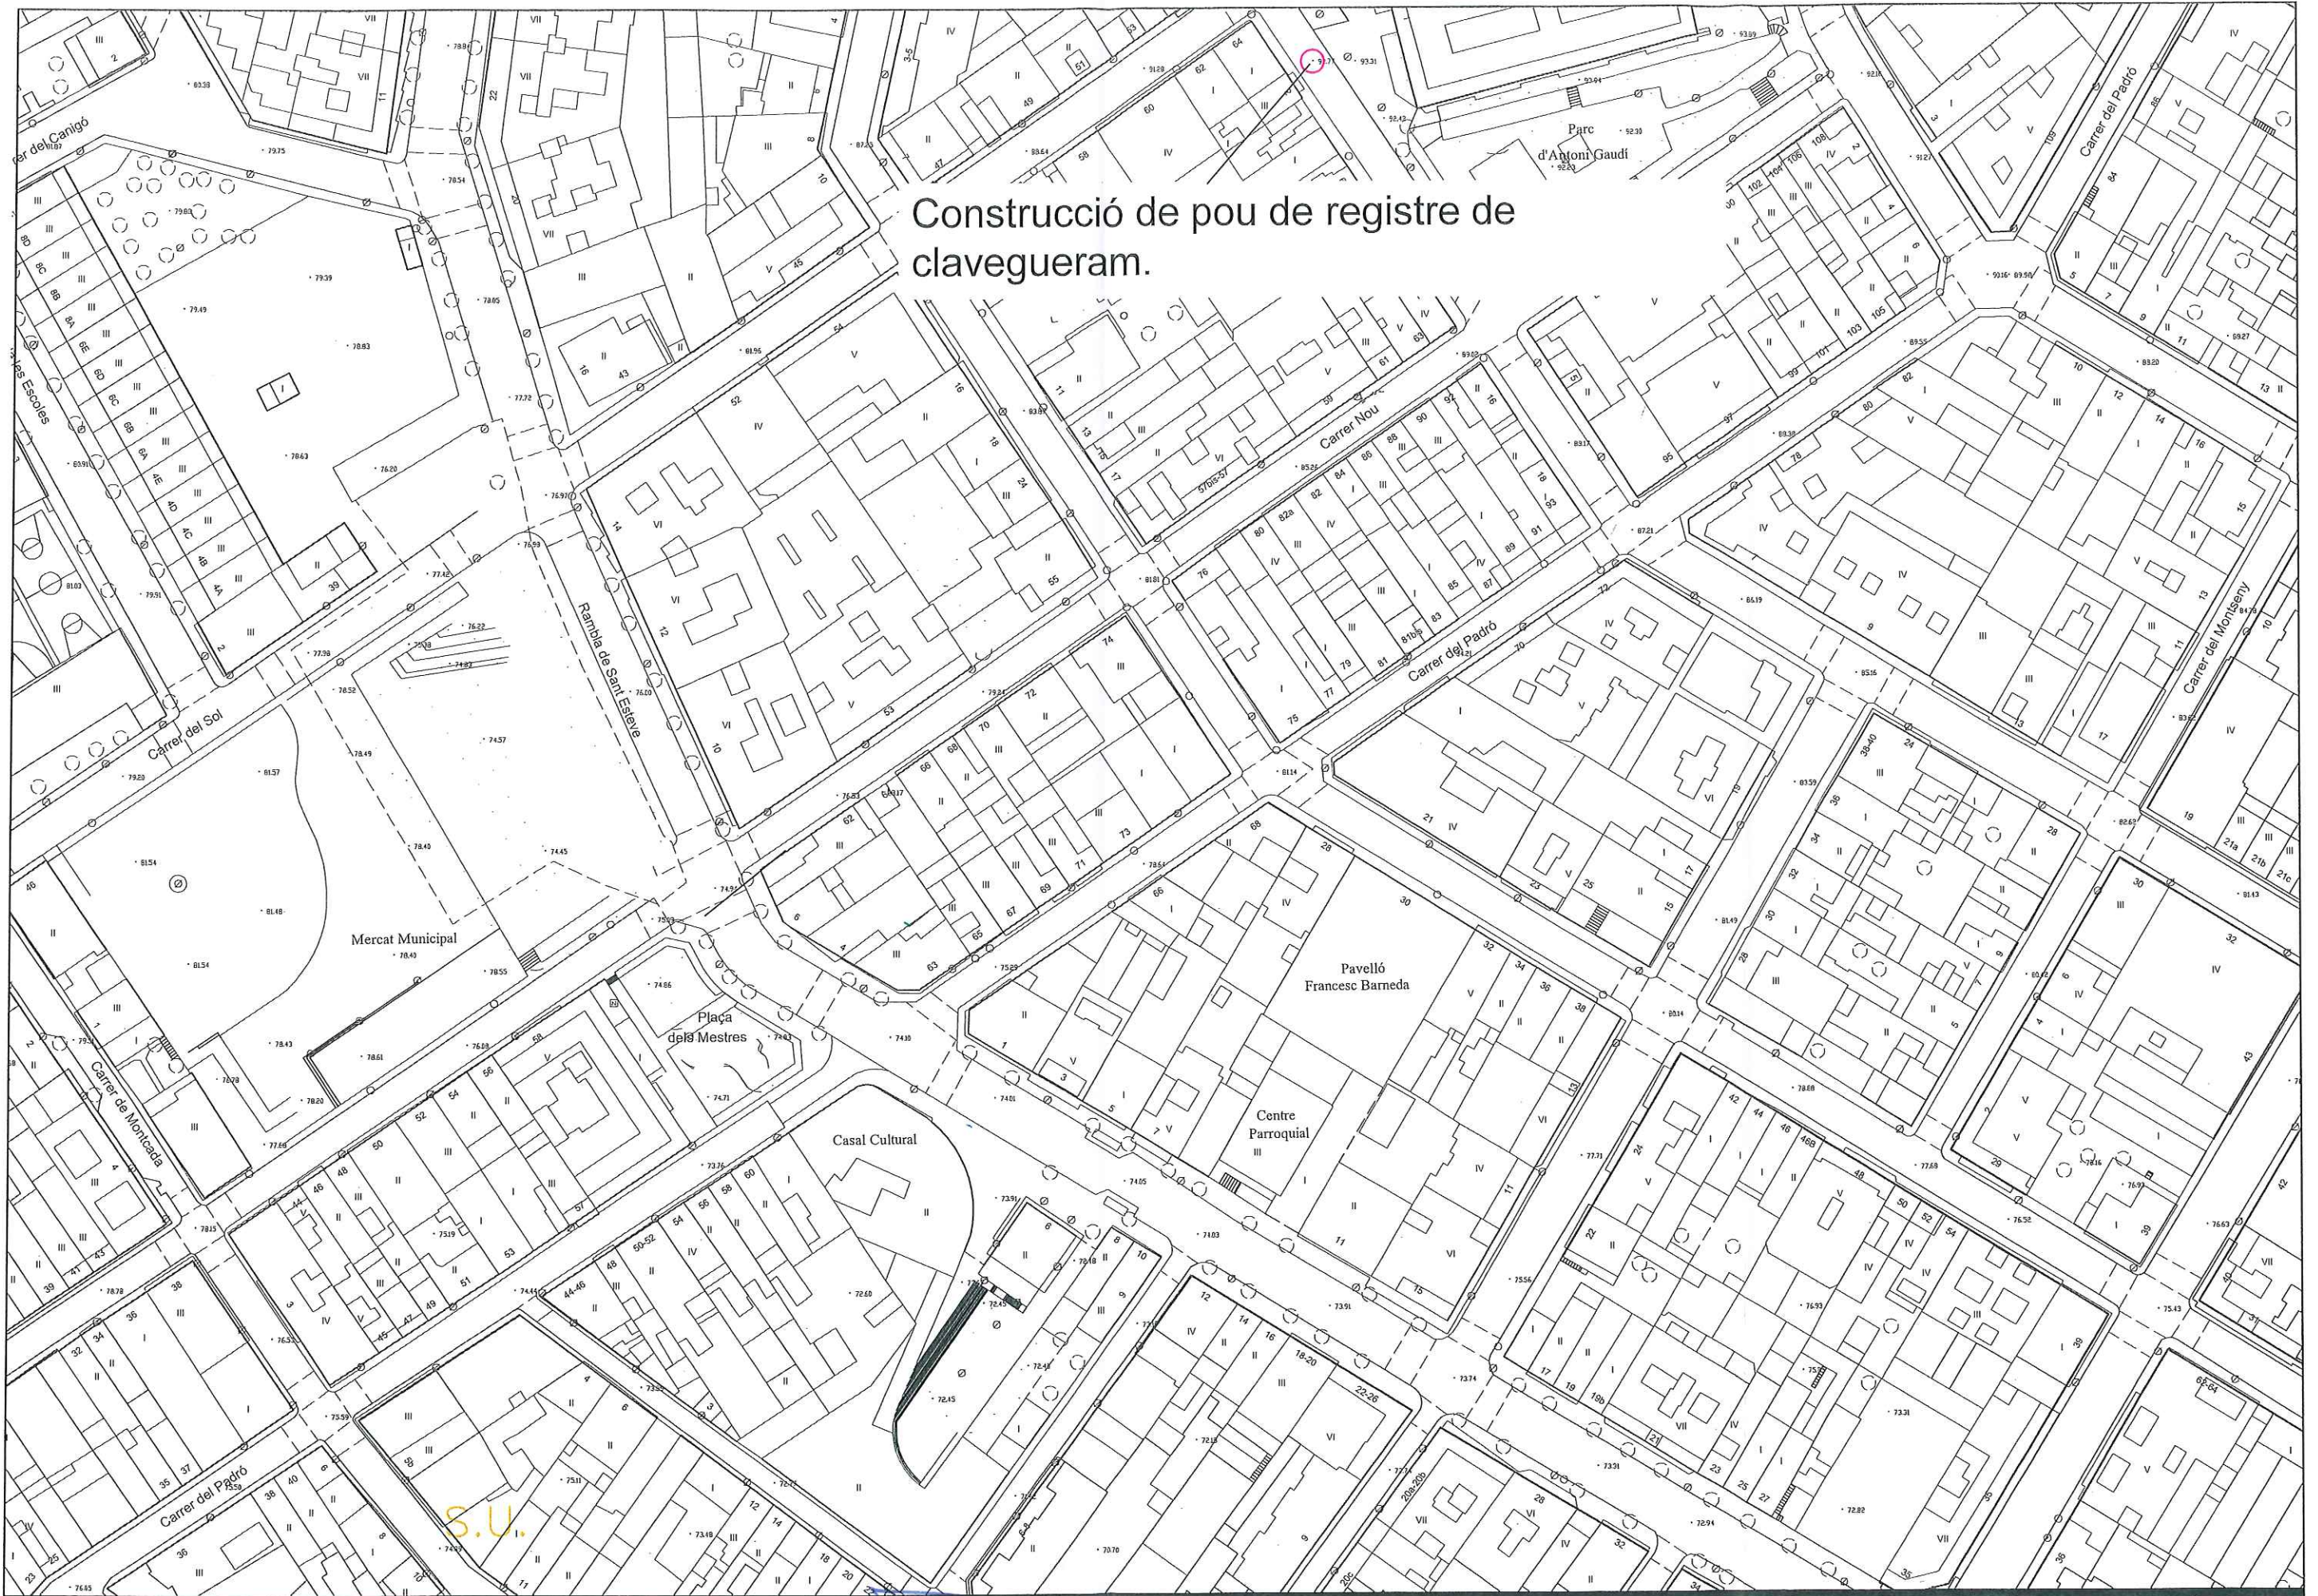


Construcció de pou de registre de clavegueram.

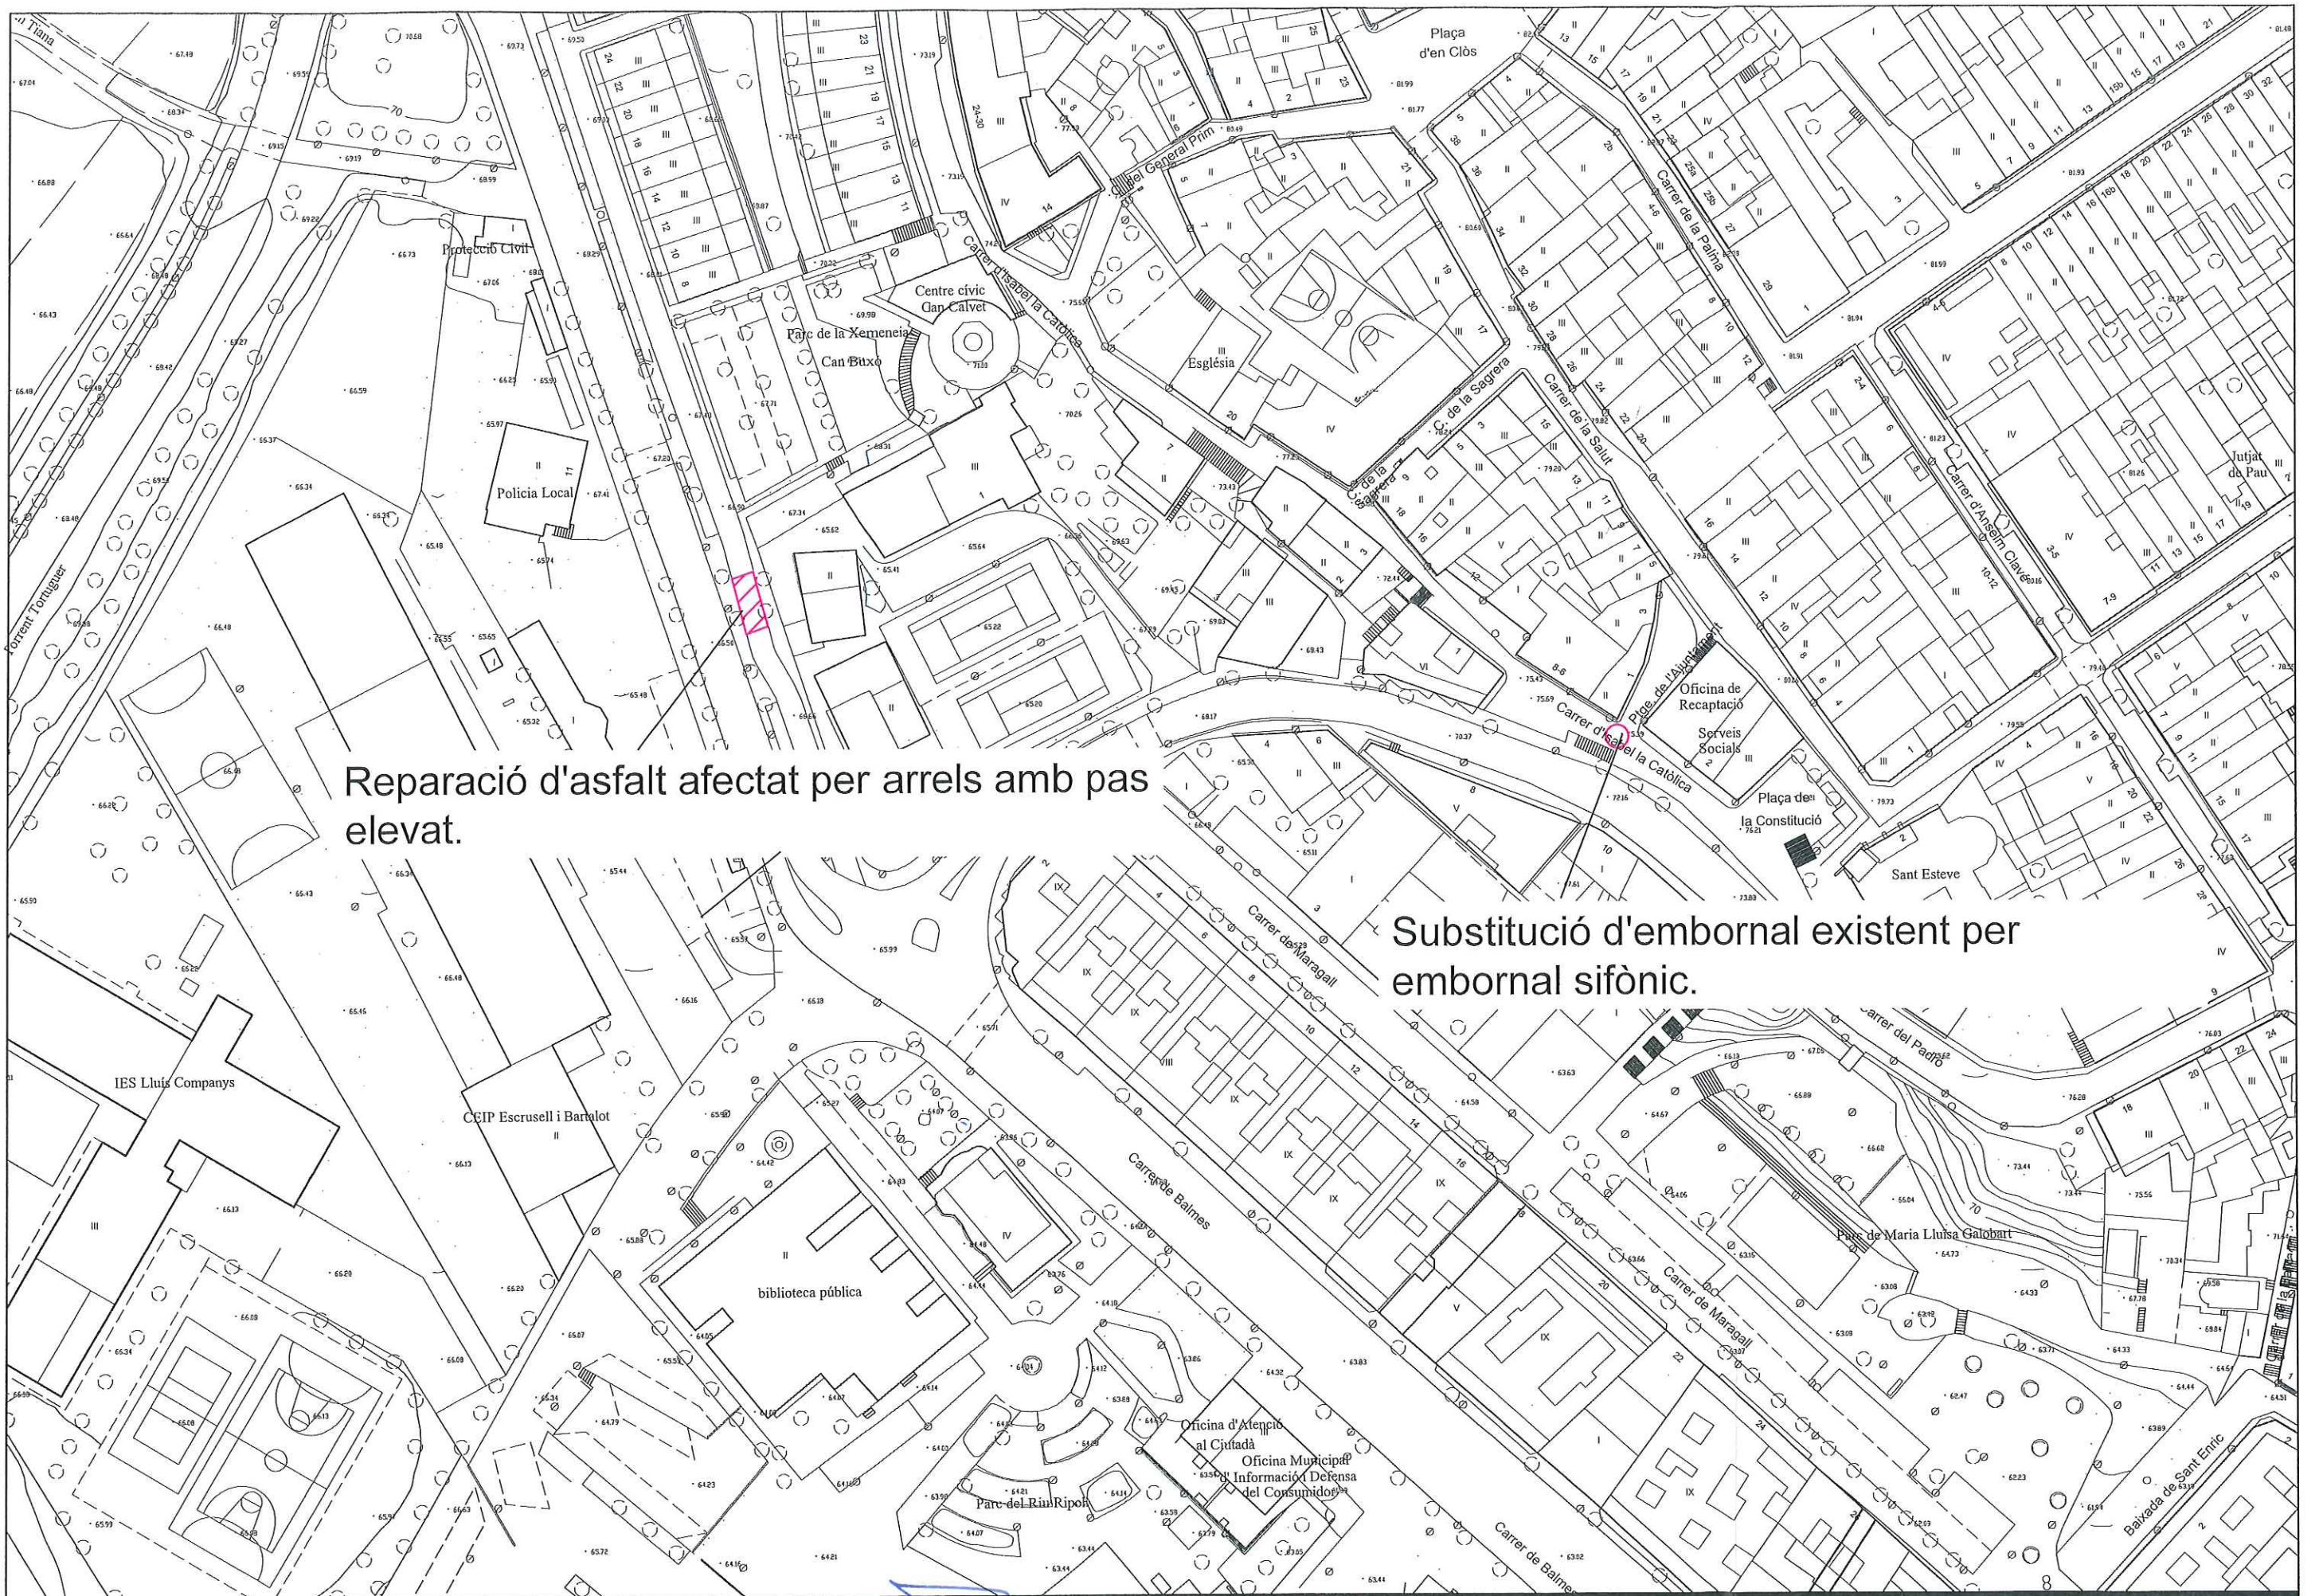

Reparació d'asfalt afectat per arrels amb pas elevat.


Substitució d'embornal existent per embornal sifònic.

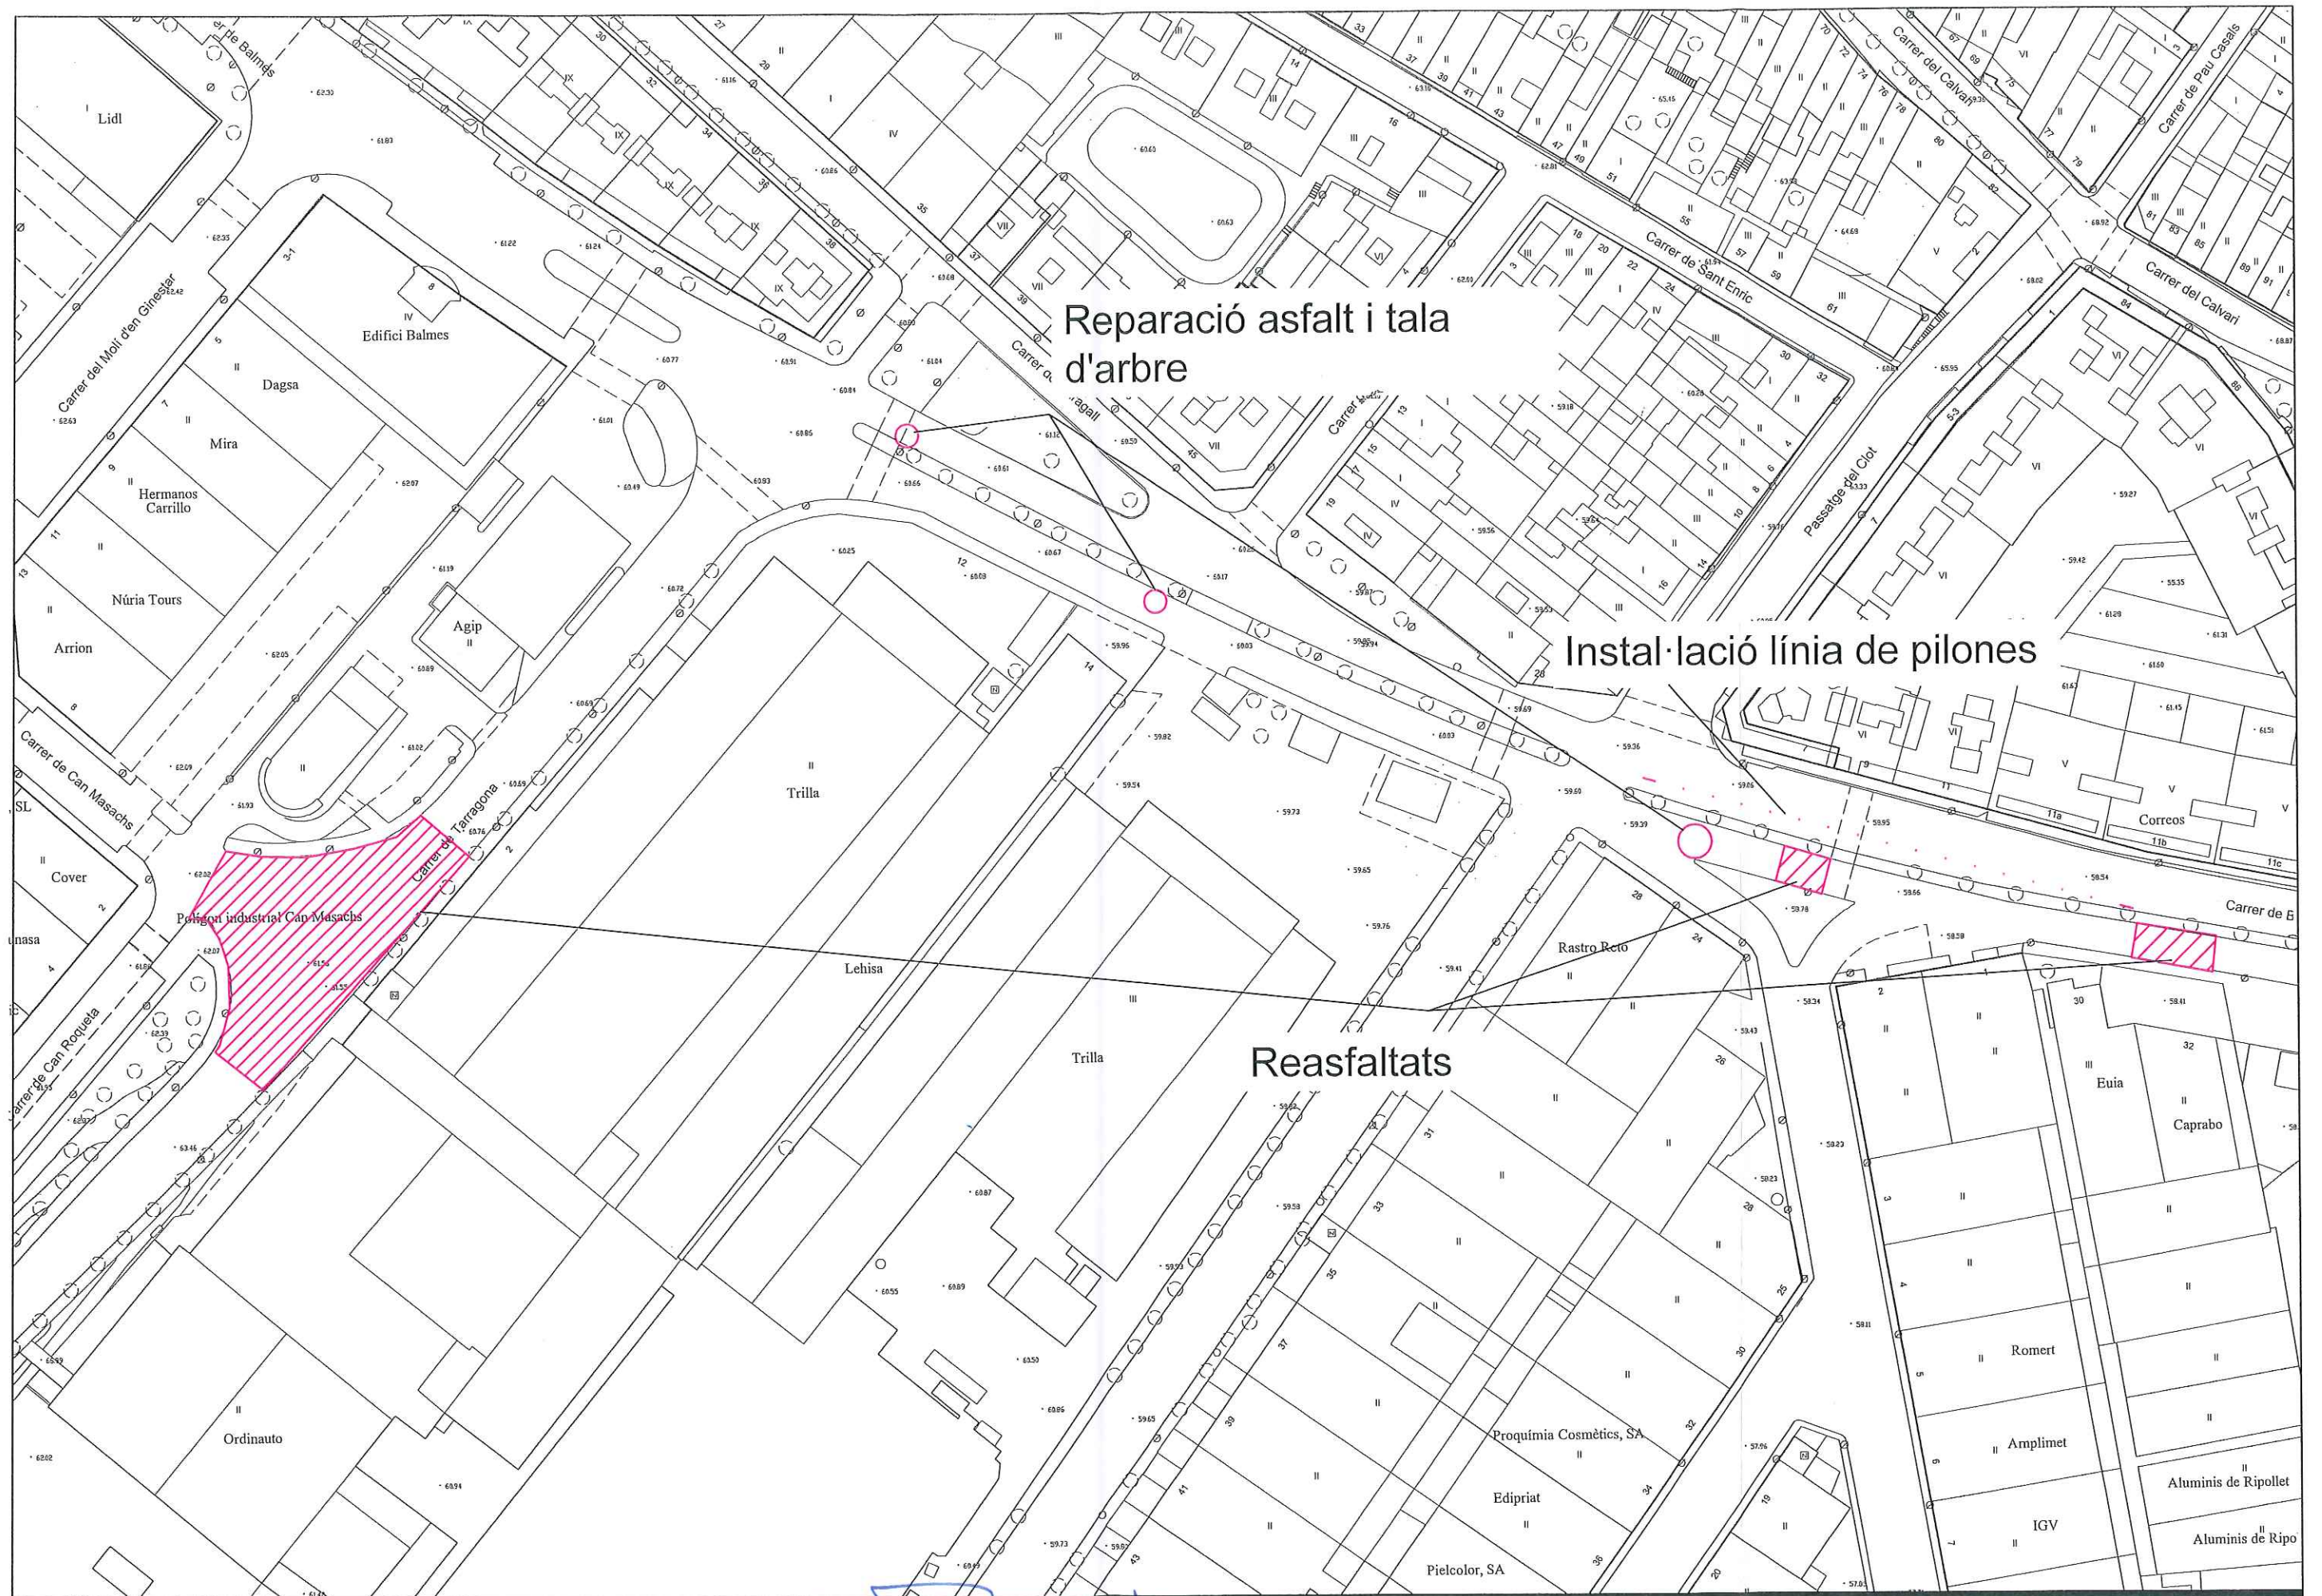

Reparació asfalt i tala d'arbre

Instal·lació línia de pilones

Reasfaltats

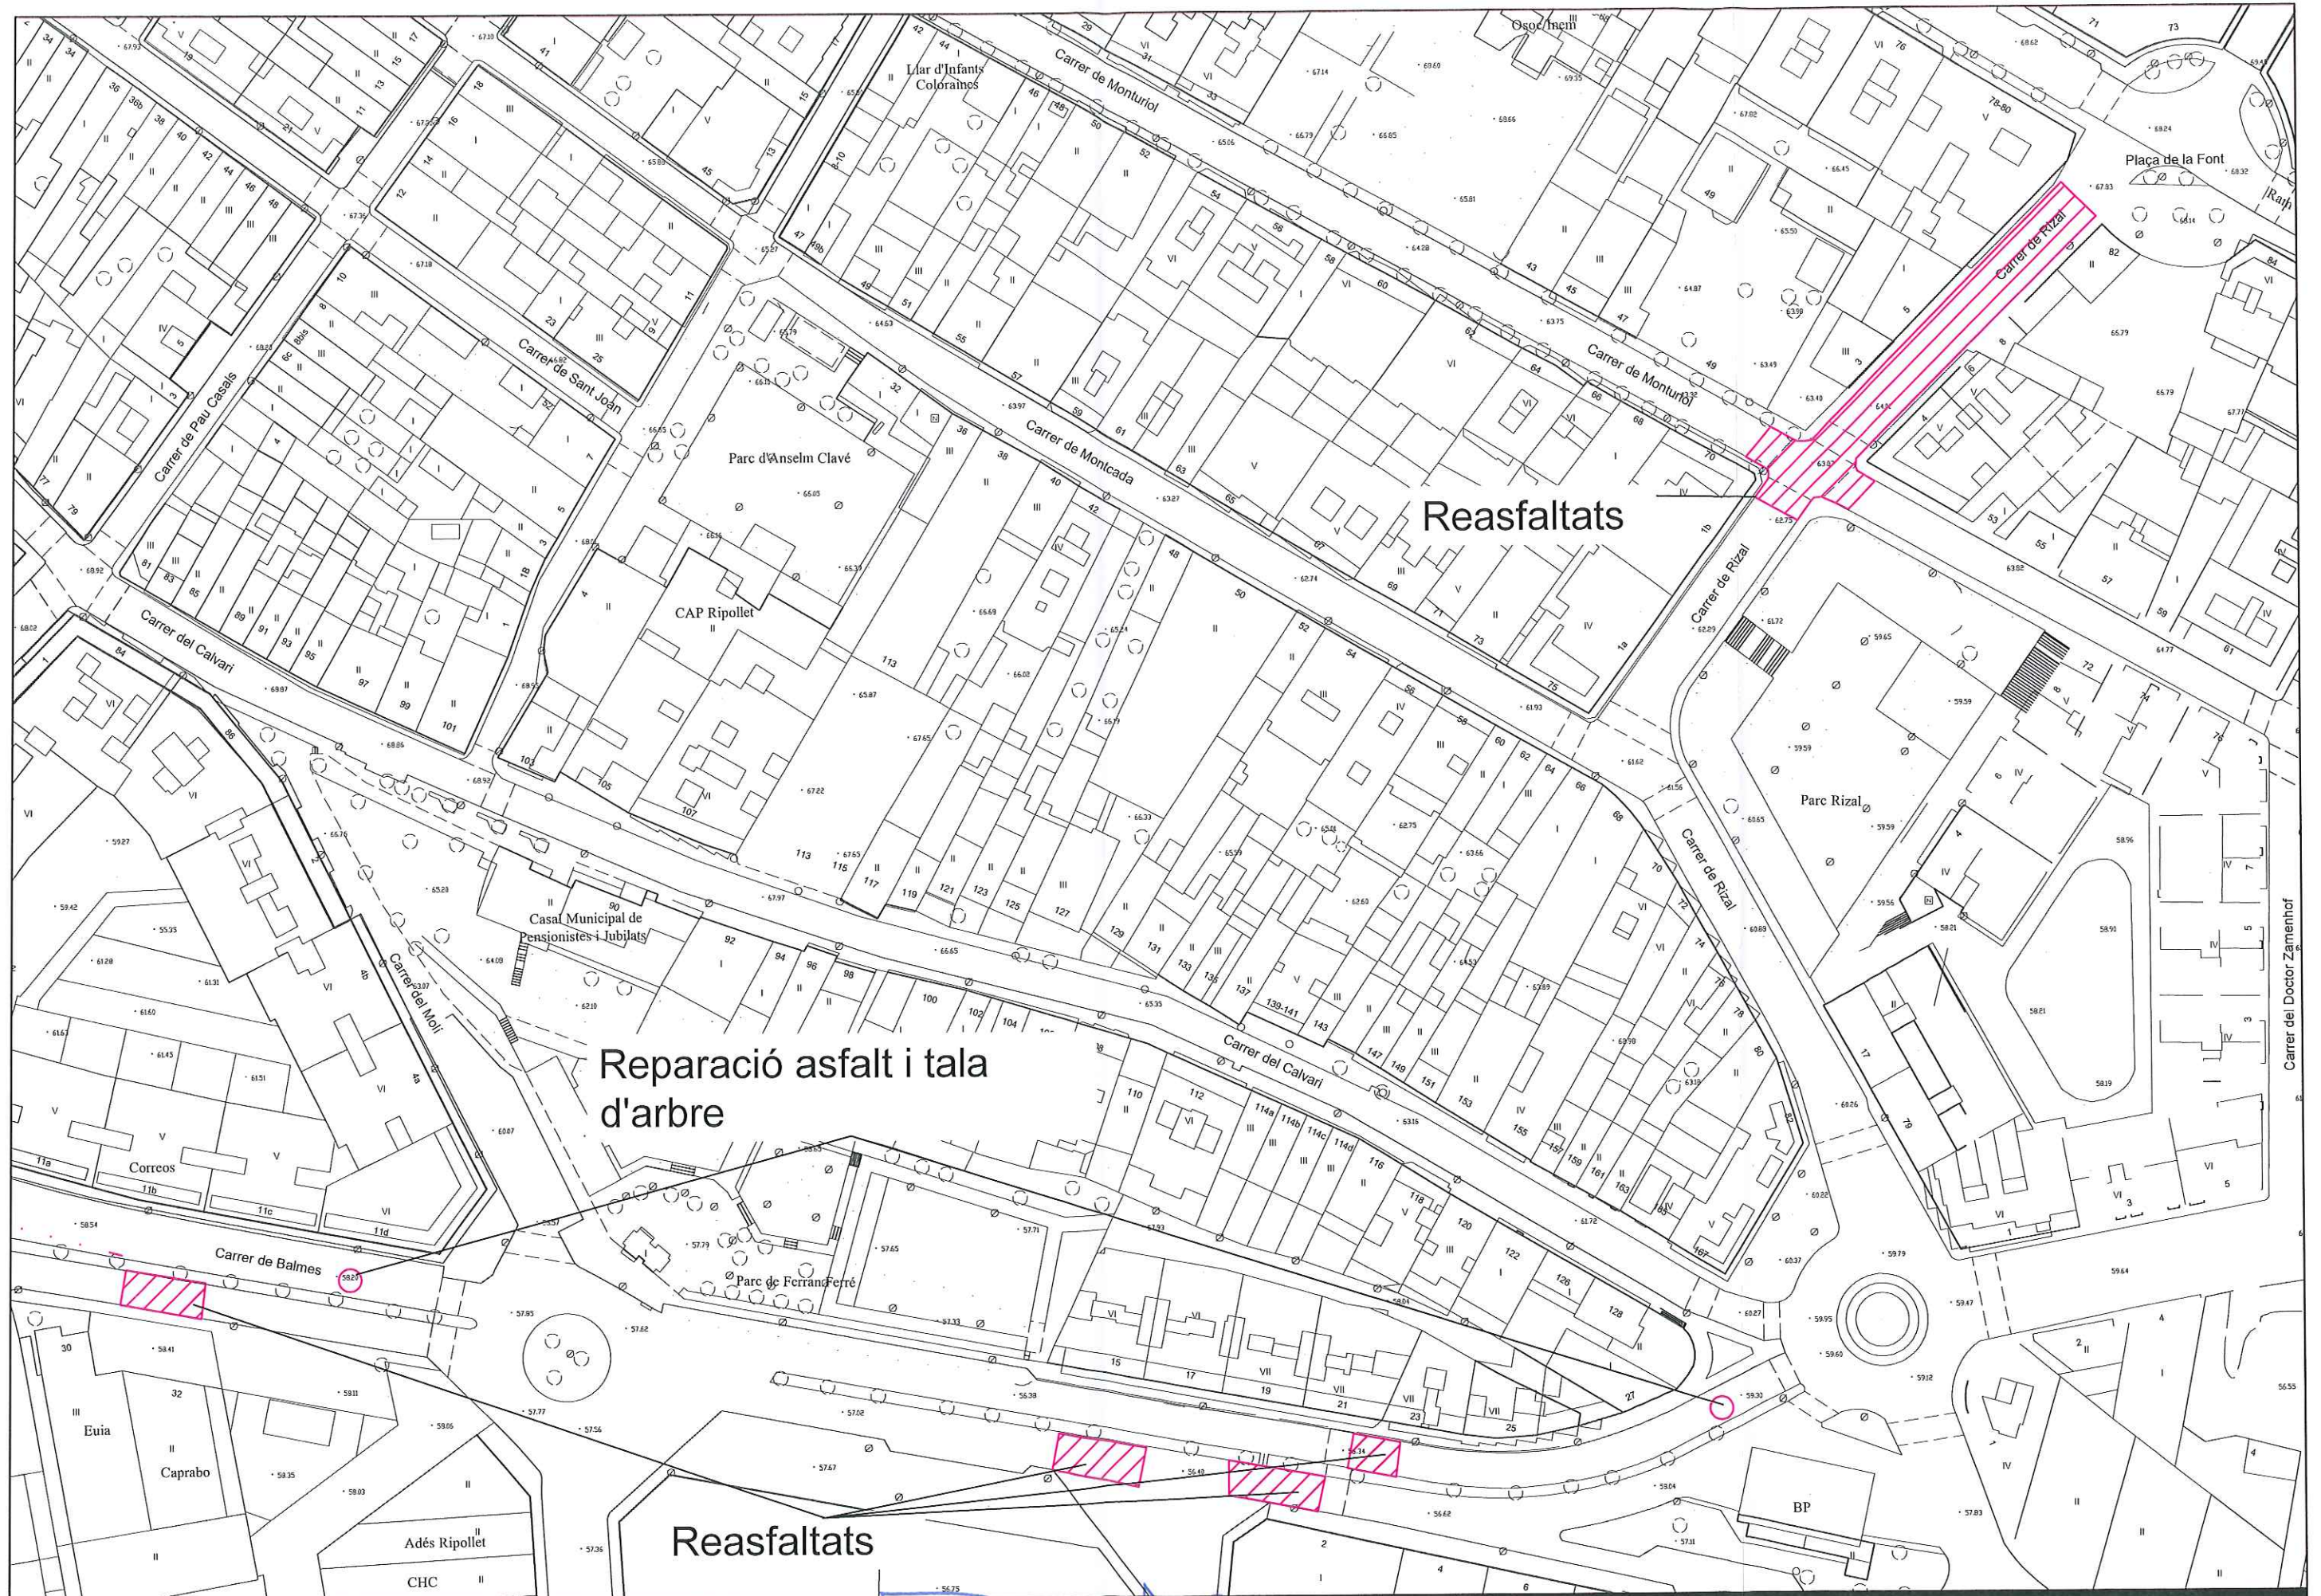

Ajuntament de Ripolllet Serveis Tècnics	ESCALA:	PLANOL DETALLS ACTUACIONS	L'ARQUITECTE MUNICIPAL 	PROJECTE DE LES OBRES PER A REASFALTAT EN DIVERSOS EMPLAÇAMENTS MUNICIPALS.	DATA: SETEMBRE 2017	6
--	---------	------------------------------	---	--	------------------------	---