



# PLÀNOLS

## TÍTOL

### SISTEMA DE GESTIÓ INTEL·LIGENT PER LA IL·LUMINACIÓ I CLIMATITZACIÓ EN LA BIBLIOTECA MUNICIPAL


Projecte finançat amb càrrec al fons estatal per l'ocupació i sostenibilitat Local,  
aprovat pel RD 13/2009 de 26 d'octubre

<b>Terme Municipal:</b> Ajuntament de Ripolllet	<b>Província:</b> Barcelona
<b>L'enginyer autor del projecte:</b> Anja Berglind – ETI Col. 15796	<b>Pressupost d'execució material:</b> 141.247,48 €
<b>Enginyer municipal:</b> Gemma Lozano	<b>Pressupost d'execució per contracta:</b> 194.980,58 €

Data de redacció:

Gener 2010

## ÍNDEX DE PLÀNOLS

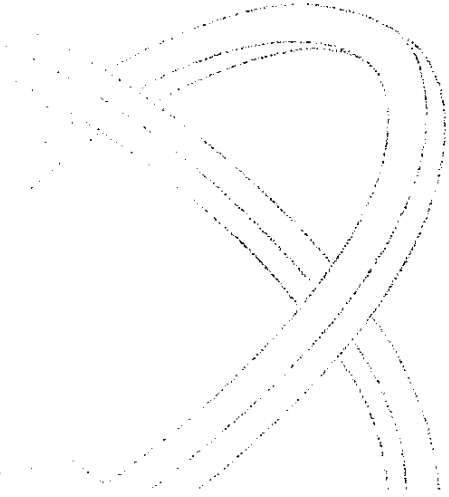


1.- PLÀNOL DE SITUACIÓ


2.- PLÀNOL ACTUAL D'ENLLUMENAT


3.- PLÀNOL SECTORITZAT D'ENLLUMENAT

4.- OBRA CIVIL

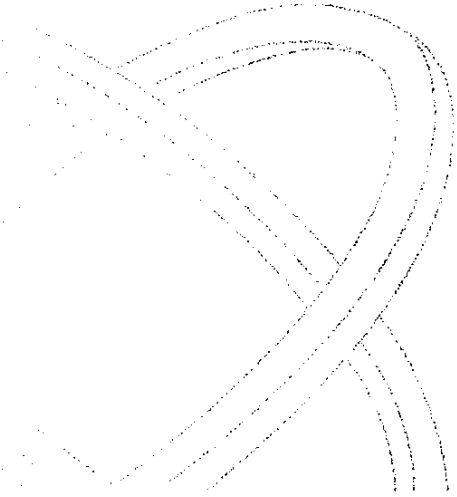

1.- PLÀNOL DE SITUACIÓ

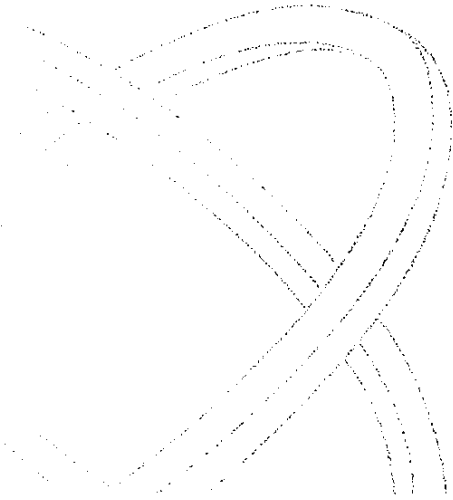

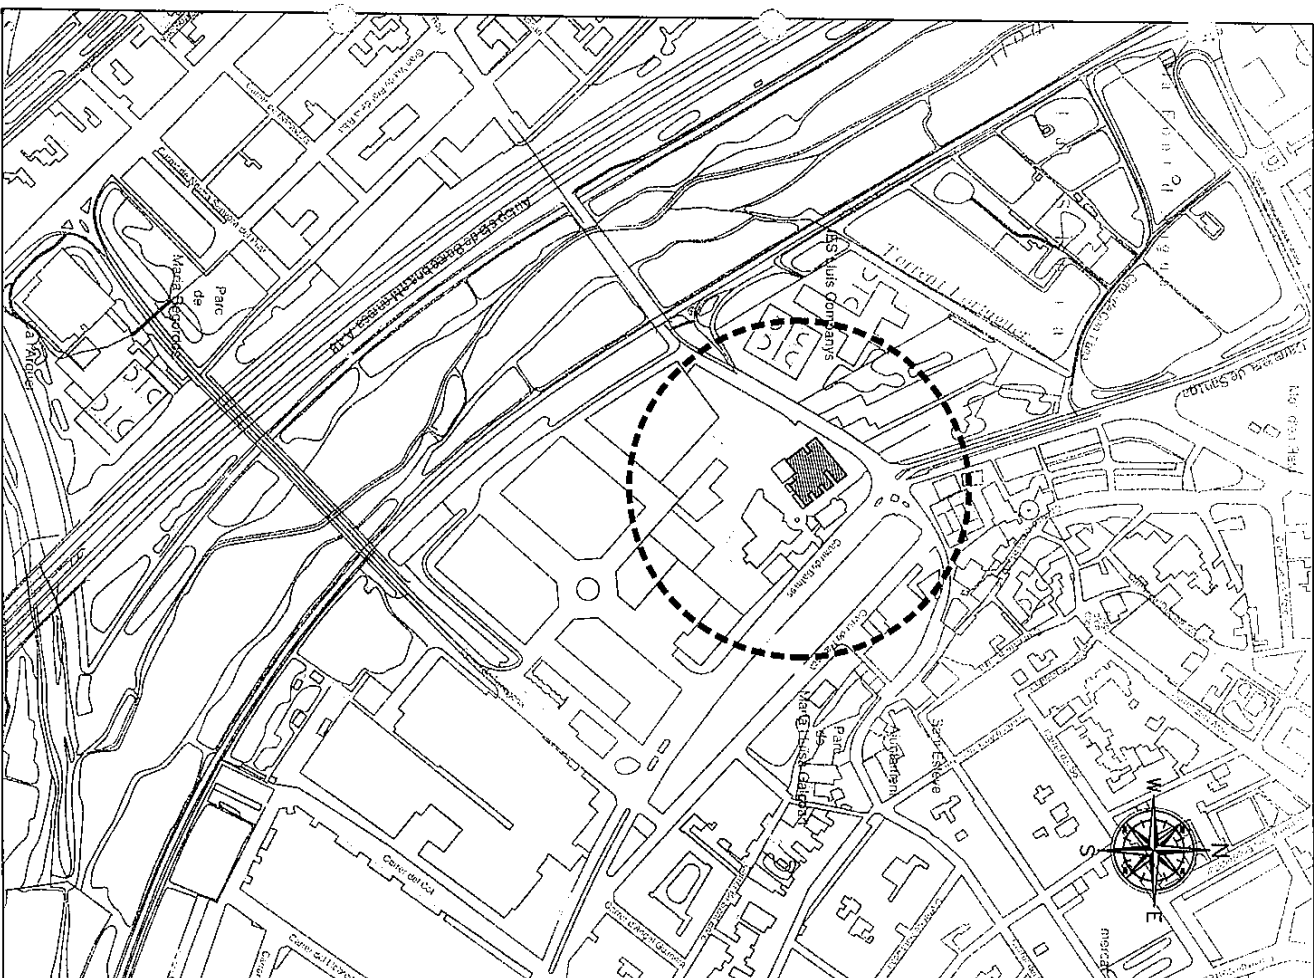

BIBLIOTECA MUNICIPAL

Carretera de la  
Aprobat per Decret de l'alcalde  
de data  
11 FEB. 2010  
EMICSECRETARI

SISTEMA DE GESTIÓ INTEL·LIGENT PER LA IL·LUMINACIÓ I  
CLIMATITZACIÓ PER LA BIBLIOTECA MUNICIPAL

SITUACIÓ I EMPLAÇAMENT

EMPLAÇAMENT  
c/Beimes 4-B  
(08291) RIPOLET




novax


1-1000

2010

1

2.- PLANOL ACTUAL D'ENLLUMENAT

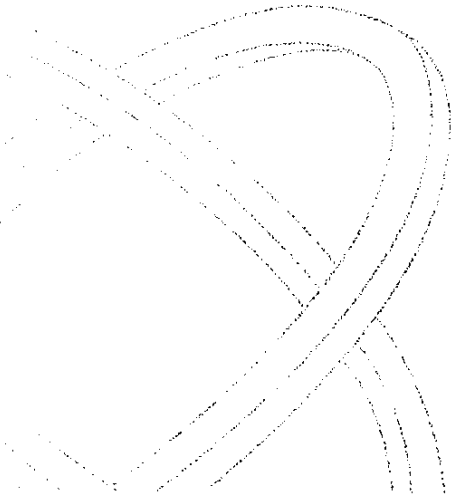

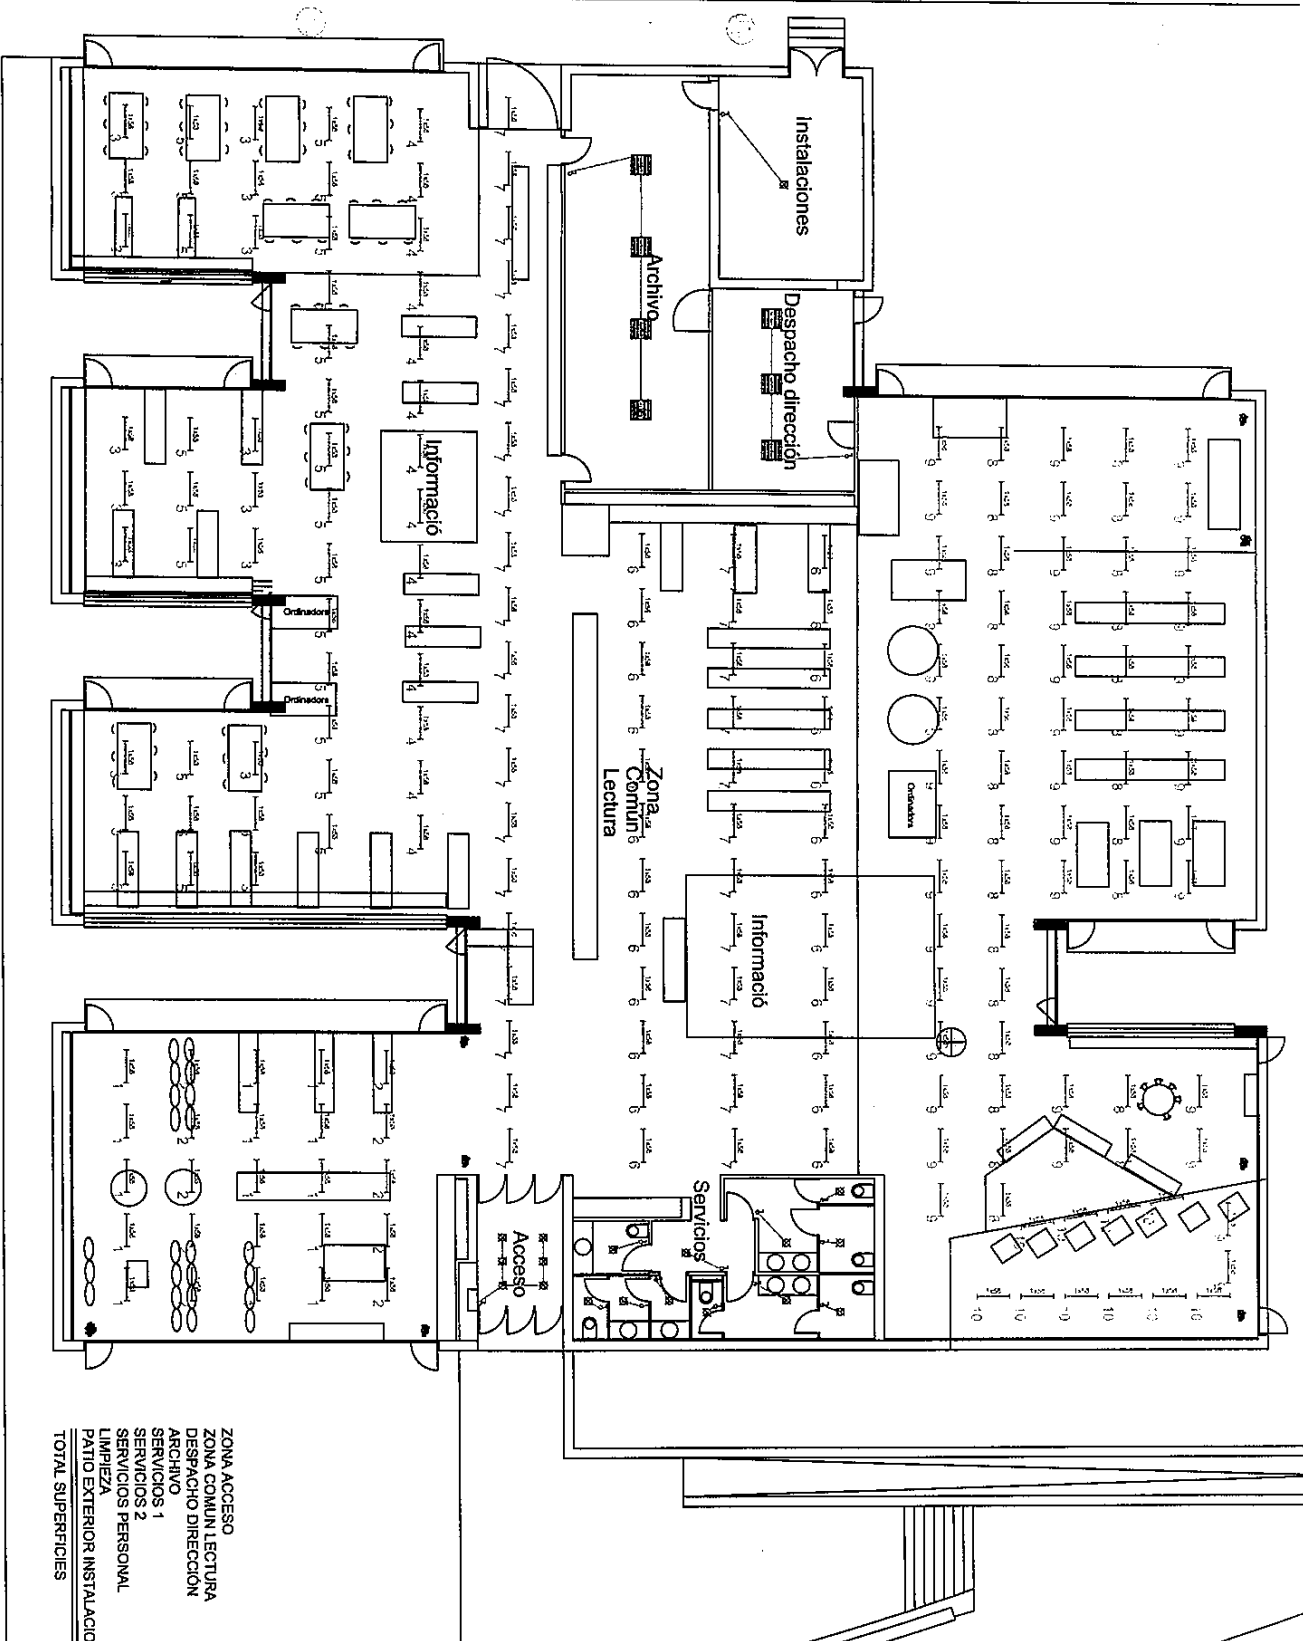

BIBLIOTECA

**SIMBOLOGIA**

- 1x58 — Luminària fluorescent 1 x 58 W
- 4x18 — Luminària fluorescent 4x18 w de superfície
- ⊗ — Luminària incandescent 60 W
- ⊙ — Luminària downlight 2 x 25 W
- ⊕ — Interruptor de tall unipolar de 10 A.
- ⊖ — Detectors de presència
- ⊗ — Enllumenat d'emergència
- ⊕ — Foco halogen 100 W
- ⊗ — Lúmetre

ZONA ACCESO	13.00M2
ZONA COMÚN LECTURA	980.19M2
DESPACHO DIRECCION	25.20M2
ARCHIVO	54.62M2
SERVICIOS 1	11.38M2
SERVICIOS 2	11.00M2
SERVICIOS PERSONAL	6.50M2
LIMPIEZA	3.15M2
PATIO EXTERIOR INSTALACIONES	25.83M2
<b>TOTAL SUPERFICIES</b>	<b>1130.75M2</b>

**SISTEMA DE GESTIÓ INTEL·LIGENT PER LA IL·LUMINACIÓ I CLIMATITZACIÓ PER LA BIBLIOTECA MUNICIPAL**

ENLLAÇAMENT c/Balmes 4-8 (08291) RIPOLLET

**PLANTA BAIXA ENLLUMENAT**

novax

La propietat

Elaborat per

Facultat de

11 FEB. 2010

data


2010

Plano nº


2

Aprobat per Decret de l'Ajuntament de Ripoll  
11 FEB. 2010  
EL VICESECRETARI

3.- PLANOL SECTORITZAT D'ENLLUMENAT

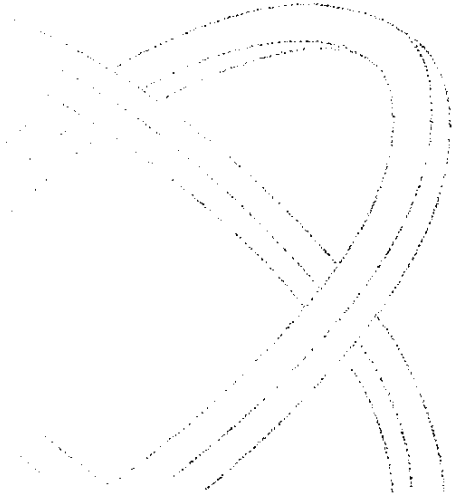



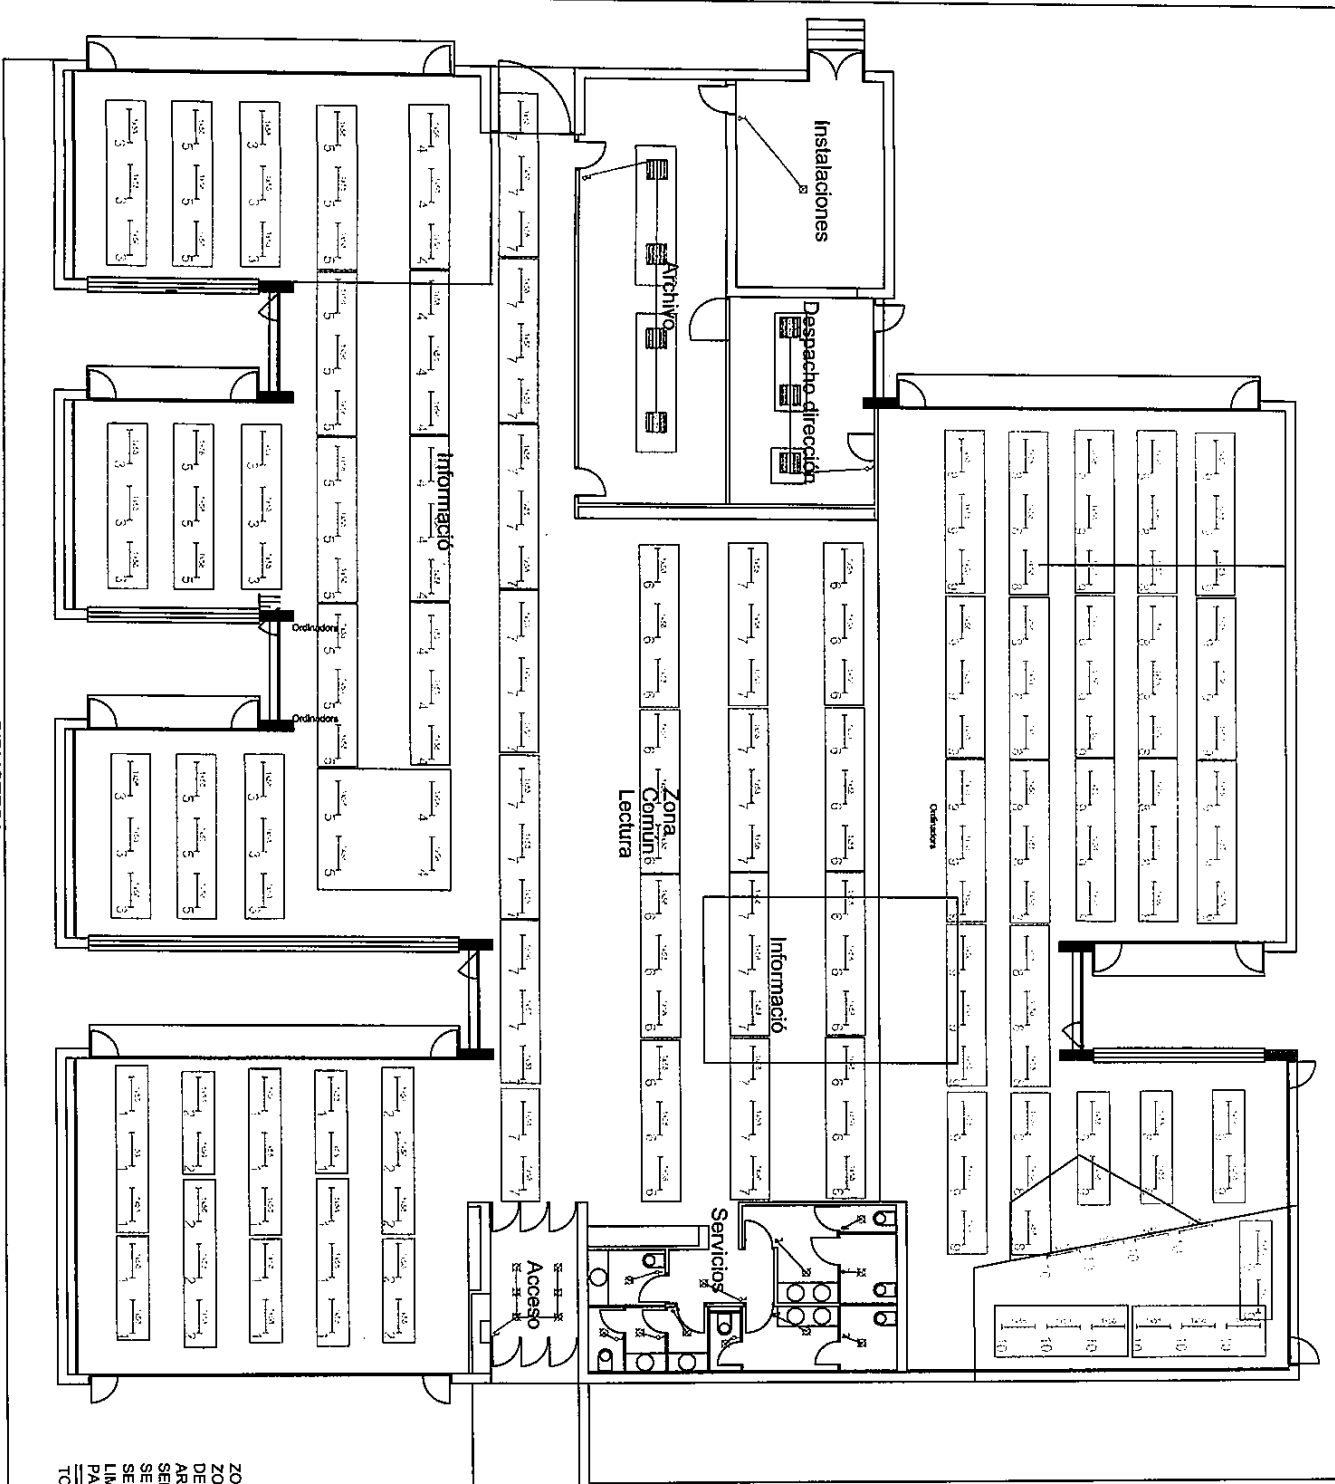

BIBLIOTECA

- SIMBOL OGIA**
- ☐ Luminària fluorescent 1 x 36 W
  - ☐ Luminària fluorescent 4x18 w de superfície
  - ☐ Luminària incandescent 60 W
  - ☐ Luminària downlight 2 x 25 w
  - ☐ Interruptor de tall unipolar de 10 A.
  - ☐ Detectors de presència
  - ☐ Enllumenat d'emergència
  - ☐ Poco halogen 100 W
  - ☐ Luxonete


ZONA ACCESO	13.00M2
ZONA COMUN LECTURA	980.19M2
DESPACHO DIRECCION	25.20M2
ARCHIVO	54.52M2
SERVICIOS 1	11.36M2
SERVICIOS 2	11.00M2
SERVICIOS PERSONAL	6.50M2
LIMPIEZA	3.15M2
PATIO EXTERIOR INSTALACIONES	25.03M2
TOTAL SUPERFICIES	1130.75M2


APROVA per decret de l'Alcalde  
 de Gela  
 11.11.2010  
 EL VICESSECRETARI

**SISTEMA DE GESTIÓ INTEL·LIGENT PER LA IL·LUMINACIÓ**  
**CLIMATITZACIÓ PER LA BIBLIOTECA MUNICIPAL**  
**PLANTA BAIXA ENLLUMENAT**

EMPLAÇAMENT c/Balmes 4-8 (08231) RIPOLET	La propietat	Facultat de	Escala: 1:150	data febrer 2010	Plano Nº <b>3</b>
--	--------------	-------------	------------------	------------------------	----------------------

4.- OBRA CIVIL

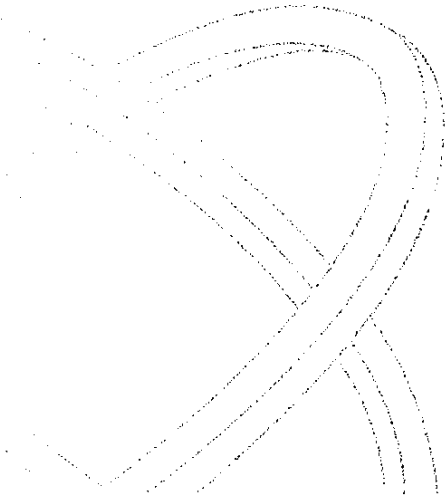

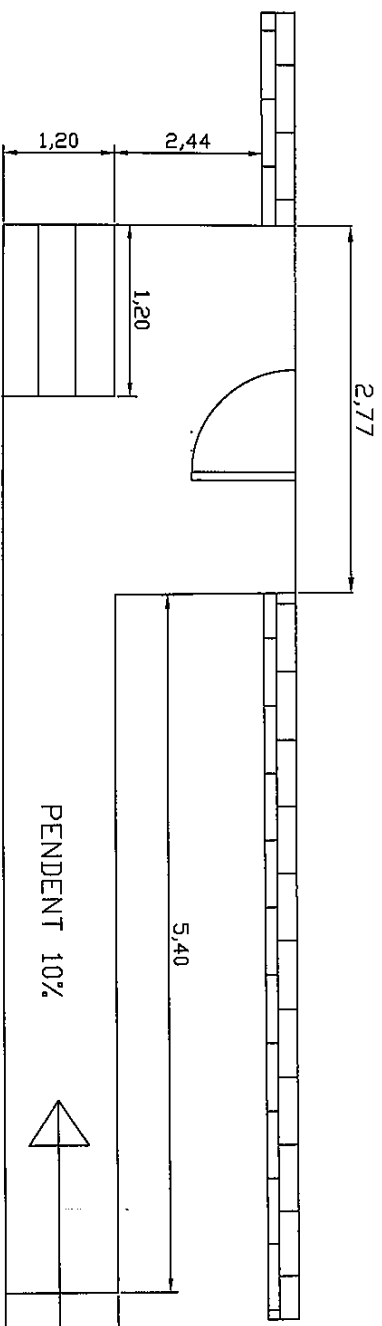

ACCES PER ESGLADONS

ACCES PER RAMPA

Aprobat per Decret de l'Ajuntament de Roda  
 de data 11 FEB. 2010  
 EL VICESECRETARI

RAMPA D'ACCES A LA BIBLIOTECA		OBRA CIVIL	
EMPLAÇAMENT c/Balmes 4--8 (08293) RIPOLLET	La propietat Ajuntament de Roda	Facilitat novax	data febrer 2010
		Escala:	Plànol 10