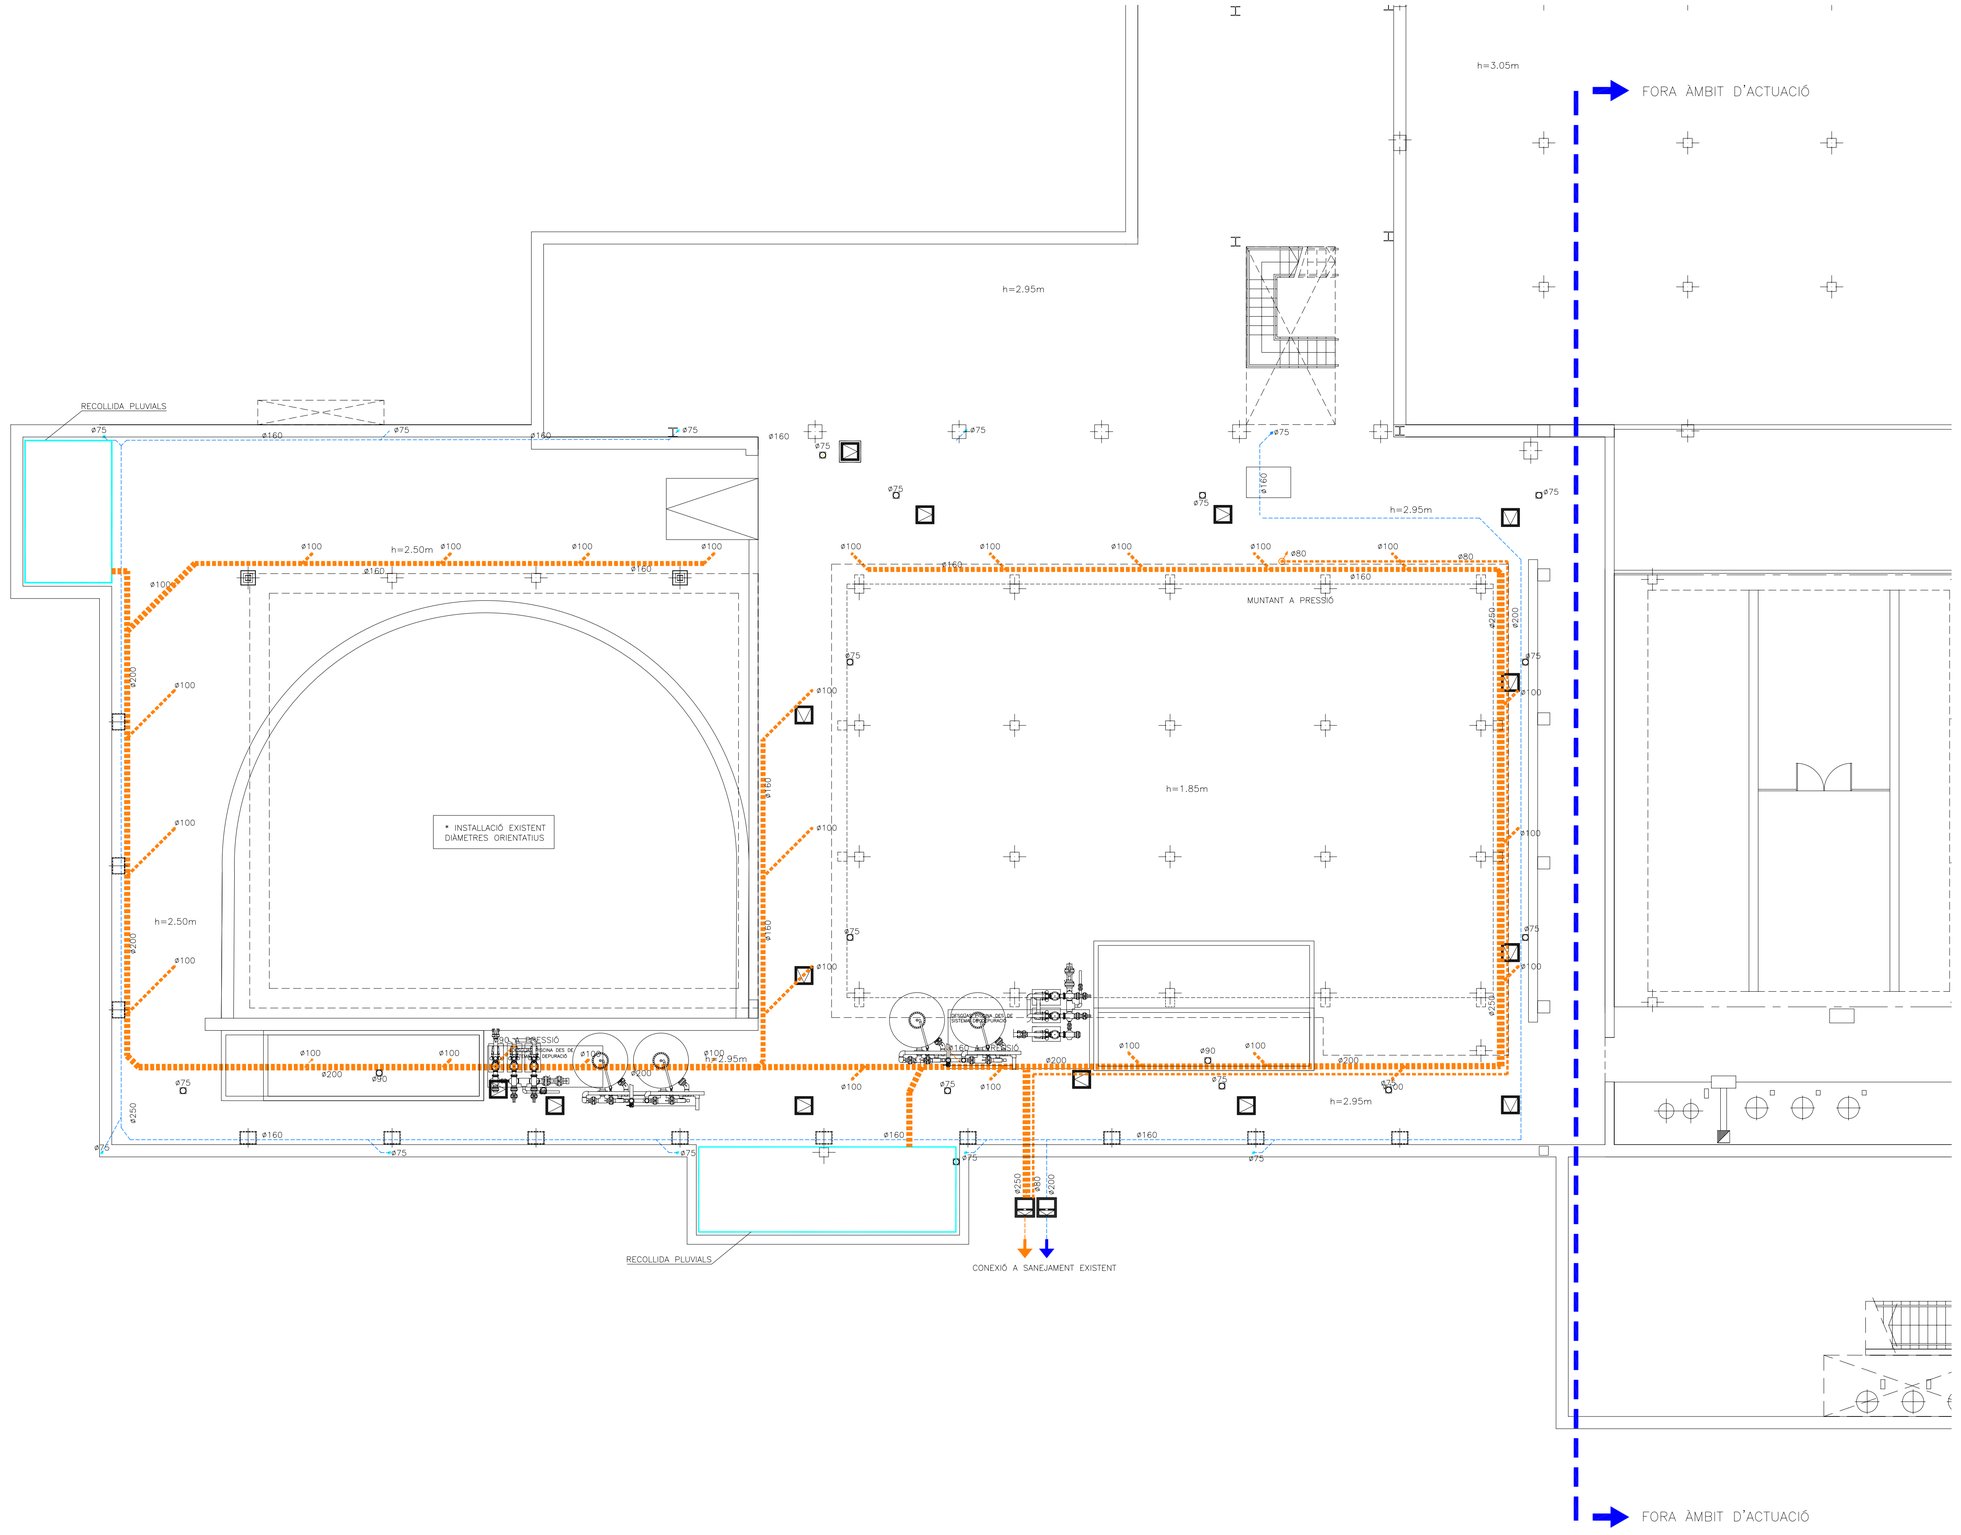

SIMBOLS

SANEJAMENT I.S.1
CANONADES

COL.LECTOR
COL.LECTOR PENJAT
COL.LECTOR PLUVIAL
COL.LECTOR PLUVIAL PENJAT

SIMBOLS

SANEJAMENT I.S.2
ACCESSORIS I POUS

BUNERA SIFONICA
ARQUETA SIFÒNICA
MUNTANT
BAIXANT
PERICO D'OBRA EN ZONA DE FILTRACIÓ 60x60
PERICO D'OBRA 40x40
BOMBA ELEVADORA D'AIGUES FECALS
REIXA LINIAL DE RECOLLIDA

SIMBOLS

SANEJAMENT I.S.3
CONNEXIONS

ø	lts/sg	APARELL
40	0.75	RENTAMANS
110	1.50	INODOR AMB CISTERNA
110	1.50	INODOR AMB FLUXOR
50	1.00	URINARI

* PLANOLS VÀLIDS ÚNICAMENT A EFECTES D'INSTAL·LACIONS, TOTS ELS ELEMENTS D'INSTAL·LACIONS S'HAURAN DE REPLANTEJAR EN OBRA I APROVAR PER LA D.F. ABANS DE LA SEVA EXECUCIÓ

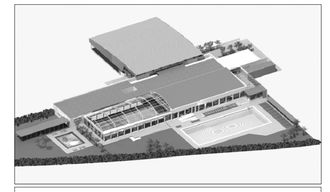

PROJECTE EXECUTIU

D' INSTAL·LACIONS DE LES NOVES PISCINES AMB COBERTA MÒBIL AL POLIESPORTIU MUNICIPAL DE RIPOLLET

FASE INICIAL: DESHUMECTACIÓ I ENLLUMENAT

c\ Magallanes Nº 22-26
08291 Ripollet
BARCELONA

PROPIETAT

Patronat Municipal d'esports de Ripollet

ARQUITECTES

ACTIVITATS ARQUITECTÒNIQUES
PLAÇA SANT PERE 3. 08003 BARCELONA
tel.: 93 412 05 14 - fax.: 93 317 41 81
@: iabcn@arquitectoniques.com

FACULTATIU:
XAVIER MARTÍNEZ I TOMEO
Enginyer Industrial
Collegiat núm. 10.157 COIEC
SIGNAT:

COL·LABORADORS

INSTAL·LACIONS
INSTAL·LACIONS ARQUITECTÒNIQUES
PLAÇA SANT PERE 3. 08003 BARCELONA
tel.: 93 412 05 14 - fax.: 93 317 41 81
@: iabcn@arquitectoniques.com

CONTINGUT DEL PLÀNOL

PLANTA SOTERRANI
INSTAL·LACIONS
SANEJAMENT

0 1 2 5

IS01/0

EXPEDIENT	i06001	REVISAT	CRISTIAN GONZÁLEZ
NOM FITXER	PEI SAN P-1	ESCALA	1:100
DIBUIX	Albert Satorres	DATA	DESEMBRE 2009