

Aproval per la Junta de Govern Local  
en sessió de data



4 JUL. 2017

EL SECRETARI ACCTAL

*Jordi Fortuny*  
Jordi Fortuny - Arquitecte -

PROMOTOR  
AJUNTAMENT DE RIPOLLET  
Serveis tècnics municipals

TÍTOL DEL PROJECTE  
PROJECTE D'AMPLIACIÓ DE LA PISTA D'ATLETISME  
DESCOBERTA AL PATRONAT MUNICIPAL D'ESPORTS

EMPLAÇAMENT  
Carrer Magallanes, nº 22-26  
08291 - Ripollet -


TÈCNIC:  
Jordi Fortuny - Arquitecte -


TÍTOL DEL PLÀNOL  
Situació


ESCALA I ORIENTACIÓ  
E: 1/2000



PLÀNOL Nº:  
1

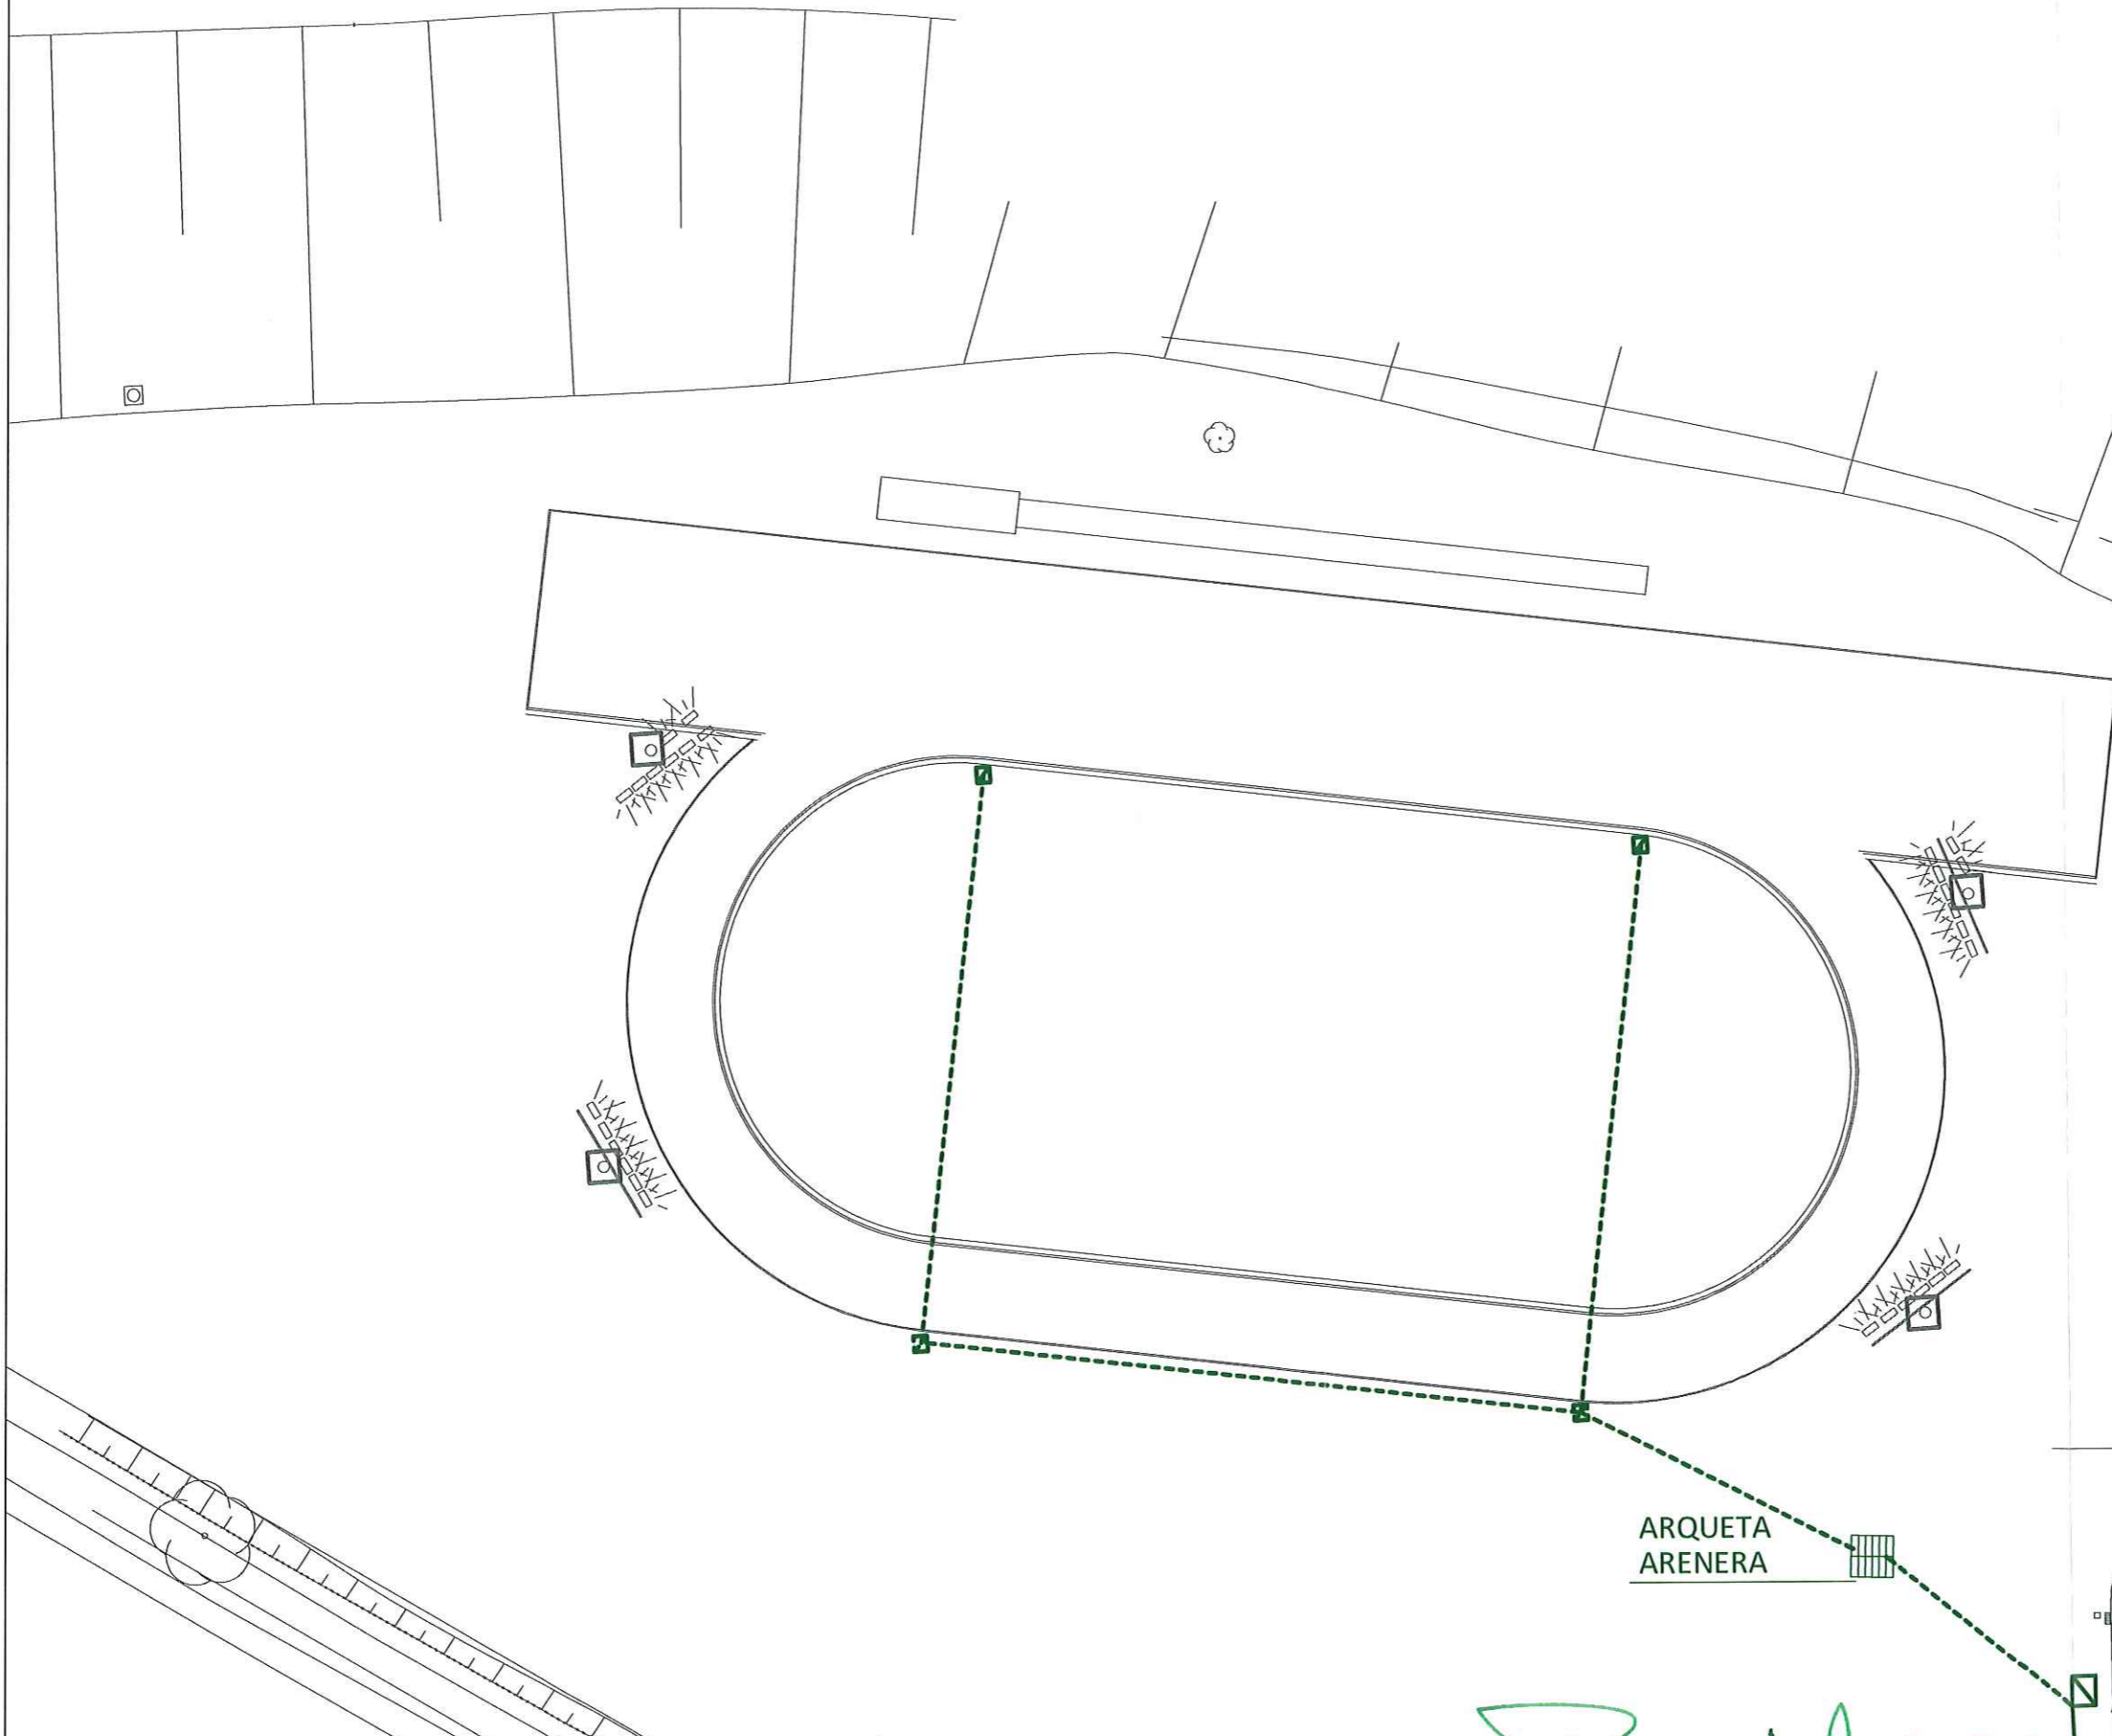


Aproved per la Junta de Govern Local  
 en sessió de data  

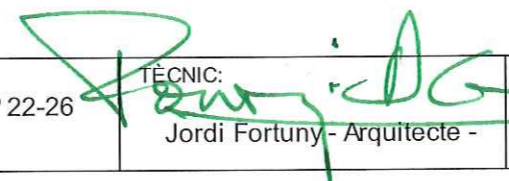 - 4 JUL. 2017  
 Ajuntament  
 de Ripollet  
 EL SECRETARI, ACCTAL


  
 TÈCNIC:  
 Jordi Fortuny - Arquitecte -

PROMOTOR AJUNTAMENT DE RIPOLLET Serveis tècnics municipals	TÍTOL DEL PROJECTE PROJECTE D'AMPLIACIÓ DE LA PISTA D'ATLETISME DESCOBERTA AL PATRONAT MUNICIPAL D'ESPORTS	EMPLAÇAMENT Carrer Magallanes, nº 22-26 08291 - Ripollet -	TÍTOL DEL PLÀNOL Estat actual	ESCALA I ORIENTACIÓ E: 1/500	PLÀNOL Nº: 2
--	--	--	----------------------------------	---------------------------------	-----------------

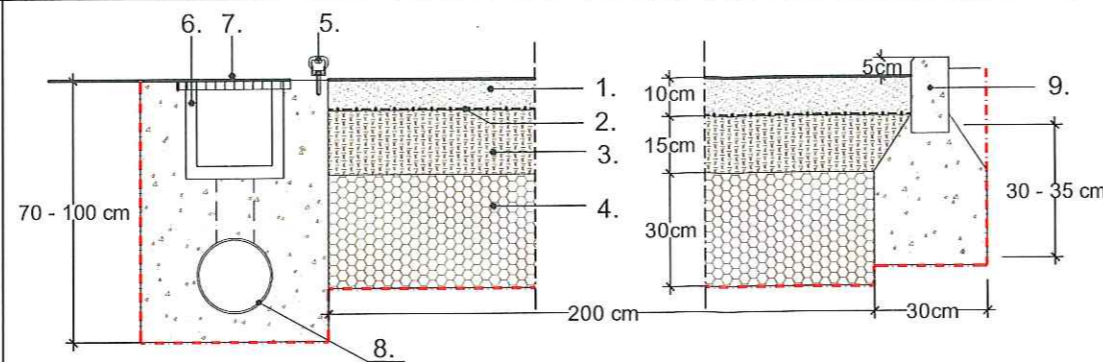1. Paviment sauló.
2. Herbicida insecticida
3. Base tot-u
4. Subbase granular
5. Vorada d'alumini estandaritzada per pistes d'atletisme
6. Canal de formigó polímer envoltat de formigó.
7. Reixeta d'alumini galvanitzat tipus perforada.
8. Conducte de pvc de Ø250 mm.
9. Vorada de formigó tipus A2 sobre base de formigó.




1. Paviment sintètic 13-14 mm.
2. Base asfàltica
3. Herbicida insecticida
4. Base tot-u
5. Subbase granular.
6. Vorada enjardinament tipus P-1 (20X8 cm)

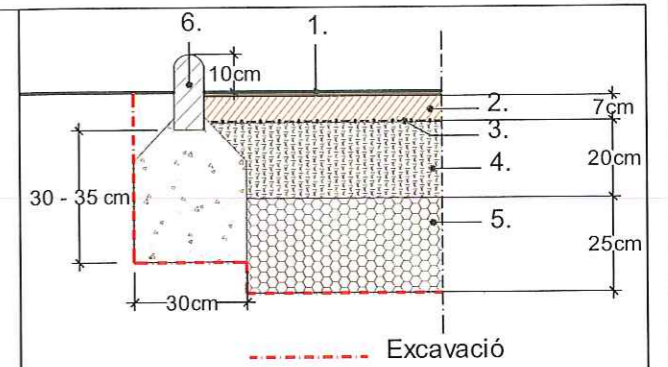

SECCIÓ DETALL A- Nova pista 300 m  
(Paviment sauló)  
E: 1/20

SECCIÓ DETALL B - Zona salt longitud i salt alçada  
(Paviment sintètic) E: 1/20

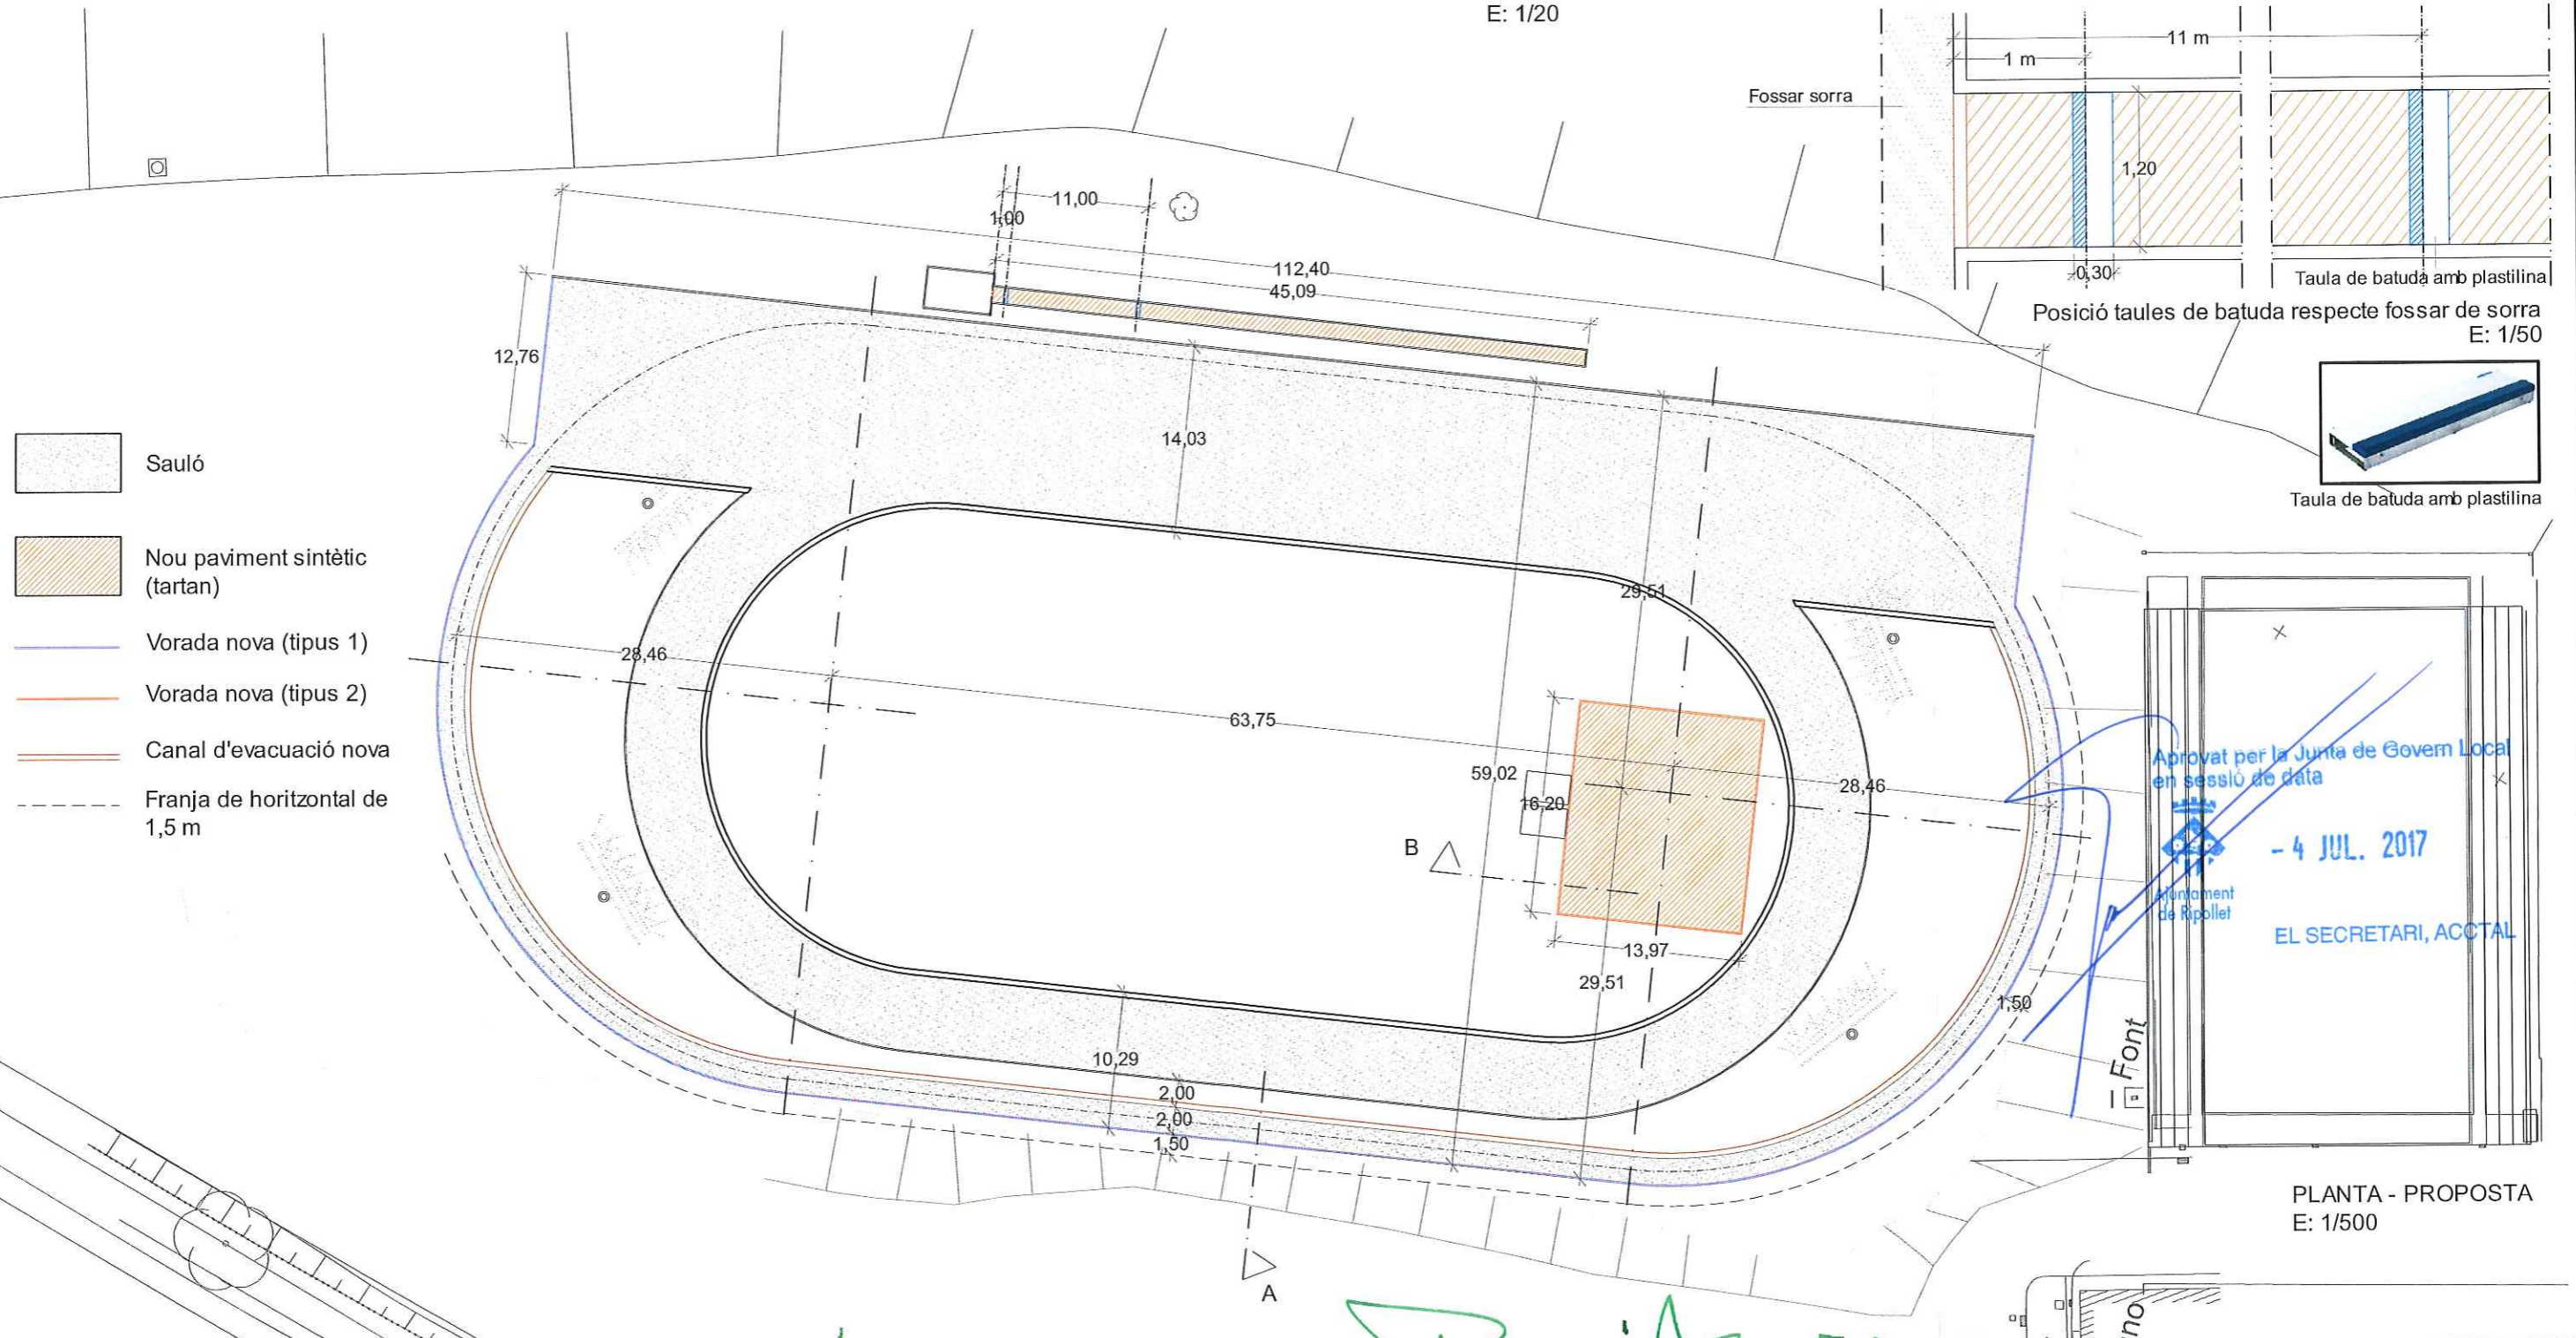

Aprobat per la Junta de Govern Local  
en sessió de data  
**- 4 JUL. 2017**  
Ajuntament de Ripollet  
EL SECRETARI, ACCTAL

PLANTA - PROPOSTA  
E: 1/500

PROMOTOR AJUNTAMENT DE RIPOLLET Serveis tècnics municipals	TÍTOL DEL PROJECTE PROJECTE D'AMPLIACIÓ DE LA PISTA D'ATLETISME DESCOBERTA AL PATRONAT MUNICIPAL D'ESPORTS	EMPLAÇAMENT Carrer Magallanes, nº 22-26 08291 - Ripollet -	TÈCNIC: <i>Jordi Fortuny</i> Jordi Fortuny - Arquitecte -	TÍTOL DEL PLÀNOL Proposta	ESCALA I ORIENTACIÓ E: 1/500 E: 1/20 E: 1/50	PLÀNOL Nº: 3
--	--	--	---	------------------------------	--	-----------------

Aprovat per la Junta de Govern Local  
en sessió de data



- 4 JUL. 2017

EL SECRETARI, ACCTAL

Demolició tram de canal existent i  
connexió a nou tram.


Nova canal perimetral a pista de  
300 m, segons detall A en plànol 03.

Nous pericons on anirà a connectar-se la  
nova canal perimetral a la pista.

Demolició tram de canal  
existent i nova connexió a  
nou tram.

Font

Arqueta existent

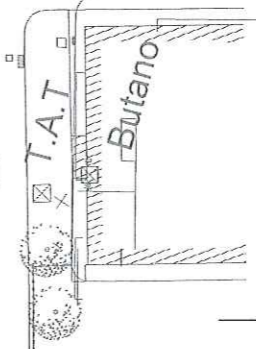

— Xarxa sanejament existent  
— Nova xarxa sanejament.

PROMOTOR AJUNTAMENT DE RIPOLLET Serveis tècnics municipals	TÍTOL DEL PROJECTE PROJECTE D'AMPLIACIÓ DE LA PISTA D'ATLETISME DESCOBERTA AL PATRONAT MUNICIPAL D'ESPORTS	EMPLAÇAMENT Carrer Magallanes, nº 22-26 08291 - Ripollet -	TÈCNIC:  Jordi Fortuny - Arquitecte	TÍTOL DEL PLÀNOL Instal.lacions	ESCALA I ORIENTACIÓ E: 1/500 	PLÀNOL Nº: 4
--	--	--	---	------------------------------------	-------------------------------------	-----------------