


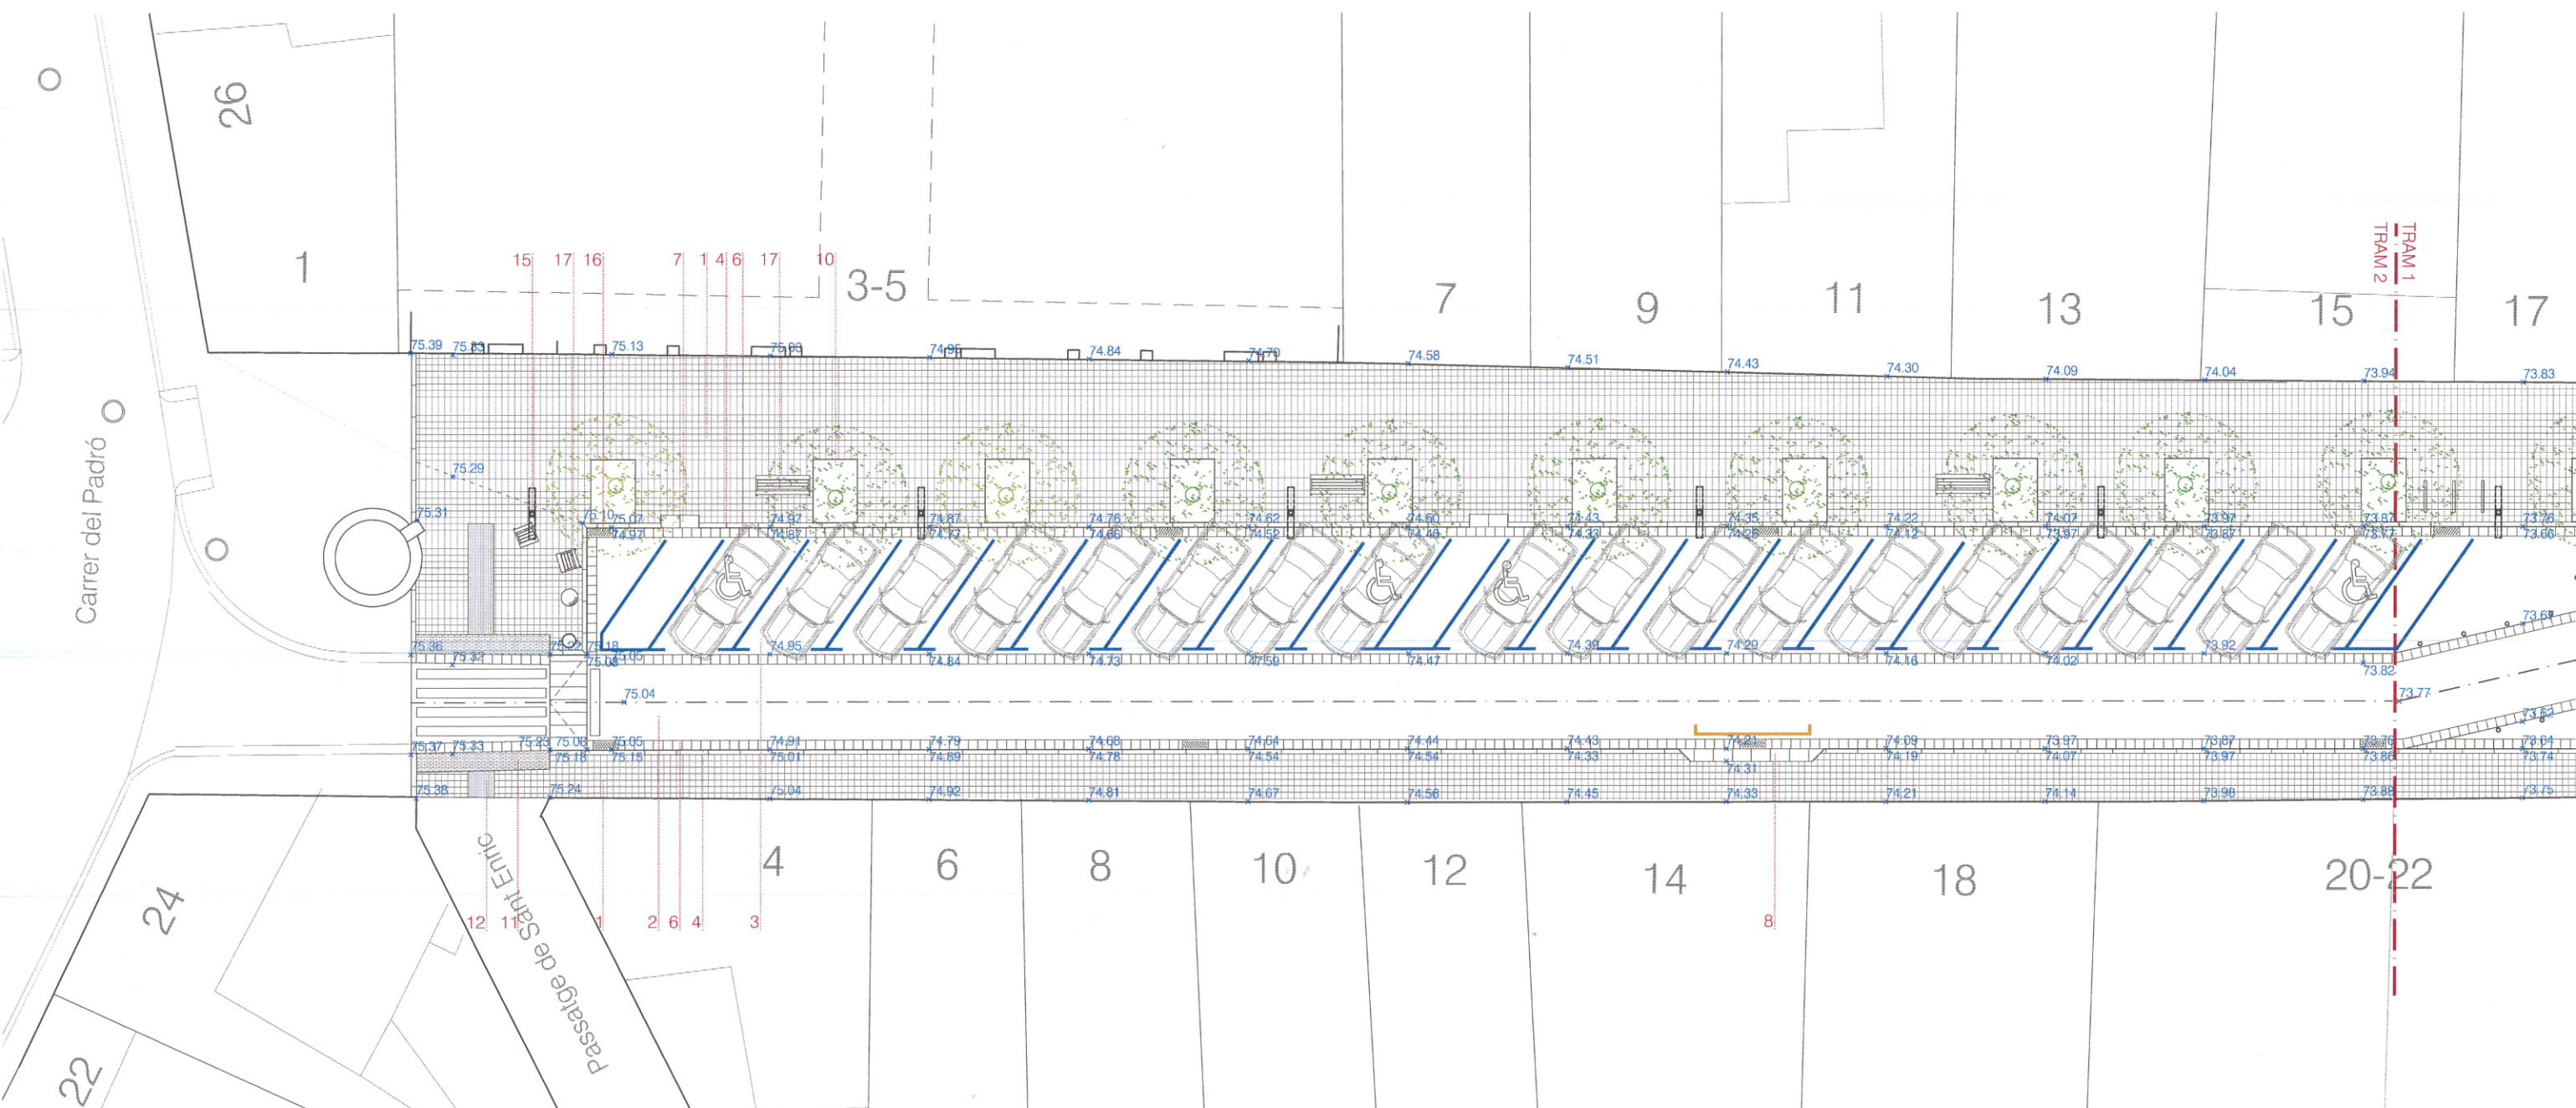

SUPERFÍCIE ACTUACIÓ: 2.891,68 m<sup>2</sup>  
 LONGITUD ACTUACIÓ: 265 m  
 DESNIVELL: 6,4 m  
 PENDENT: 1- 4,5 %

	Estat Actual	Proposta
APARCAMENT COTXES:	33 (+2)	31
APARCAMENT ADAPTAT:	5	5
APARCAMENT MOTOS:	0	3
APARCAMENT BICICLETES	0	3
ZONA CÀRREGA I DESCÀRREGA:	18,7 m	19,4 m
CONTENIDORS:	5	5
BANCS:	4	9
ARBRES:	15	36




- 1. PAVIMENT VIANANTS, PANOT DE 4 PASTILLES 20x20x8
- 2. PAVIMENT CIRCULACIÓ VEHICLES, ASFALT
- 3. PAVIMENT FRANJA APARCAMENT, FORMIGÓ IN-SITU AMB ACABAT ARREMOLINAT
- 4. VORERA-GRAÓ, PEÇA DE FORMIGÓ 15x26x100
- 5. ENCITAT DE FORMIGÓ 15x26x100

- 6. RIGOLA 30x30x8 GRIS
- 7. GUAL PEATONAL AMB PEÇA PREFABRICADA DE FORMIGÓ 40x60x10
- 8. GUAL PARTICULAR VEHICLES AMB PEÇA PREFABRICADA DE FORMIGÓ 40x60x10
- 9. ZONA CÀRREGA I DESCÀRREGA
- 10. ARBRE AMB ESCOCELL DE XAPA METÀL·LICA

- 11. PAVIMENT AMB BOTONERA 20X20
- 12. PAVIMENT TACTIL DIRECCIONAL 40X60X7
- 13. PEÇA TOPALL PER A LA PROTECCIÓ DE L'ARBRAÇ, DE FORMIGÓ 15x30x100
- 14. BÀCULS DE LEDS TIPUS RAMA h:6m
- 15. BÀCULS DOBLES DE LEDS TIPUS RAMA h:4-8m
- 16. EMBORNALS PREFABRICAT DE FORMIGÓ

- 17. BANCOS DE FUSTA TIPUS NEO-ROMÀNTIC
- 18. PAPERERES, TIPUS STANDARDS BADALONA
- 19. APARCABICIS
- 20. PILONES
- 21. CONTENIDORS



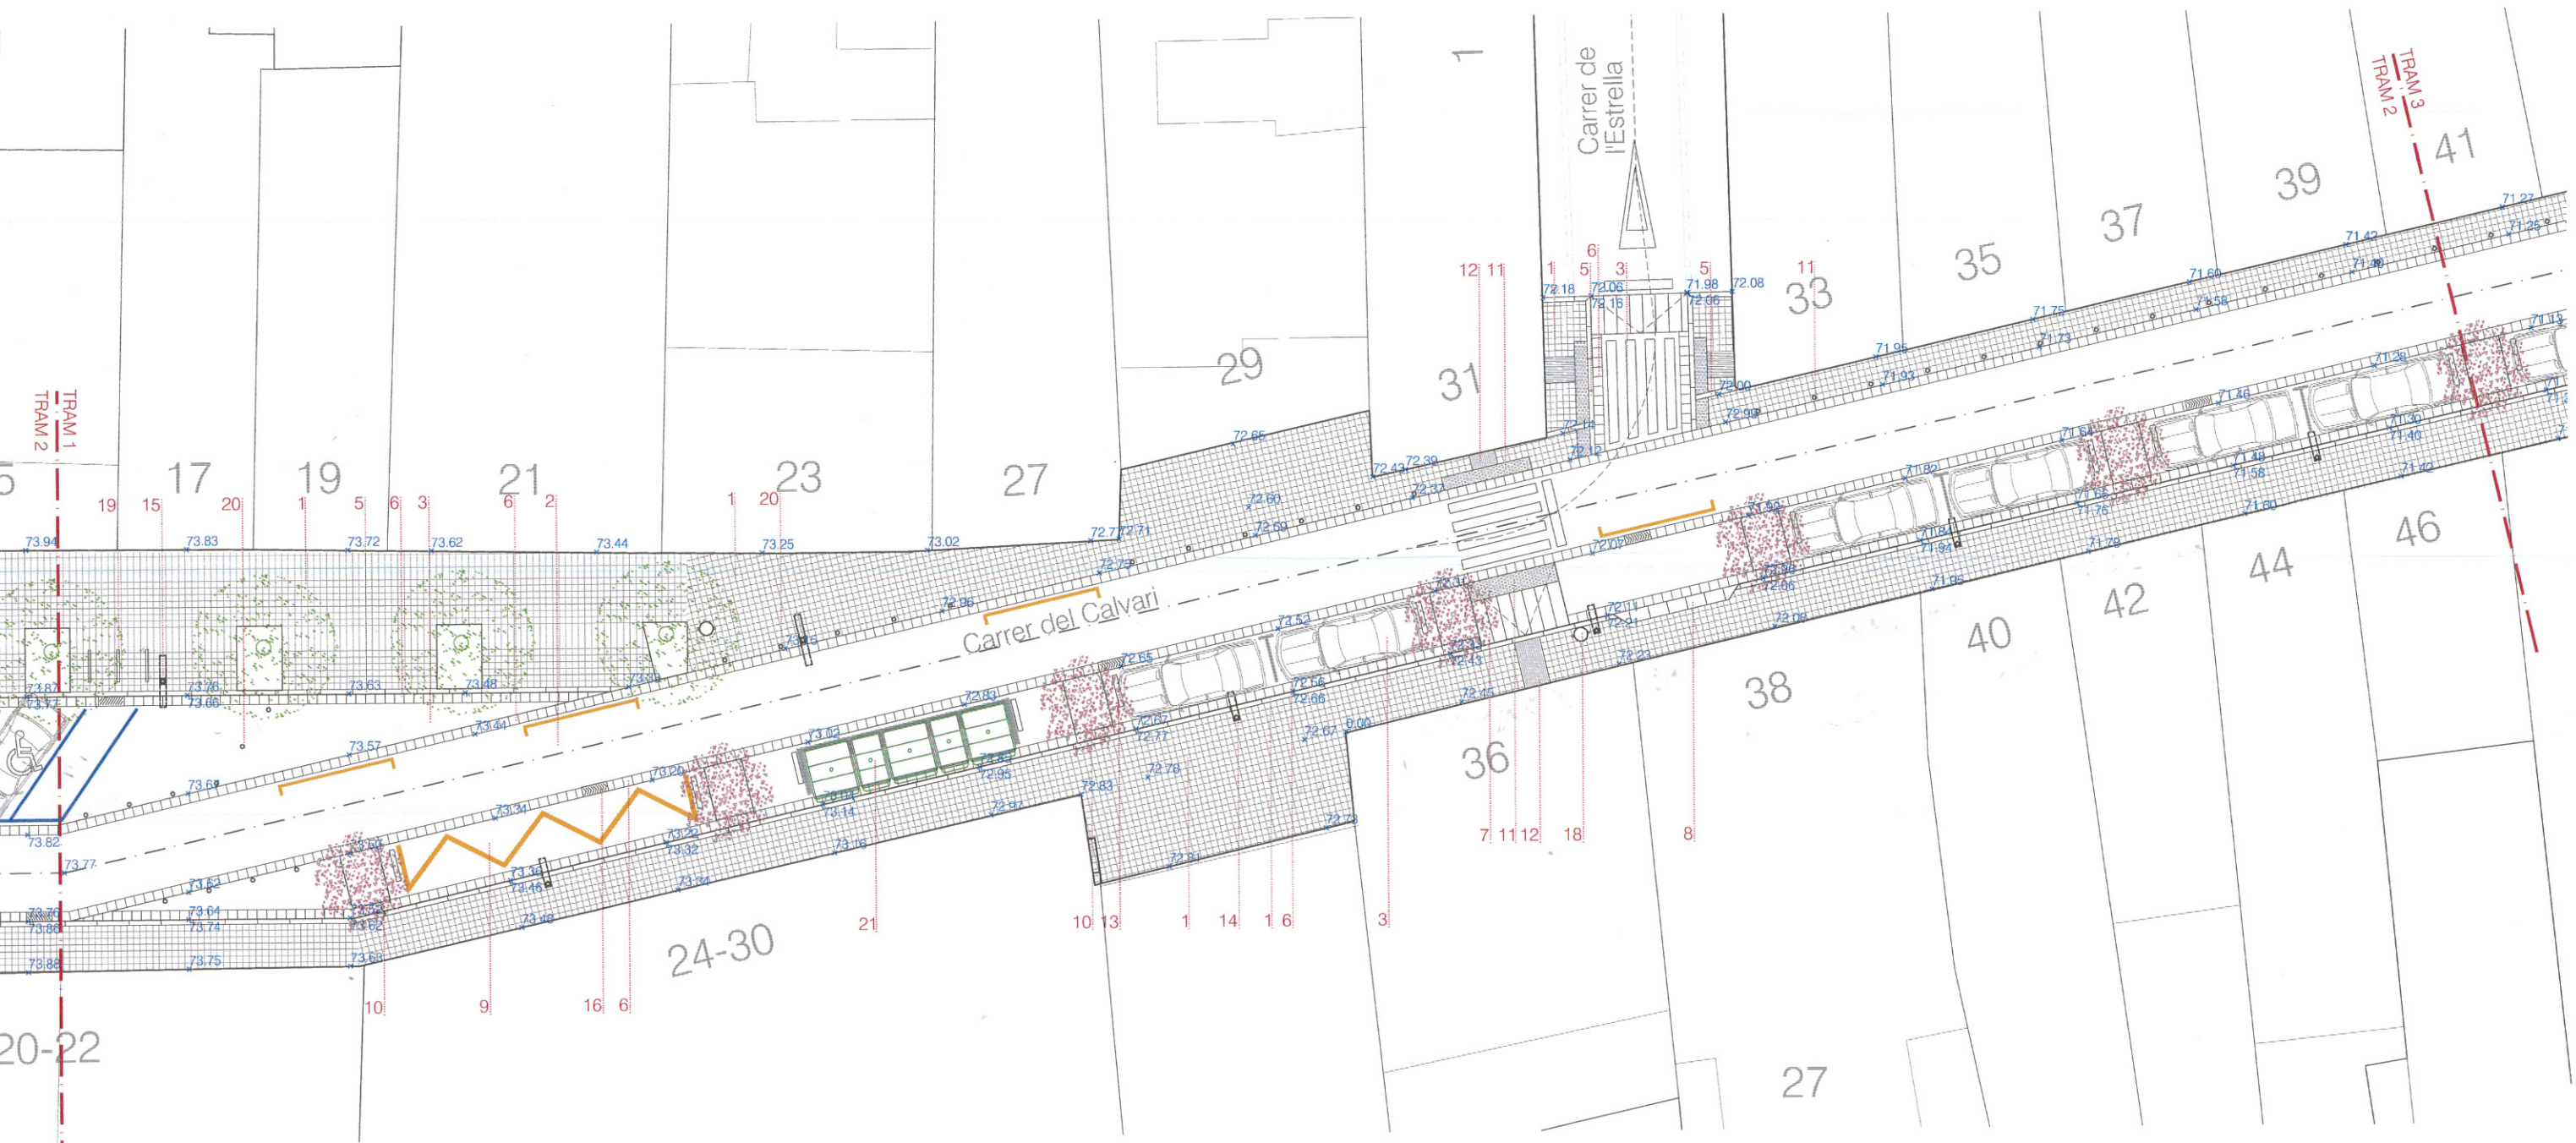

PAVIMENT VIANANTS, PANOT DE 4 PASTILLES 20x20x8  
 PAVIMENT CIRCULACIÓ VEHICLES, ASFALT  
 PAVIMENT FRANJA APARCAMENT, FORMIGÓ IN-SITU AMB ACABAT ARREMOLINAT  
 VORERA-GRAÓ, PEÇA DE FORMIGÓ 15x26x100  
 ENCIATAT DE FORMIGÓ 15x26x100

6. RIGOLA 30x30x8 GRIS  
 7. GUAL PEATONAL AMB PEÇA PREFABRICADA DE FORMIGÓ 40x60x10  
 8. GUAL PARTICULAR VEHICLES AMB PEÇA PREFABRICADA DE FORMIGÓ 40x60x10  
 9. ZONA CÀRREGA I DESCÀRREGA  
 10. ARBRE AMB ESCOCCELL DE XAPA METÀL·LICA

11. PAVIMENT AMB BOTONERA 20X20  
 12. PAVIMENT TACTIL DIRECCIONAL 40X60X7  
 13. PEÇA TOPALL PER A LA PROTECCIÓ DE L'ARBAT, DE FORMIGÓ 15x30x100  
 14. BÀCULS DE LEDS TIPUS RAMA h:6m  
 15. BÀCULS DOBLES DE LEDS TIPUS RAMA h:4-8m  
 16. EMBORNALS PREFABRICAT DE FORMIGÓ

17. BANCOS DE FUSTA TIPUS NEO-ROMÀNTIC  
 18. PAPERERES, TIPUS STANDARDS BADALONA  
 19. APARCABICIS  
 20. PILONES  
 21. CONTENIDORS



OMOTORS



MARIONA BENEDITO  
 MARTÍ SANZ


PROJECTE  
 REMODELACIÓ CARRER CALVARI  
 ENTRE ELS C/DEL PADRÓ I C/PAU CASALS

FASE  
 PROJECTE EXECUTIU  
 DATA  
 JUNY 2014

PLÀNOL  
 PROPOSTA  
 PLANTA TRAM 2

ESCALA  
 A3 1/200  
 A1 1/100

Nº 3.2.2

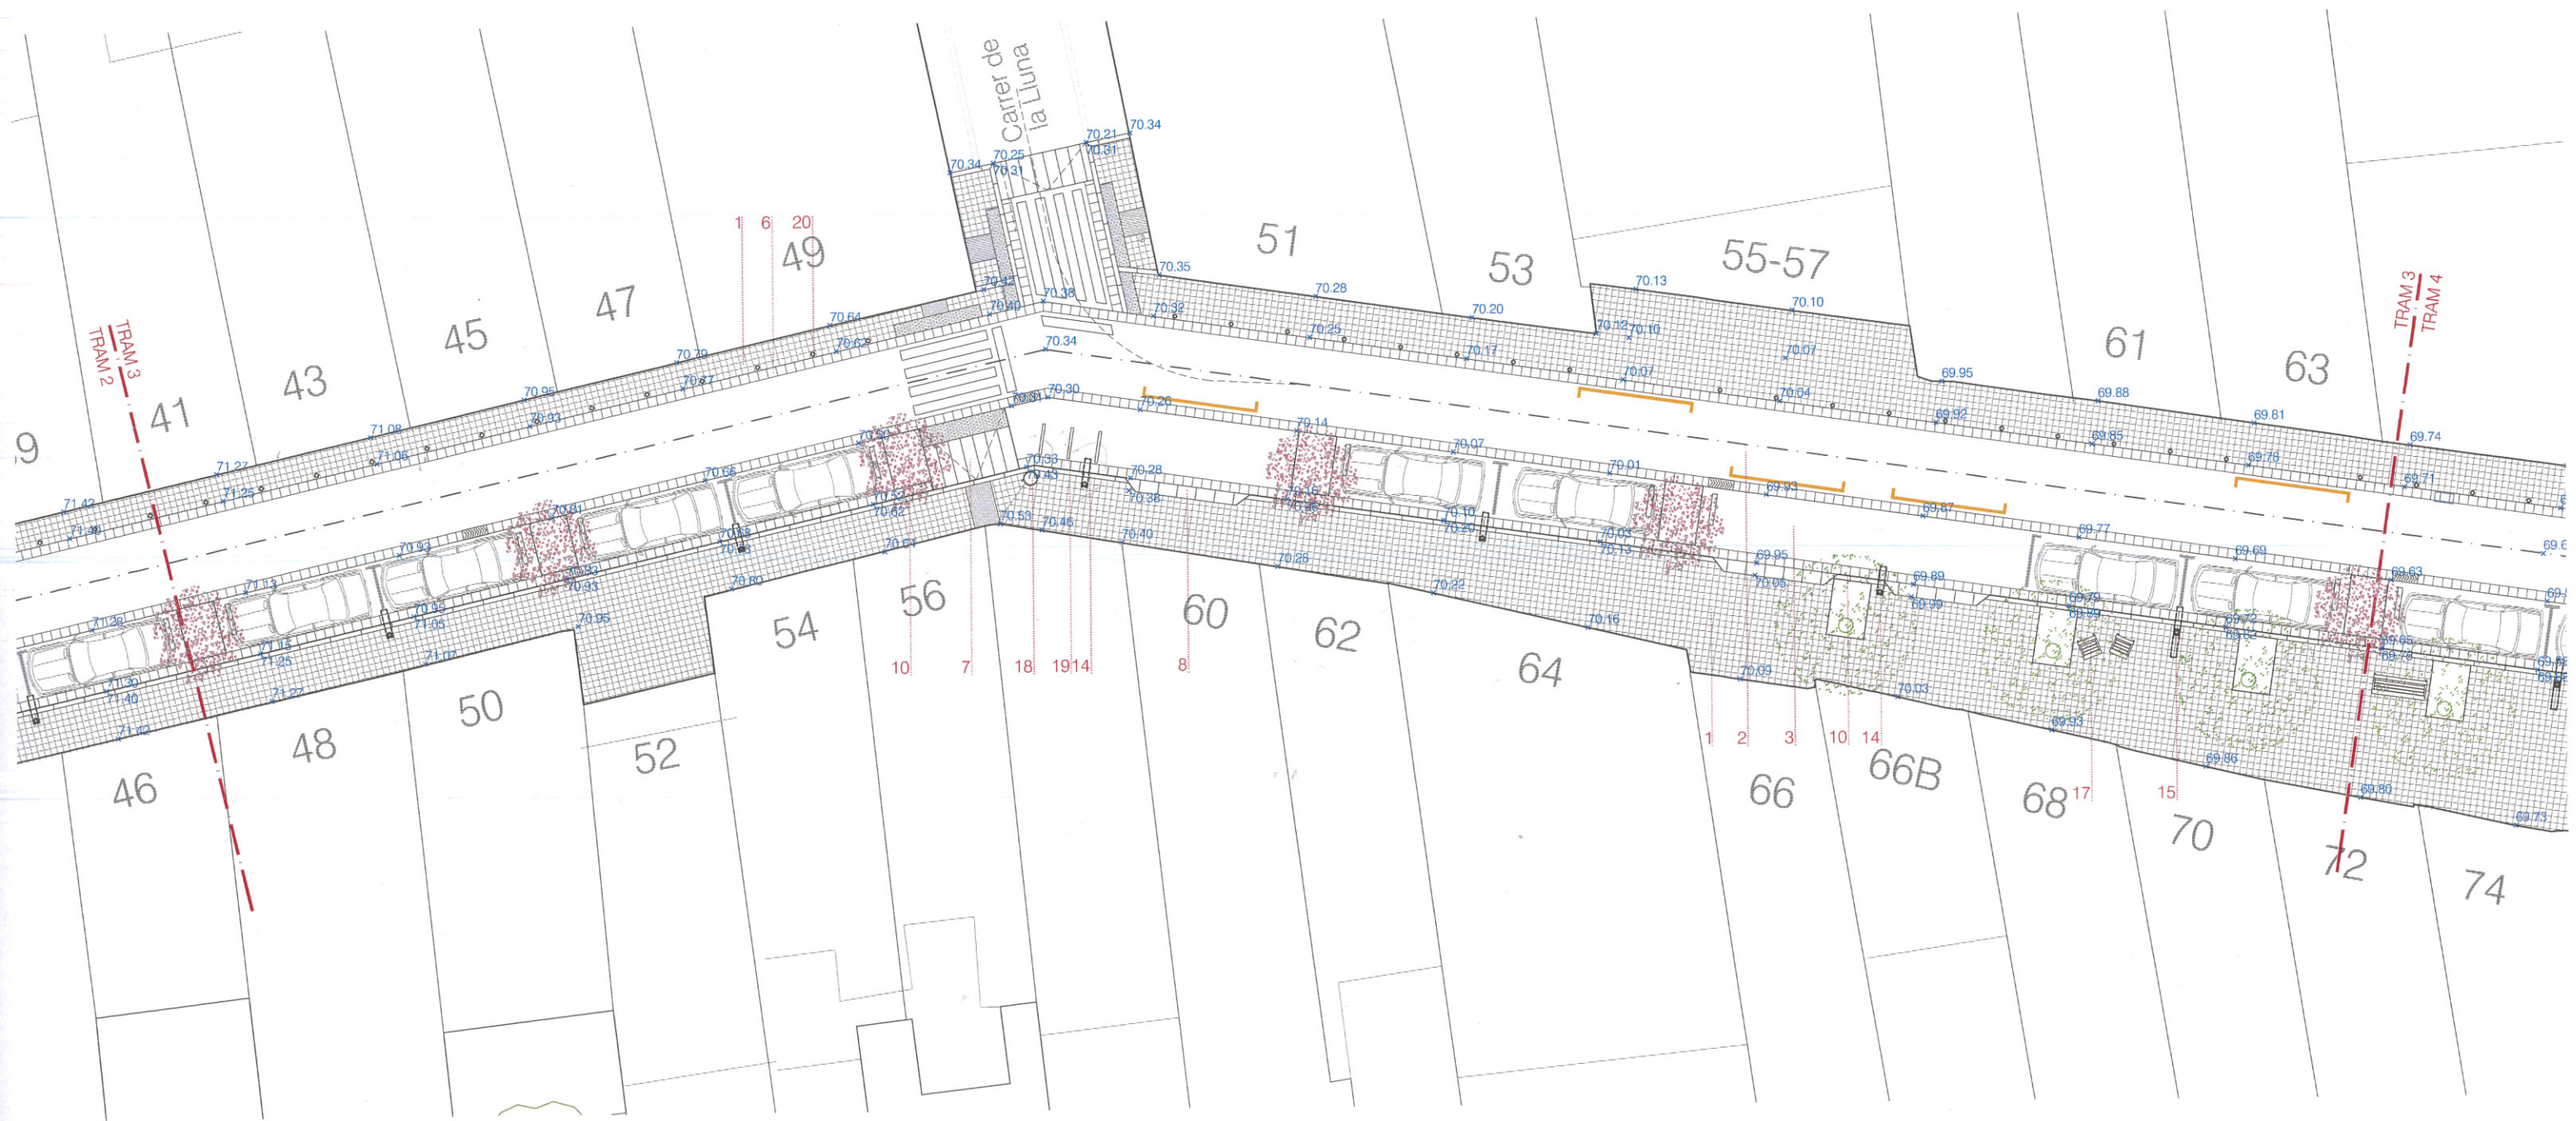

Carrer de Calvari

la Lluna

- |   |   |   |   |
|---|---|---|---|
| 1. PAVIMENT VIANANTS, PANOT DE 4 PASTILLES 20x20x8                    | 6. RIGOLA 30x30x8 GRIS  | 11. PAVIMENT AMB BOTONERA 20X20                                     | 17. BANCOS DE FUSTA TIPUS NEO-ROMÀNTIC  |
| 2. PAVIMENT CIRCULACIÓ VEHICLES, ASFALT                               | 7. GUAL PEATONAL AMB PEÇA PREFABRICADA DE FORMIGÓ 40x60x10            | 12. PAVIMENT TACTIL DIRECCIONAL 40X60X7                             | 18. PAPERERES, TIPUS STANDARDS BADALONA |
| 3. PAVIMENT FRANJA APARCAMENT, FORMIGÓ IN-SITU AMB ACABAT ARREMOLINAT | 8. GUAL PARTICULAR VEHICLES AMB PEÇA PREFABRICADA DE FORMIGÓ 40x60x10 | 13. PEÇA TOPALL PER A LA PROTECCIÓ DE L'ARBRE, DE FORMIGÓ 15x30x100 | 19. APARCABICIS                         |
| 4. VORERA-GRAÓ, PEÇA DE FORMIGÓ 15x26x100                             | 9. ZONA CÀRREGA I DESCÀRREGA  | 14. BÀCULS DE LEDS TIPUS RAMA h:8m                                  | 20. PILONES                             |
| 5. ENCITAT DE FORMIGÓ 15x26x100                                       | 10. ARBRE AMB ESCOCELL DE XAPA METÀL·LICA                             | 15. BÀCULS DOBLES DE LEDS TIPUS RAMA h:4-8m                         | 21. CONTENIDORS                         |



PROMOTORS



ARQUITECTES  
**MIM-A**

MARIONA BENEDITO  
MARTÍ SANZ

PROJECTE  
REMODELACIÓ CARRER CALVARI  
ENTRE ELS C/DEL PADRÓ I C/PAU CASALS


FASE  
PROJECTE EXECUTIU

DATA  
JUNY 2014

PLÀNOL  
PROPOSTA  
PLANTA TRAM3

ESCALA  
A3 1/200  
A1 1/100

Nº 3.2.3

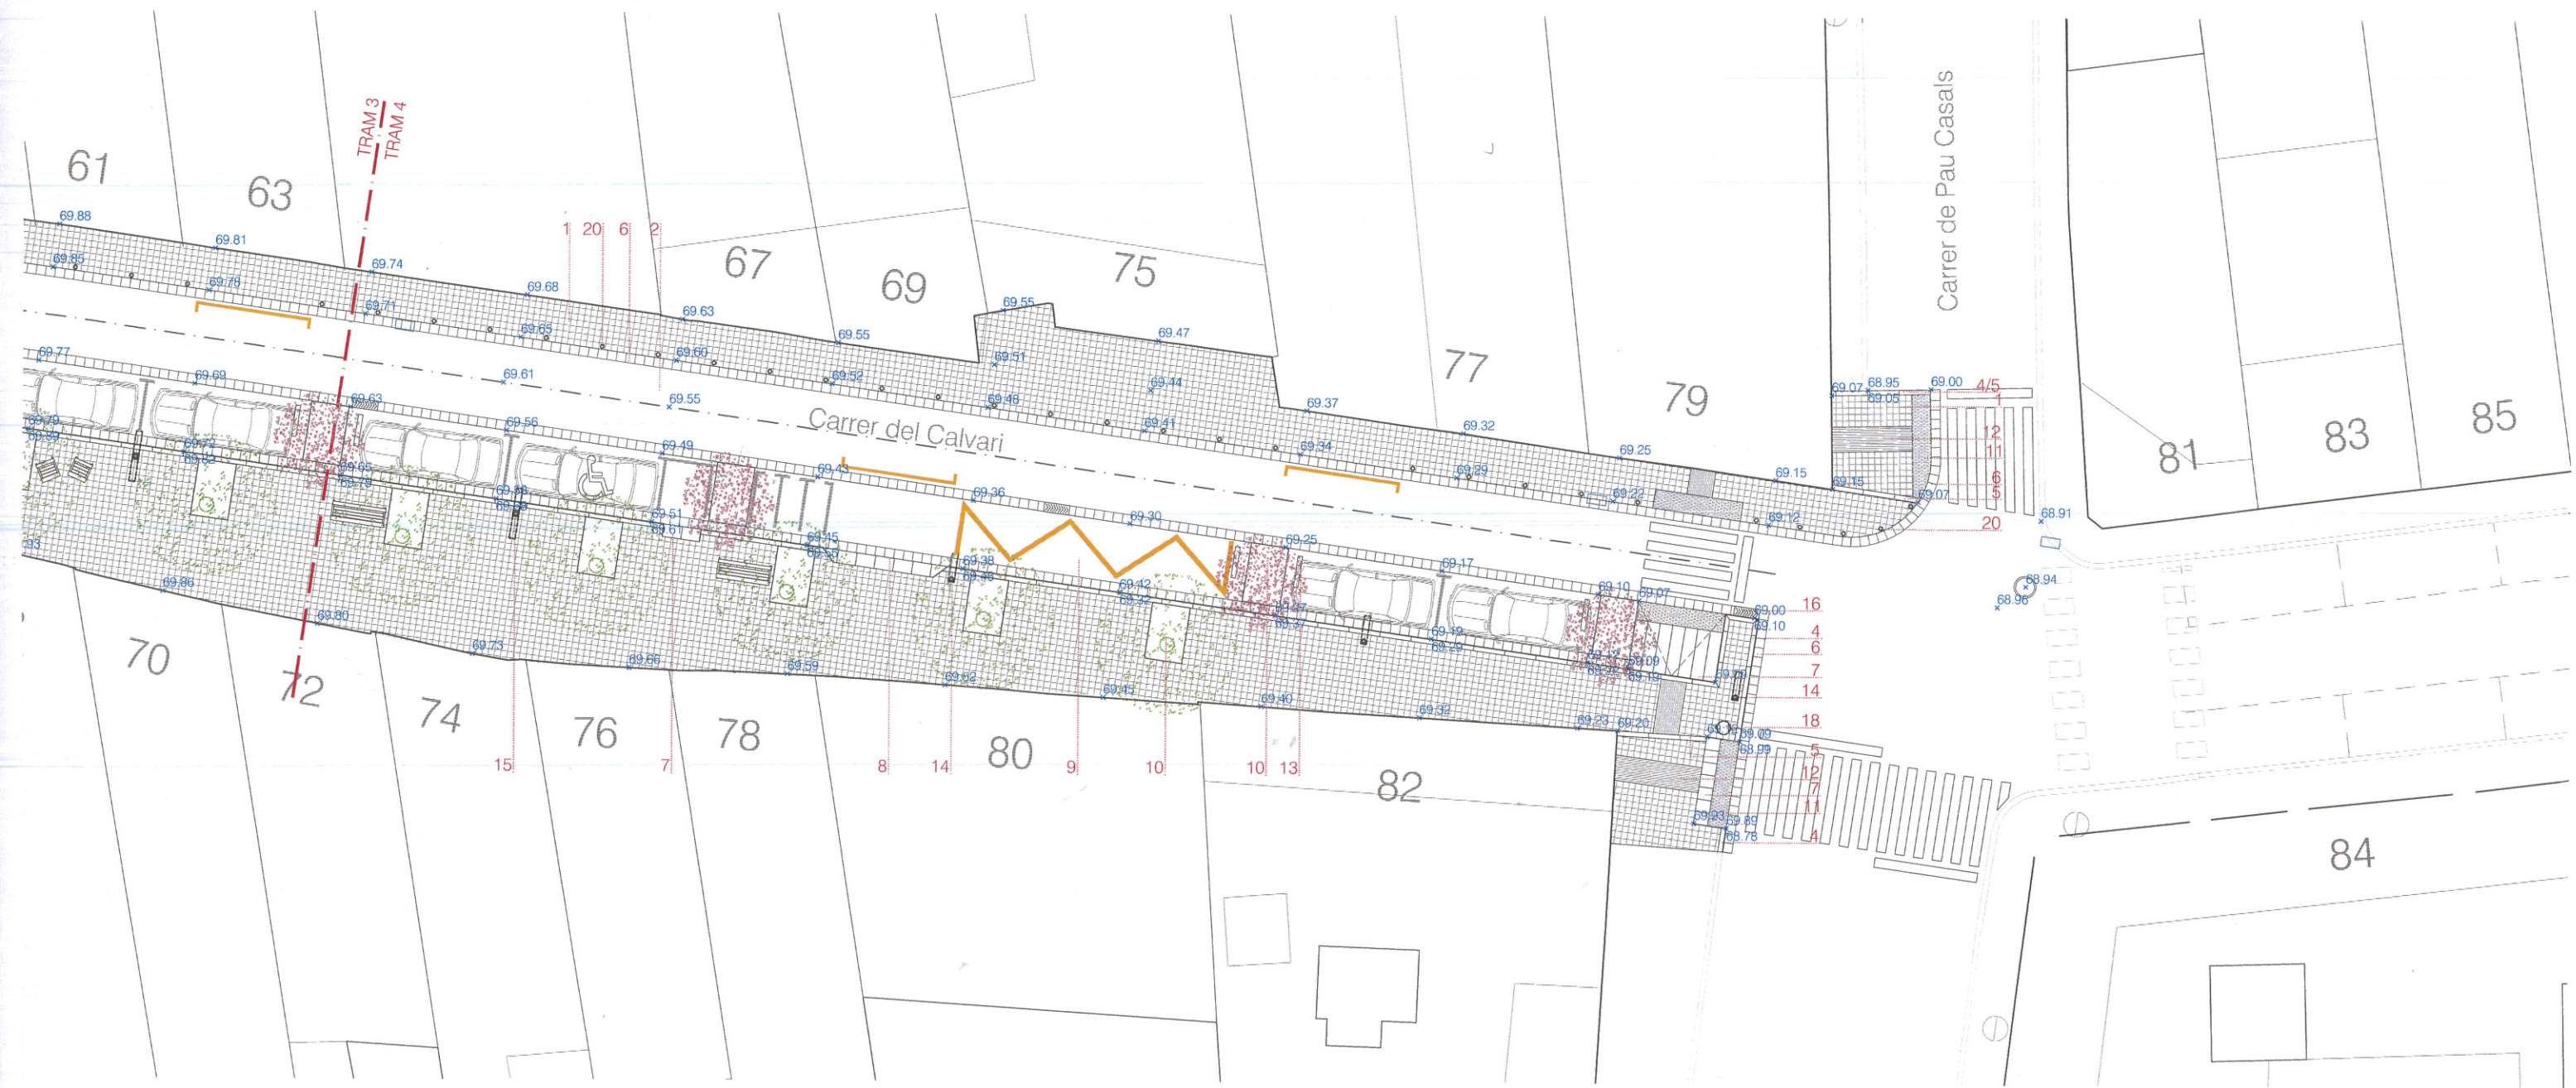

- |   |   |   |   |
|---|---|---|---|
| 1. PAVIMENT VIANANTS, PANOT DE 4 PASTILLES 20x20x8                    | 6. RIGOLA 30x30x8 GRIS  | 11. PAVIMENT AMB BOTONERA 20X20                                     | 17. BANCS DE FUSTA TIPUS NEO-ROMÀNTIC   |
| 2. PAVIMENT CIRCULACIÓ VEHICLES, ASFALT                               | 7. GUAL PEATONAL AMB PEÇA PREFABRICADA DE FORMIGÓ 40x60x10            | 12. PAVIMENT TACTIL DIRECCIONAL 40X60X7                             | 18. PAPERERES, TIPUS STANDARDS BADALONA |
| 3. PAVIMENT FRANJA APARCAMENT, FORMIGÓ IN-SITU AMB ACABAT ARREMOLINAT | 8. GUAL PARTICULAR VEHICLES AMB PEÇA PREFABRICADA DE FORMIGÓ 40x60x10 | 13. PEÇA TOPALL PER A LA PROTECCIÓ DE L'ARBRE, DE FORMIGÓ 15x30x100 | 19. APARCABICIS                         |
| 4. VORERA-GRAÓ, PEÇA DE FORMIGÓ 15x26x100                             | 9. ZONA CÀRREGA I DESCÀRREGA  | 14. BÀCULS DE LEDS TIPUS RAMA h:6m                                  | 20. PILONES                             |
| 5. ENCITAT DE FORMIGÓ 15x26x100                                       | 10. ARBRE AMB ESCOCELL DE XAPA METÀL·LICA                             | 15. BÀCULS DOBLES DE LEDS TIPUS RAMA h:4-8m                         | 21. CONTENIDORS                         |

