




Imágenes ©2017 Google. Datos del mapa ©2017 Google, Inst. Geogr. Nacional. Condiciones Enviar comentarios 20 m

Projectista: Alicia Toldrà Martínez	Projecte executiu de font transitable al Parc del Riu Ripoll de Ripollet	01 EMPLAÇAMENT	E 1/400(A3)	20-10-17
-------------------------------------	--	----------------	-------------	----------



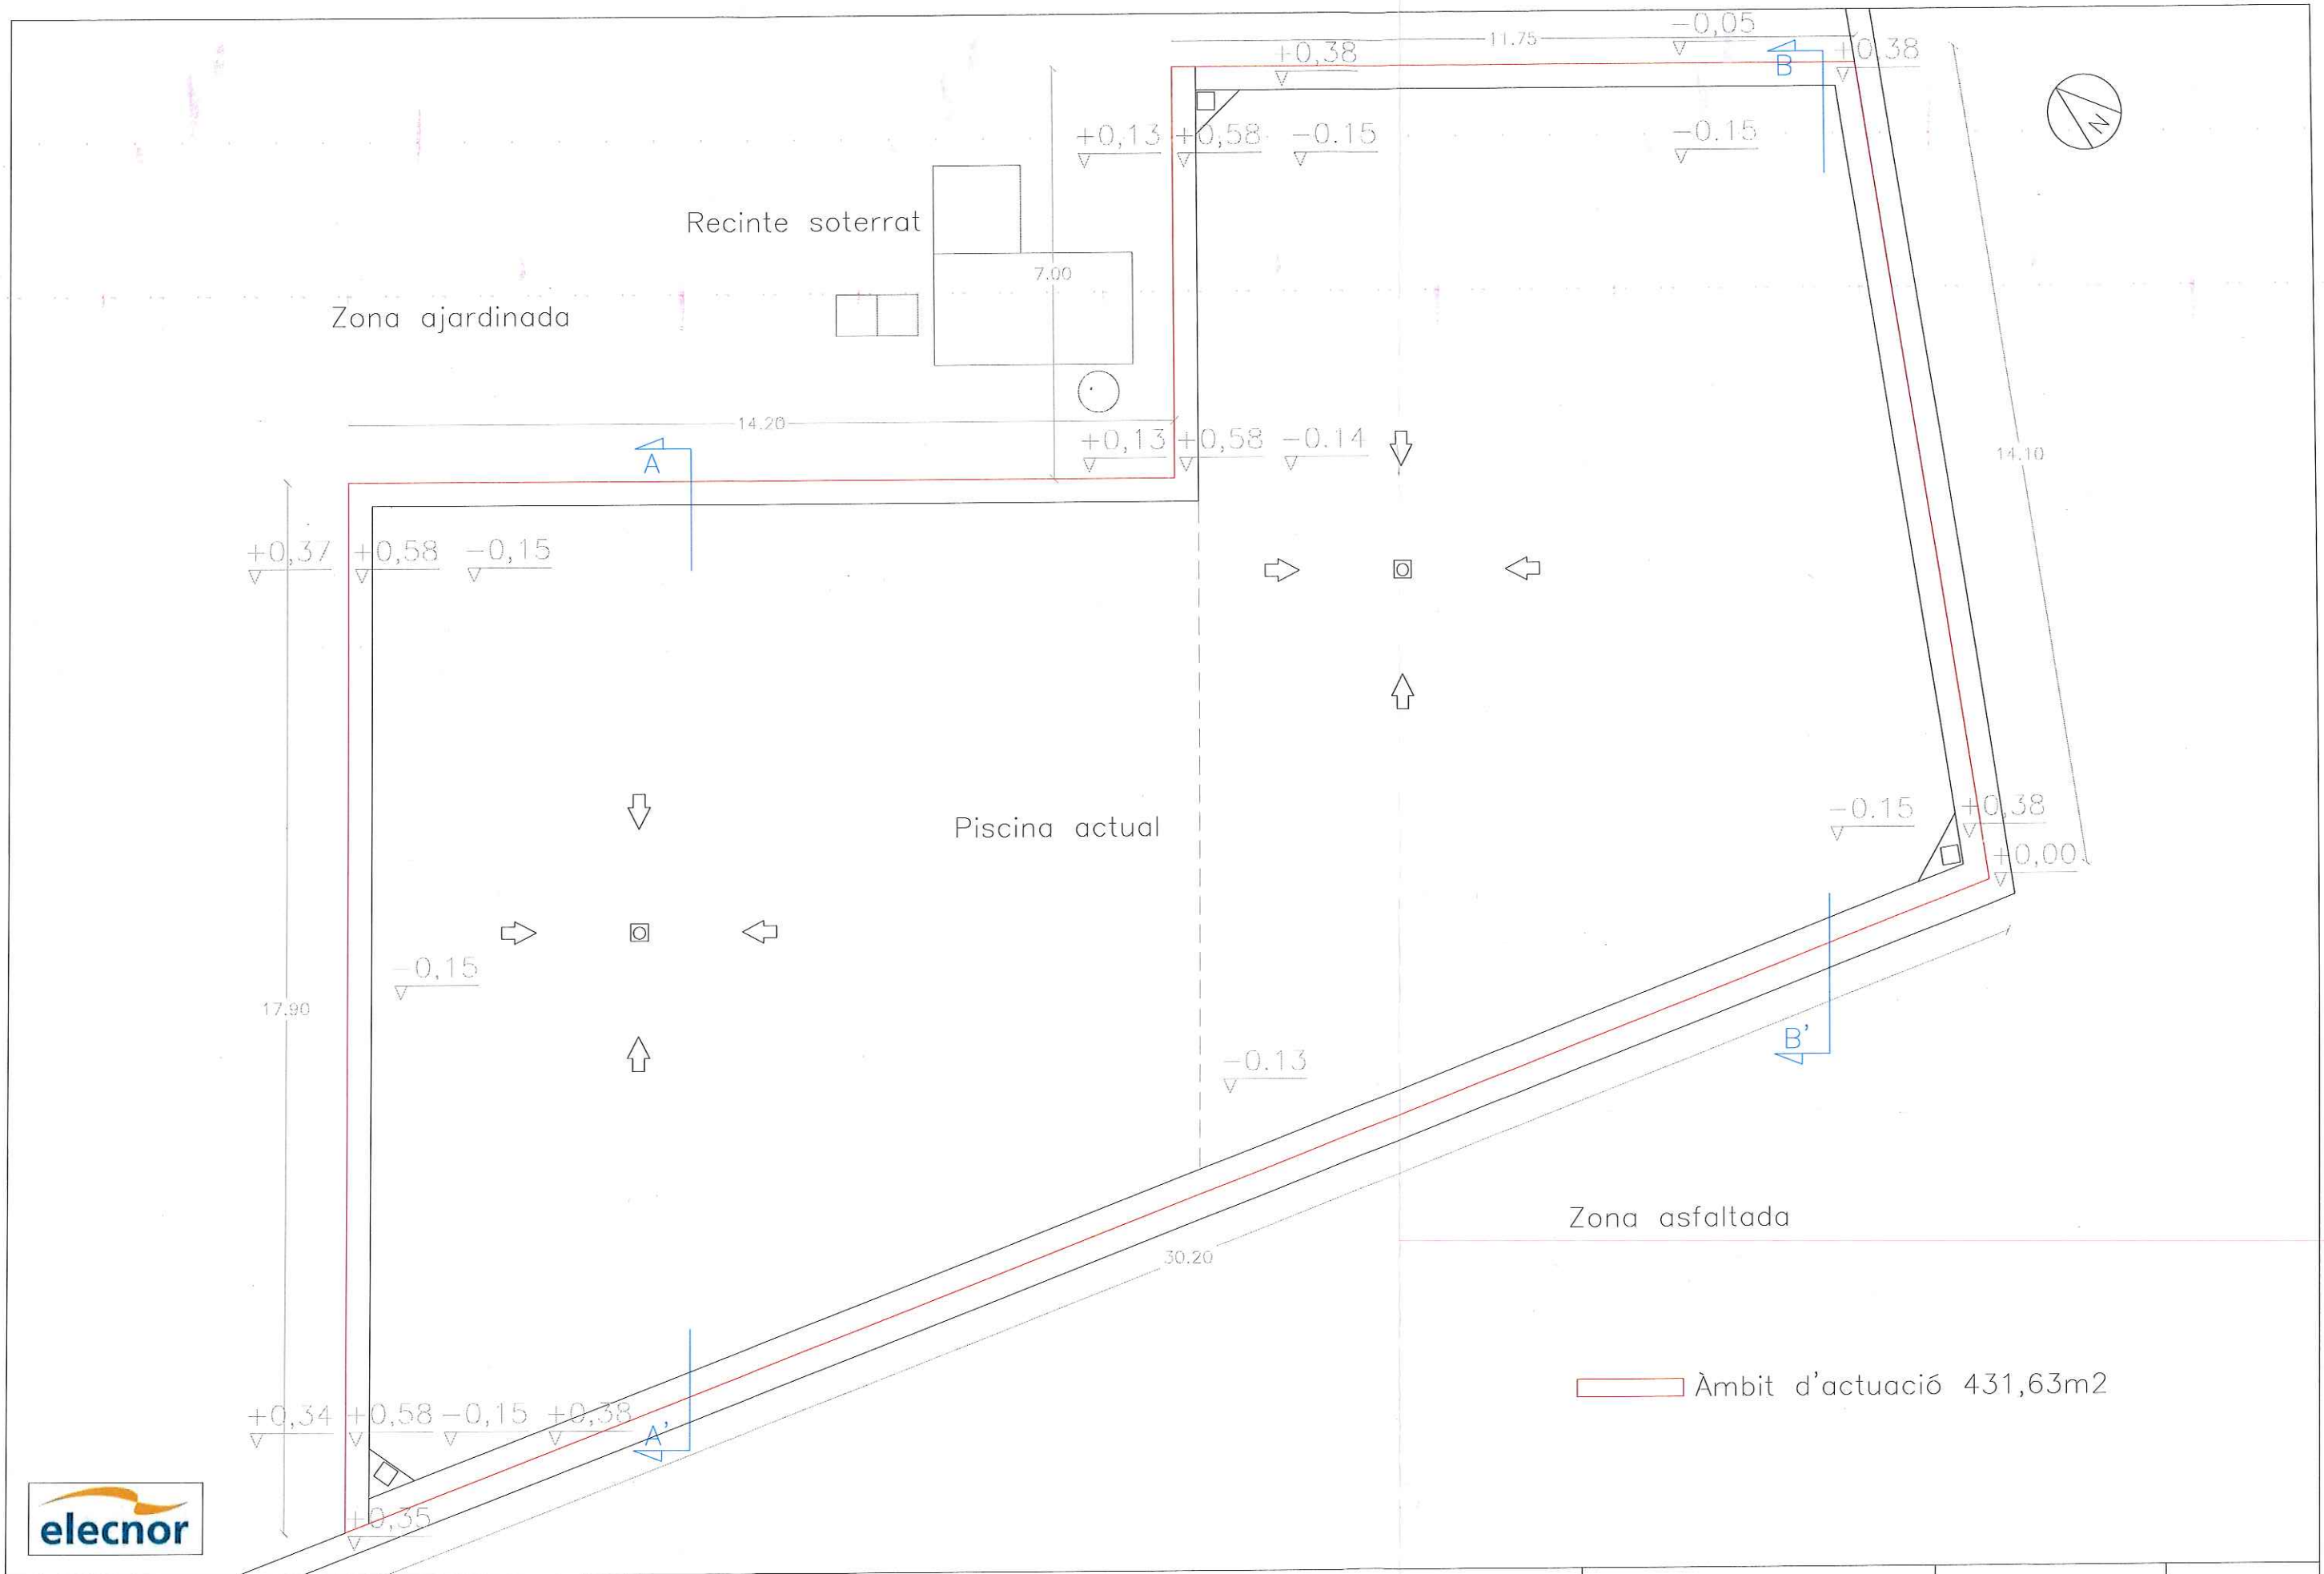


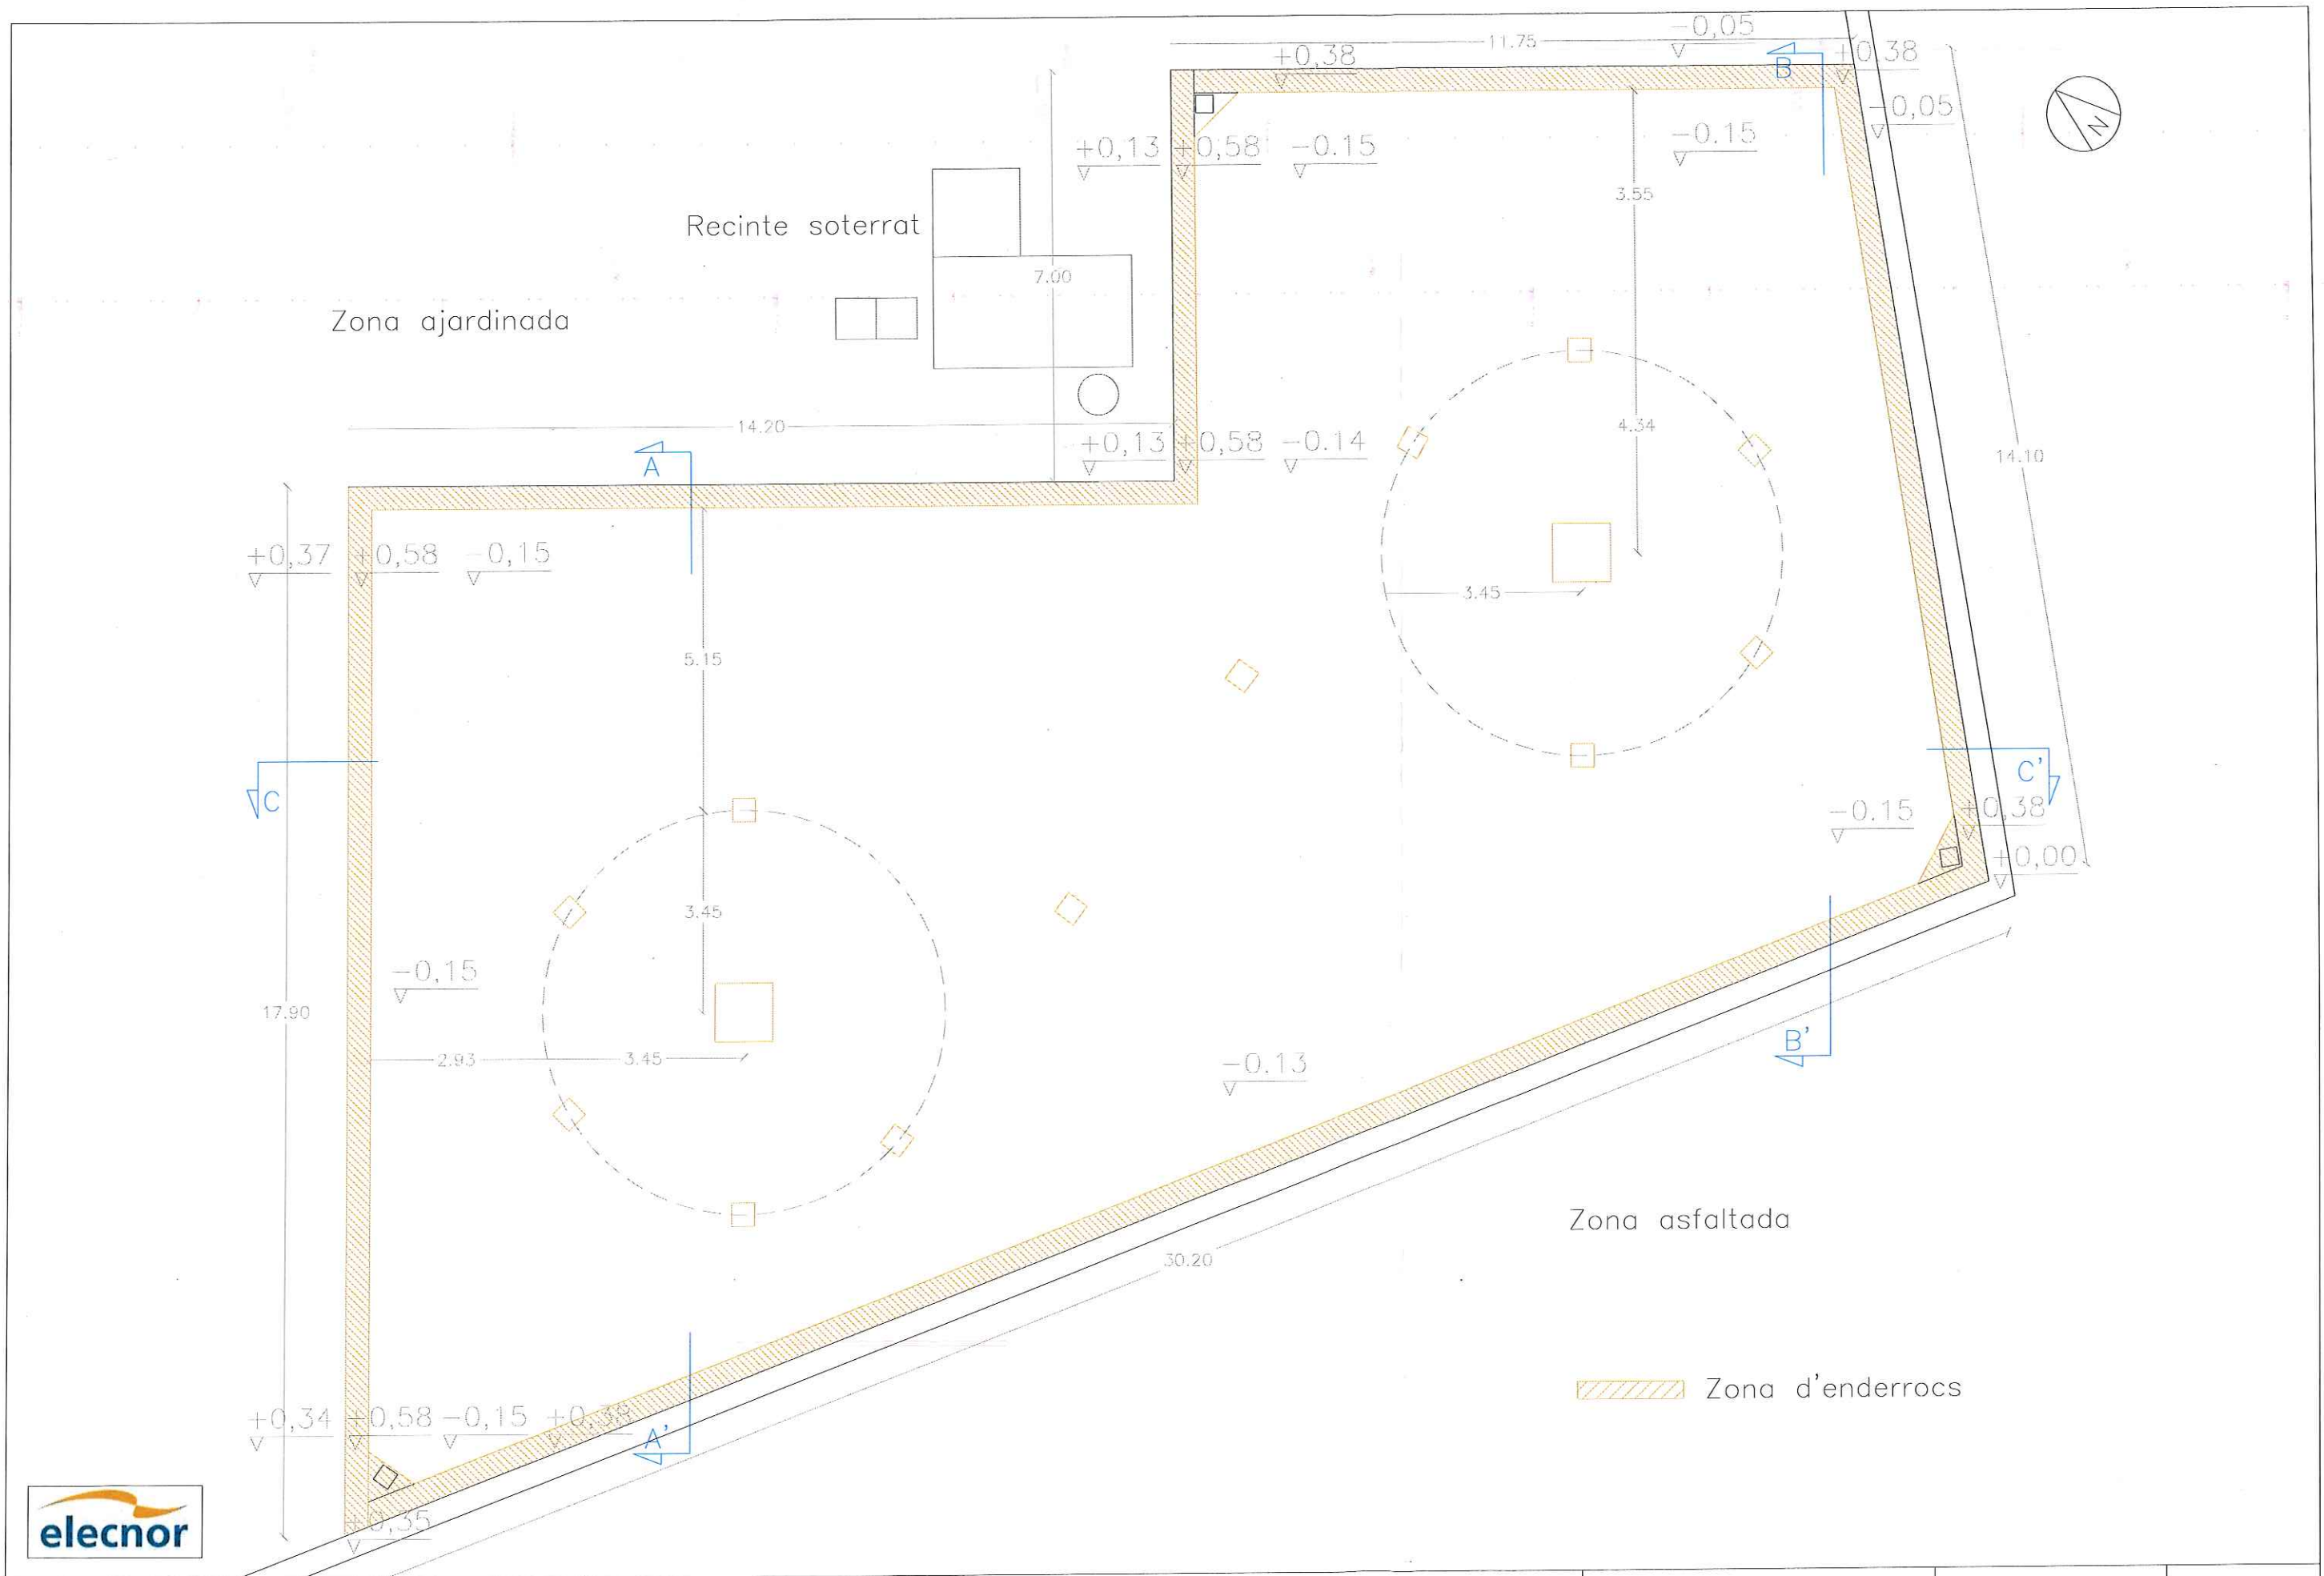

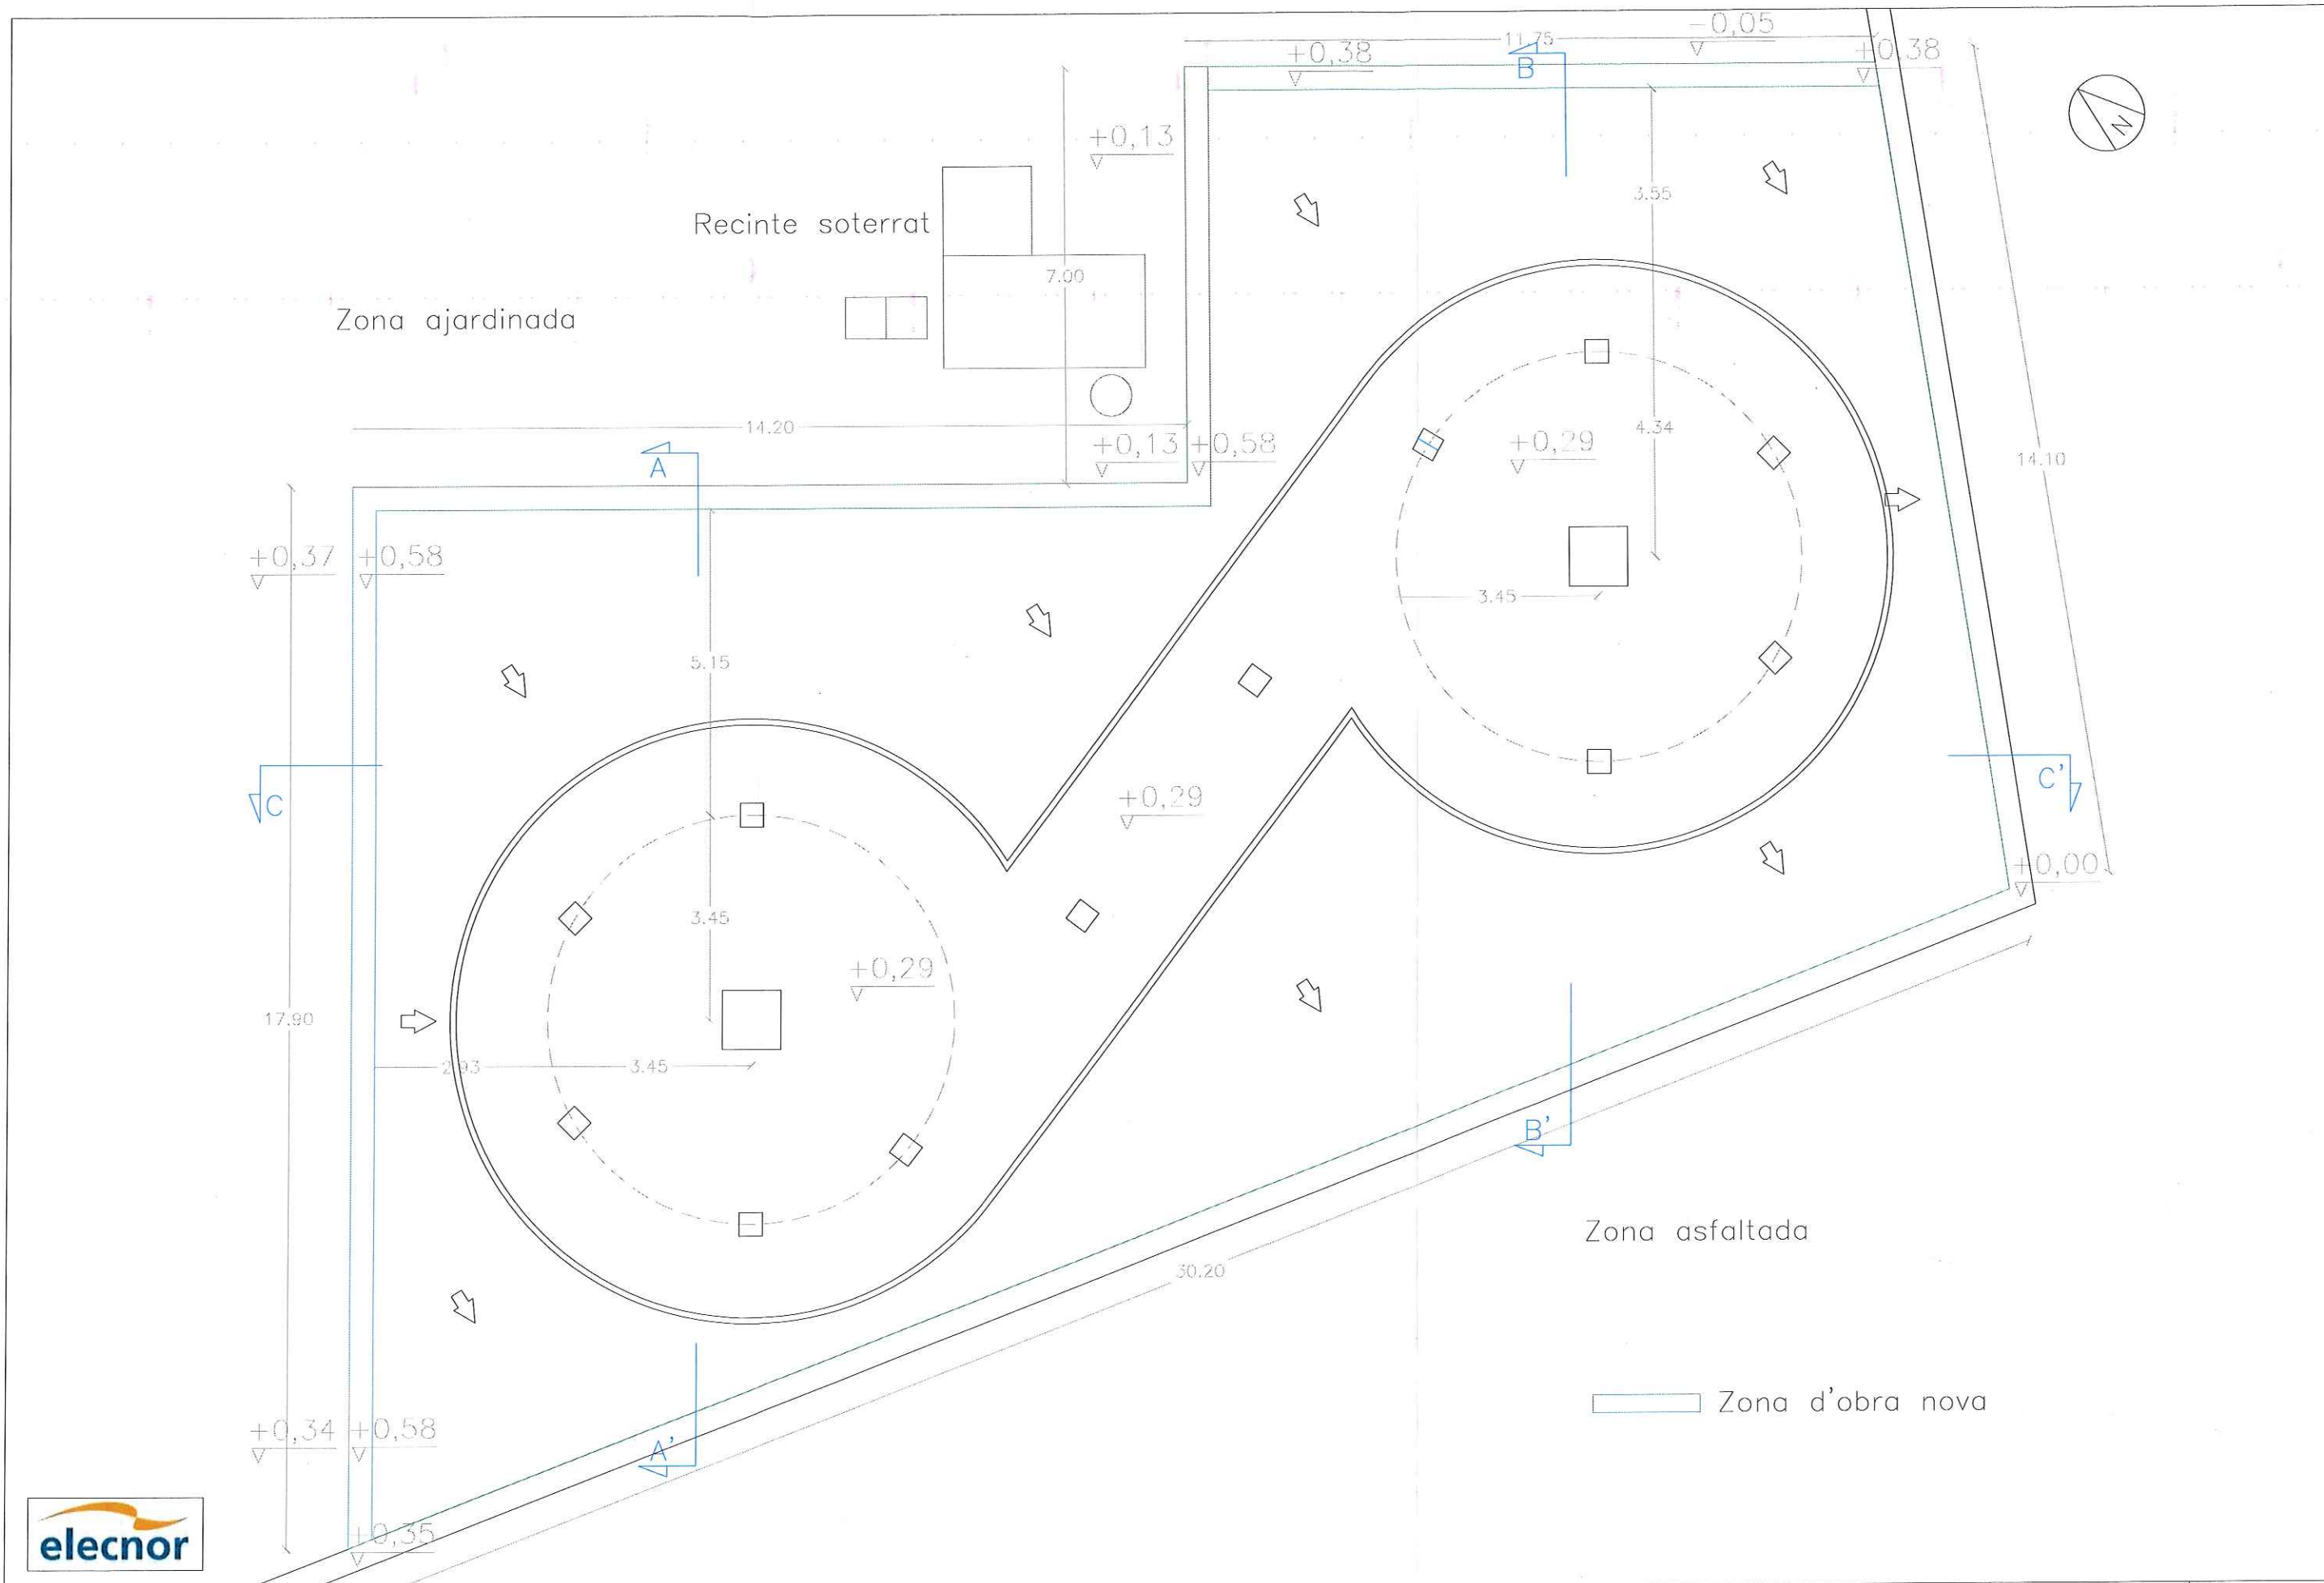





ESTAT ACTUAL I ENDERROCS

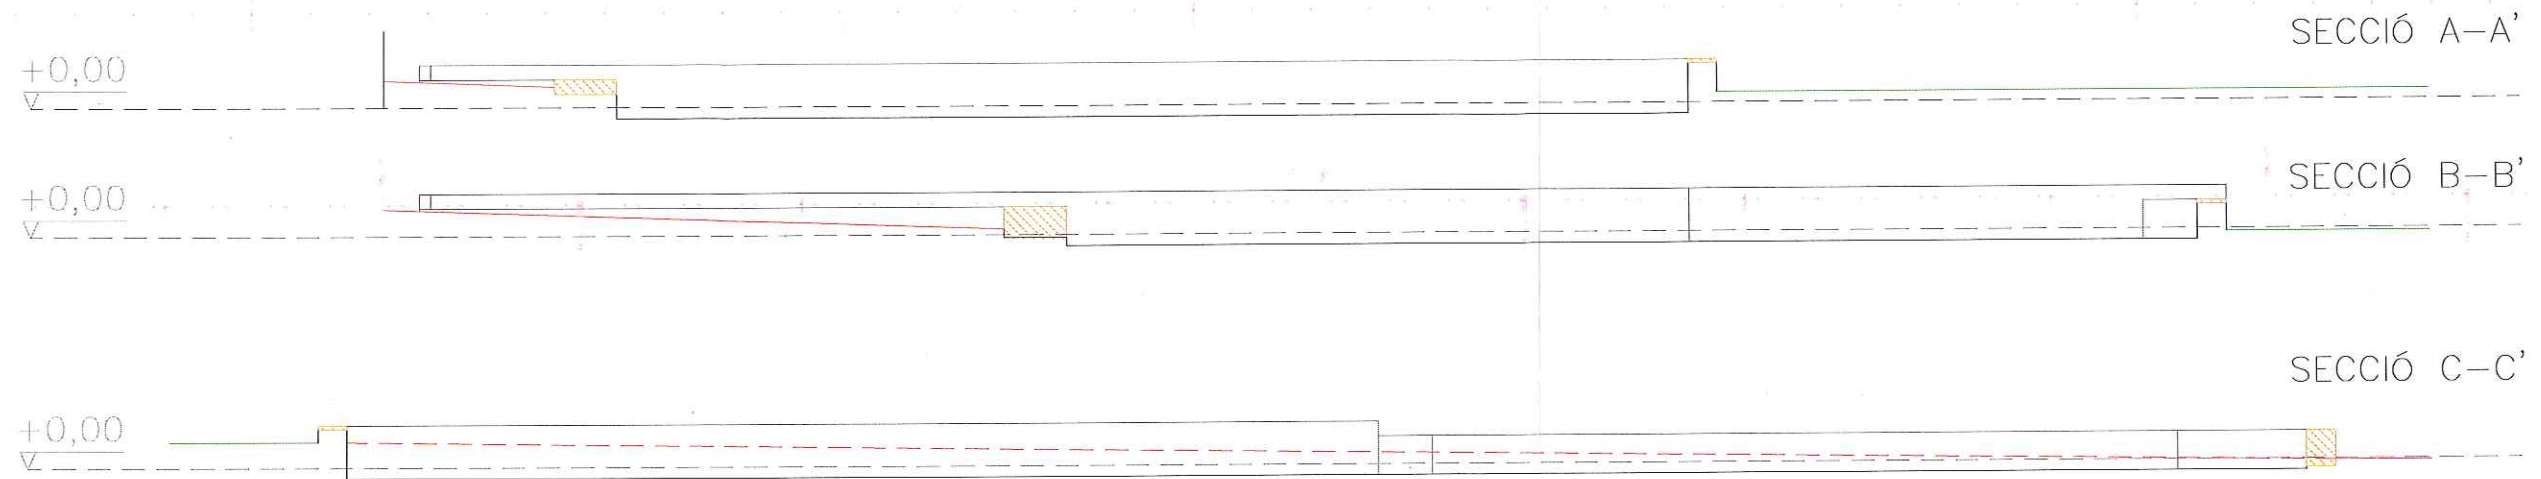


ESTAT REFORMAT

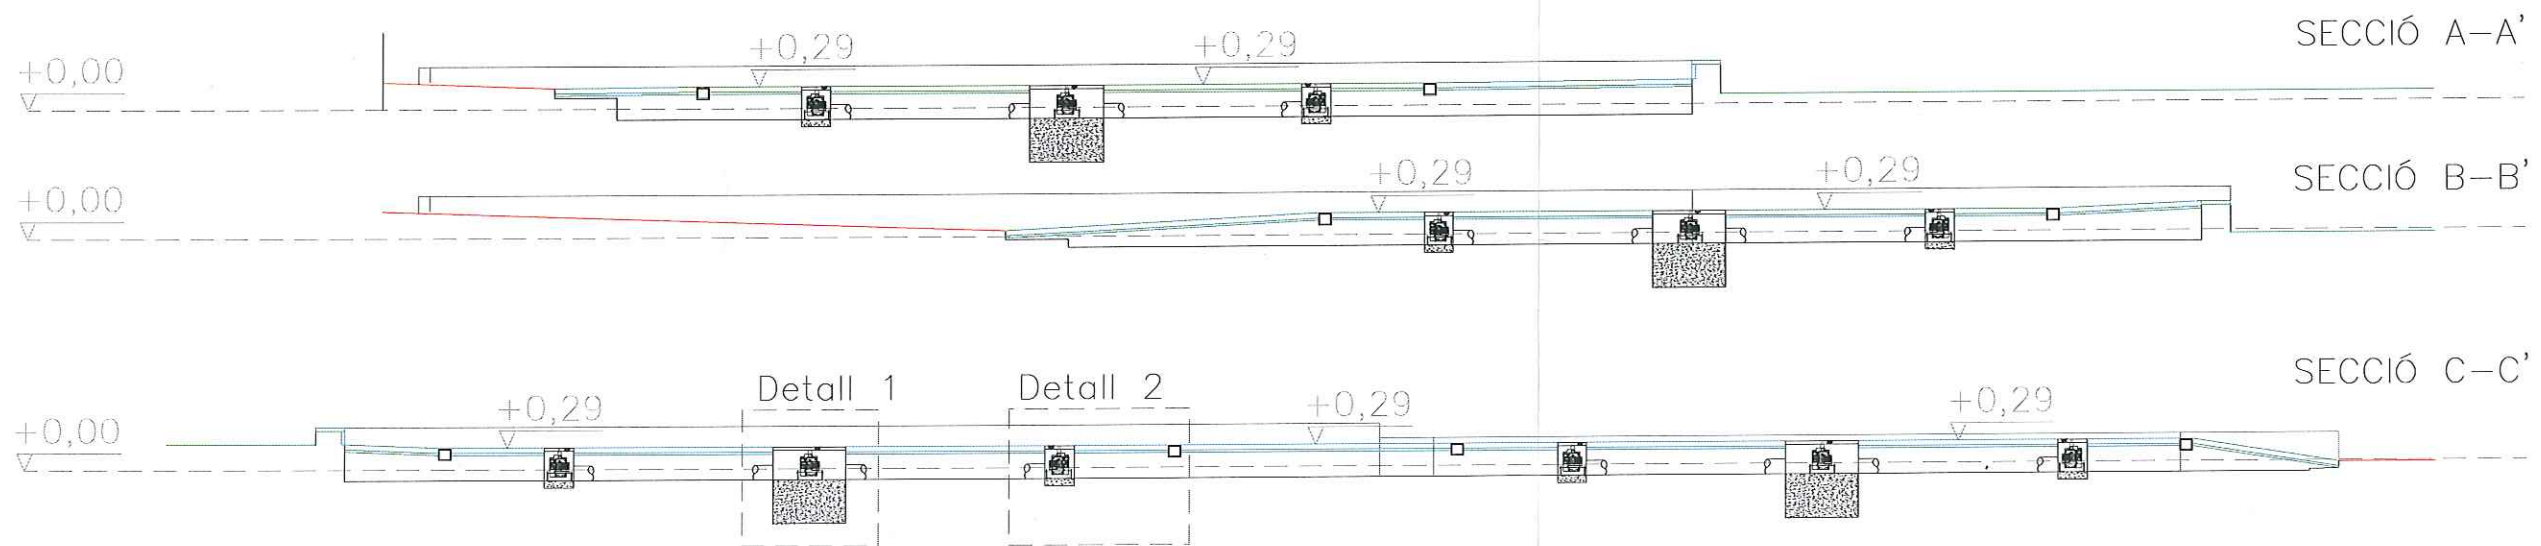

Detall 1 E 1/50

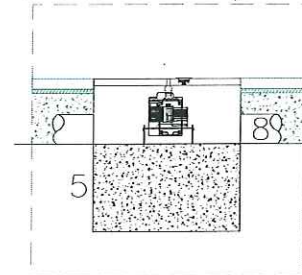

Detall 2 E 1/50

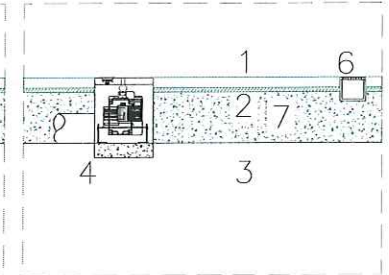

- 1 Llamborda prefabricada 16x16x7cm
- 2 Morter d'adherència 318kg/m<sup>3</sup> (3-4cm)
- 3 Base de formigó piscina
- 4 Arqueta PVC 400x400mm amb reblert de formigó
- 5 Arqueta HM 1000X1000mm amb reblert de formigó
- 6 Canal formigó polímer 1000x130x150 mm amb reixa
- 7 Reblert de formigó HM-20/P/20/IIa
- 8 Tub PVC d200mm

- Zona d'enderrocs
- Nivell zona gespa
- Nivell paviment plaça
- Nivell nou paviment llamborda
- Cota cero



