




GRUP SEMAFÒRIC S01: Confluència Carrer Balmes amb Carrer Padró.




GRUP SEMAFÒRIC S02 : Confluència Avinguda Riu Ripoll amb Carretera de l'Estació.

Aprovat per la Junta de Govern Local  
en sessió de data  
**10 OCT. 2017**  
Ajuntament de Ripoll  
EL SECRETARI, ACCTAL

Emplaçaments  
E: 1/10.000

PROMOTOR AJUNTAMENT DE RIPOLLET Serveis tècnics municipals	TÍTOL DEL PROJECTE PROJECTE D'INSTAL·LACIÓ DE DOS GRUPS SEMAFÒRICS A RIPOLLET	EMPLAÇAMENT C. Balmes - C. Padró Av. Riu Ripoll - C. de l'estació	TÈCNIC: <i>[Signature]</i> Pau Condal Ros - Enginyer -	TÍTOL DEL PLÀNOL Emplaçaments semàfors	ESCALA I ORIENTACIÓ E: 1/10.000 	PLÀNOL Nº: <b>1</b>
--	---	---	--	---	--	------------------------

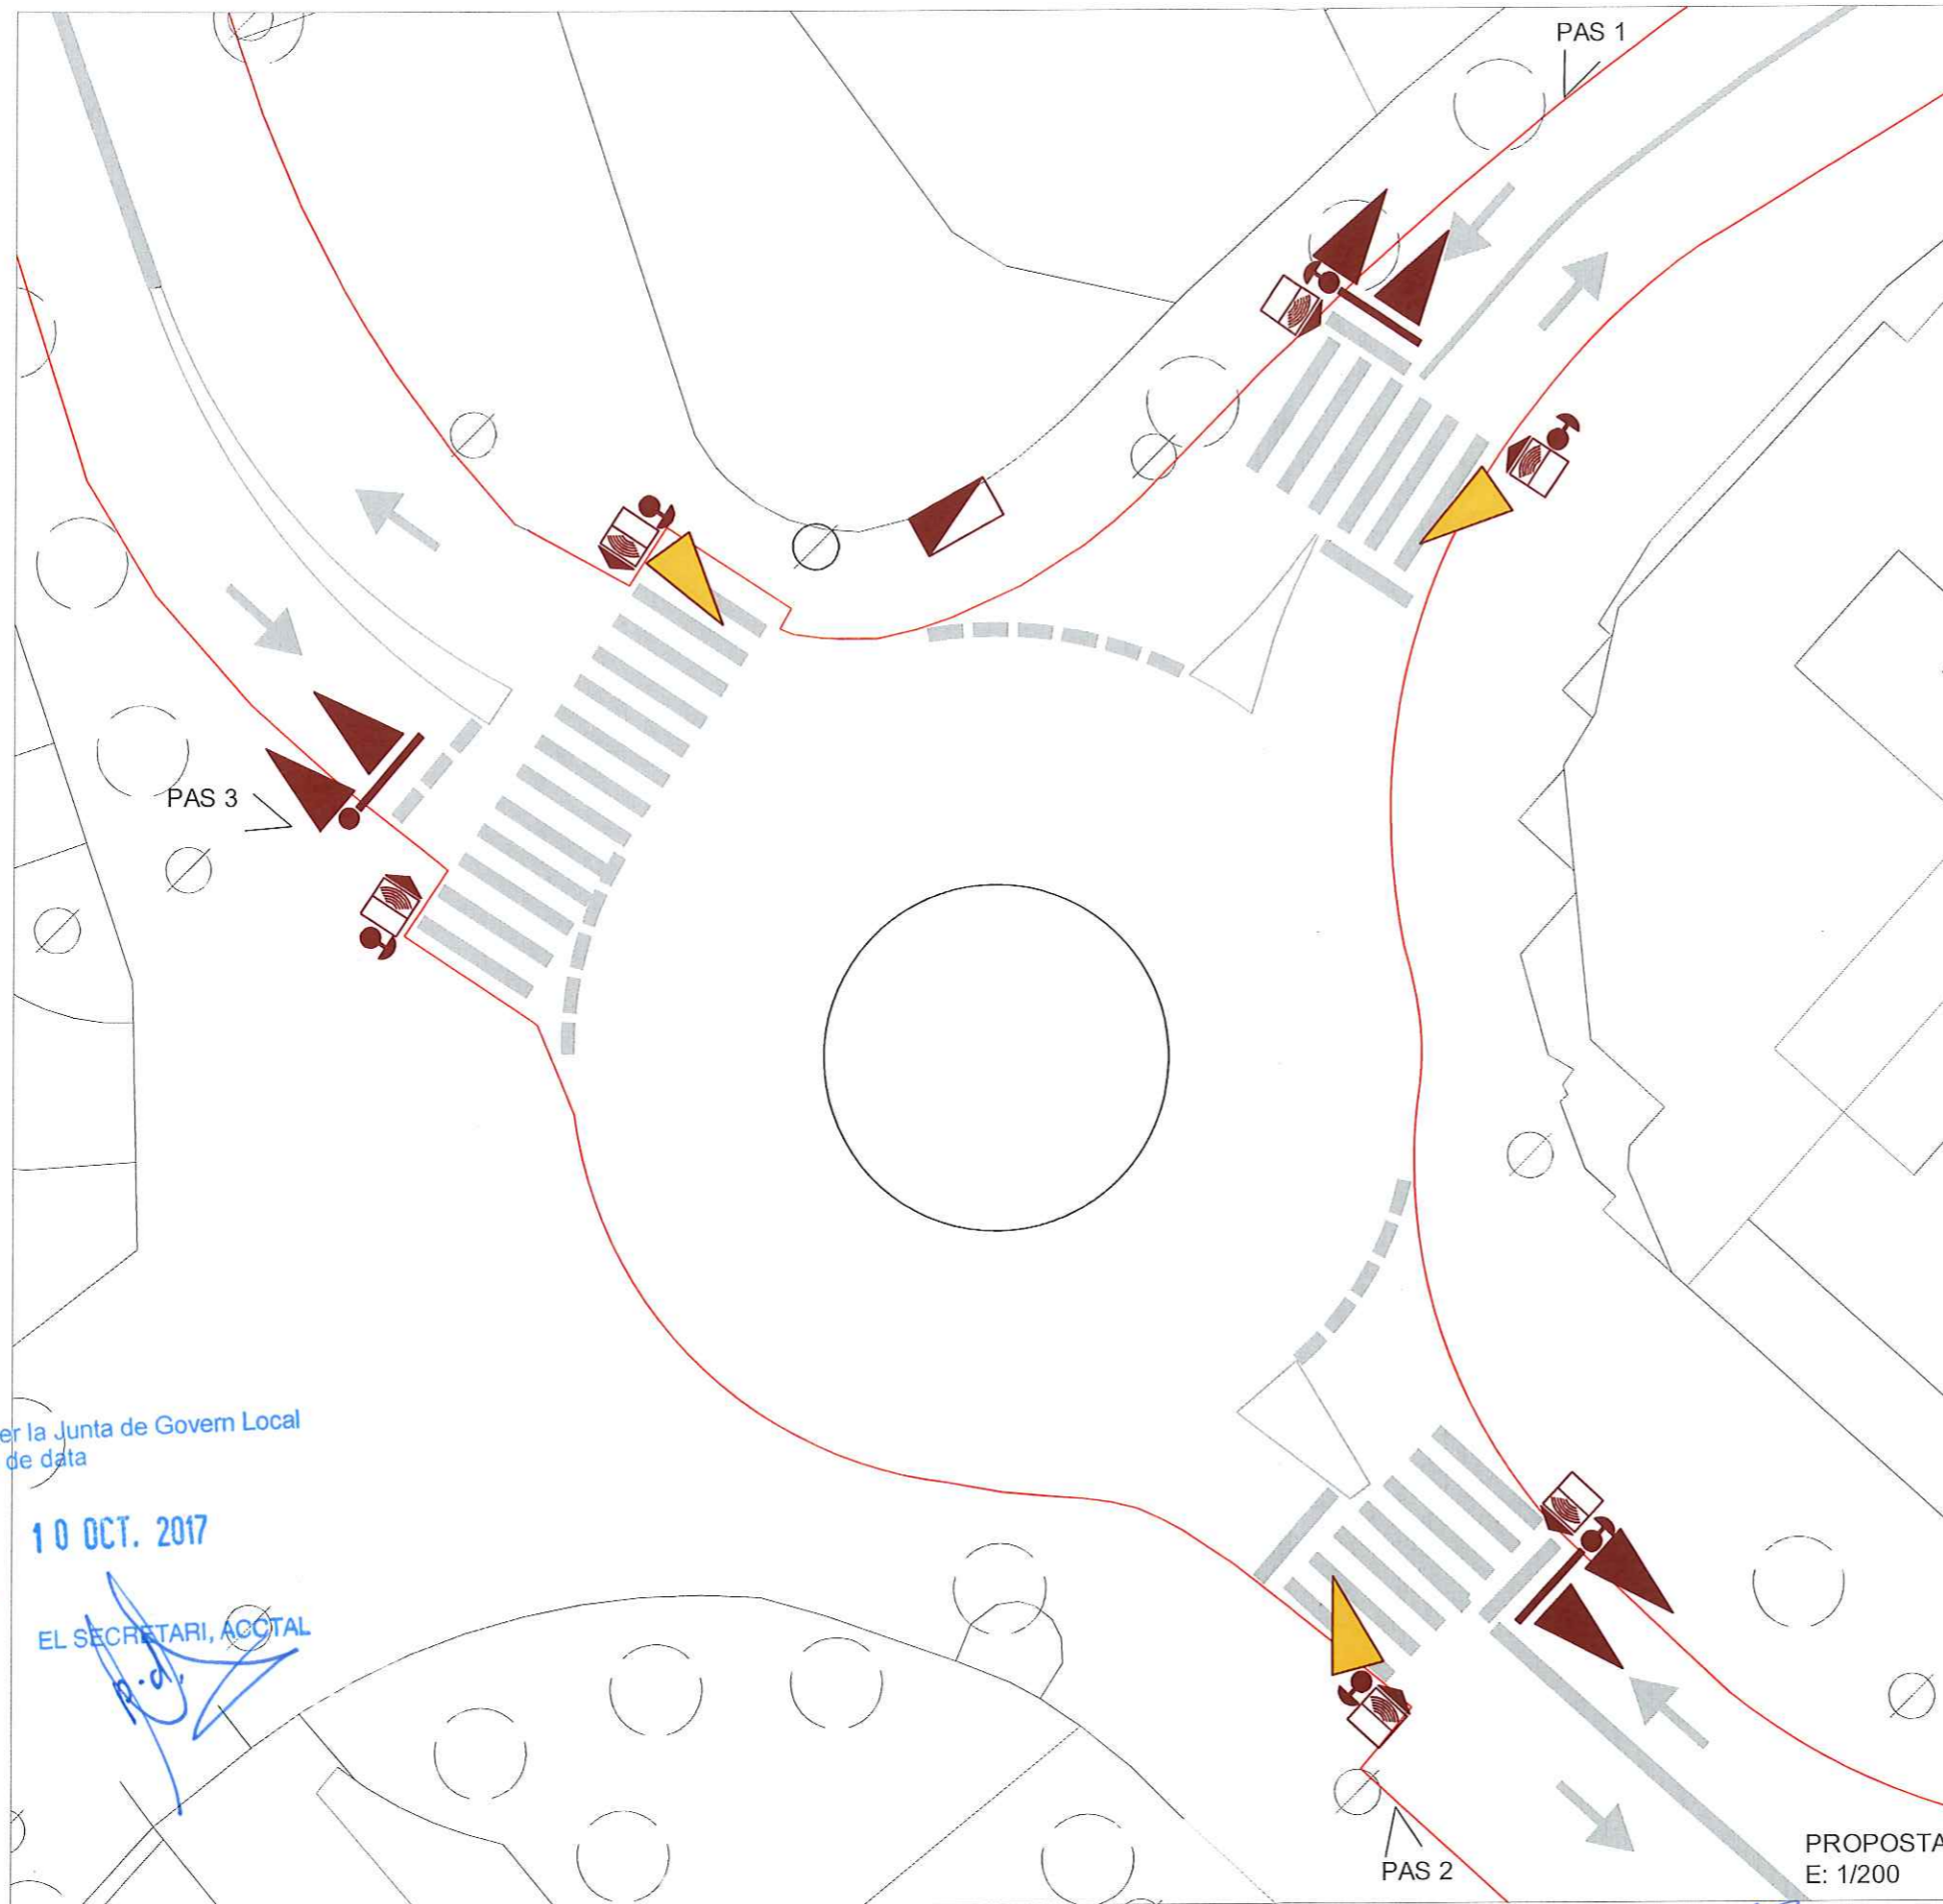

-  Semàfor 13/200
-  Semàfor 11/200
-  Semàfor 12/200 + senyal acústica
-  Pulsador viannants
-  Columna
-  Braç
-  Quadre de maniobra



PAS 1



PAS 2



PAS 3

Aprovat per la Junta de Govern Local  
en sessió de data



10 OCT. 2017

Ajuntament de Ripollet

EL SECRETARI, ACCTAL

PROPOSTA  
E: 1/200

PROMOTOR  
AJUNTAMENT DE RIPOLLET  
Serveis tècnics municipals

TÍTOL DEL PROJECTE  
PROJECTE D'INSTAL·LACIÓ DE DOS GRUPS SEMAFÒRICS A  
RIPOLLET

EMPLAÇAMENT  
C. Balmes - C. Padró  
Av. Riu Ripoll - C. de l'estació

TÈCNIC:  
Pau Condal Ros - Enginyer -





TÍTOL DEL PLÀNOL  
Proposta grup semafòric S01

ESCALA I ORIENTACIÓ  
E: 1/200



PLÀNOL Nº:  
2



-  Semàfor 13/200
-  Semàfor 11/200
-  Semàfor 12/200 + senyal acústica
-  Pulsador viannants
-  Columna
-  Braç
-  Quadre de maniobra



Aprovat per la Junta de Govern Local  
en sessió de data



10 OCT. 2017


EL SECRETARI ACCTAL

PROPOSTA  
E: 1/200

PROMOTOR  
AJUNTAMENT DE RIPOLLET  
Serveis tècnics municipals

TÍTOL DEL PROJECTE  
PROJECTE D'INSTAL·LACIÓ DE SEMÀFORS A L'AVINDUDA DEL  
RIU RIPOLL I AL CARRER BALMES.

EMPLAÇAMENT  
Av. Riu Ripoll - C. de l'estació  
C. Balmes - C. Padró

TÈCNIC:  
  
Pau Condal Ros - Enginyer -

TÍTOL DEL PLÀNOL  
Proposta grup semafòric S02

ESCALA I ORIENTACIÓ  
E: 1/200



PLÀNOL Nº:  
3