


Tancament façana

1. Pilars existents.
2. Panell sandwich col.locat en horitzontal.

Tancament verd

17. Perfil L 50.50.6
18. Perfil LD 100.50.6
19. Perfil tipus T.100
20. Pletina acer 200.8 mm (20x20 cm) cada 120cm.
21. Rodó Ø 25 mm.
22. Malla inoxtrenada Ø 2mm (rombe 100 mm)
23. Rigola peces formigó
24. Terres vegetals

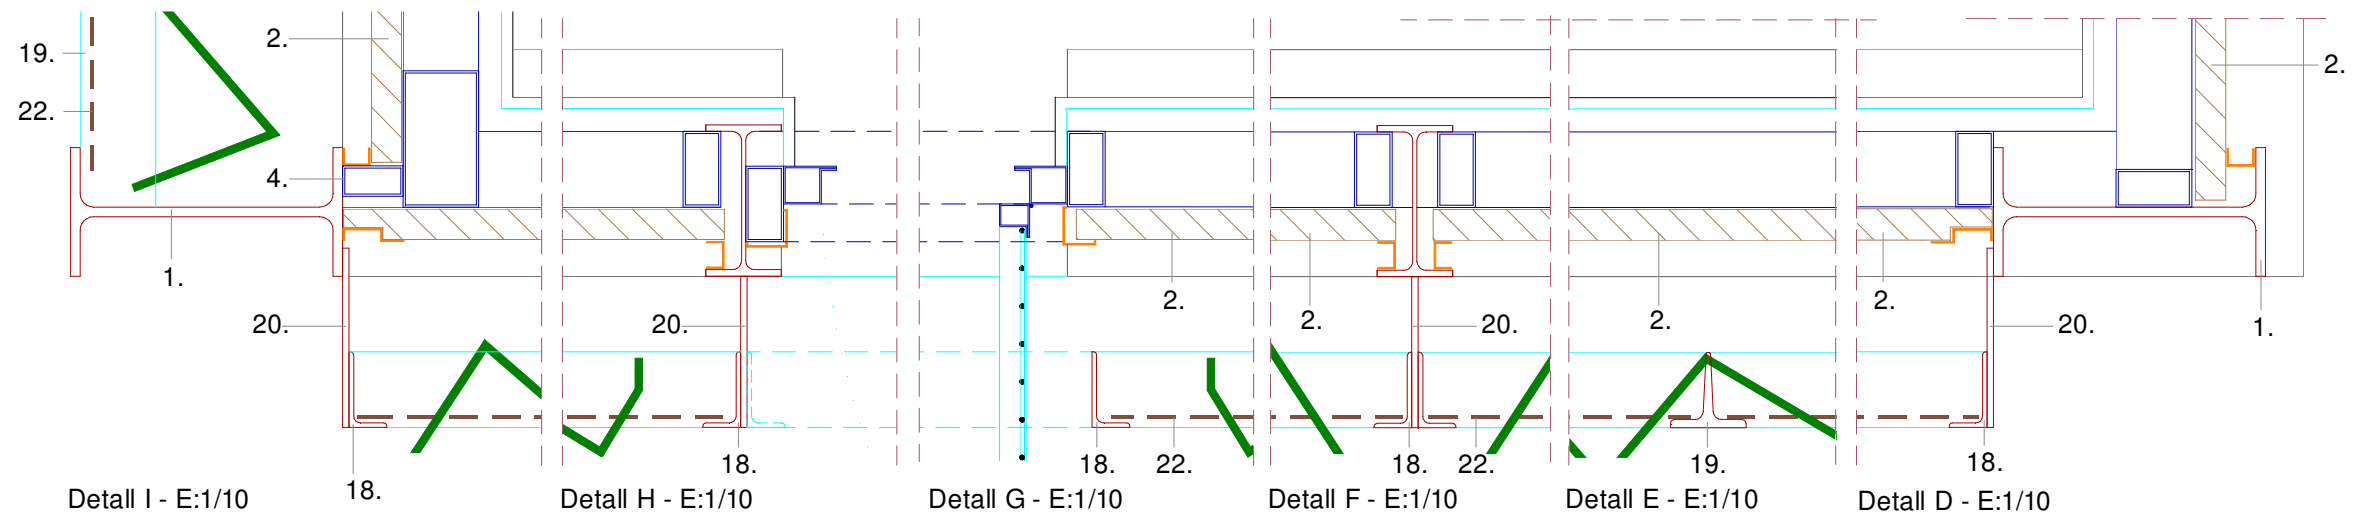

PROMOTOR AJUNTAMENT DE RIPOLLET Serveis tècnics municipals	TÍTOL DEL PROJECTE PROJECTE D'EXECUCIÓ DE DUES FAÇANES VERDES ALA PISTA-GRADES DEL PATRONAT MUNICIPAL D'ESPORTS .	EMPLAÇAMENT Carrer Magallanes, nº 22-26 08291 - Ripollet -	TÈCNIC: Jordi Fortuny - Arquitecte -	TÍTOL DEL PLÀNOL DETALLS Façana sud-oest	ESCALA I ORIENTACIÓ E: 1/10 E: 1/50 N	PLÀNOL Nº: 06
--	---	--	---	--	--	------------------