


SITUACIÓ



EMPLAÇAMENT

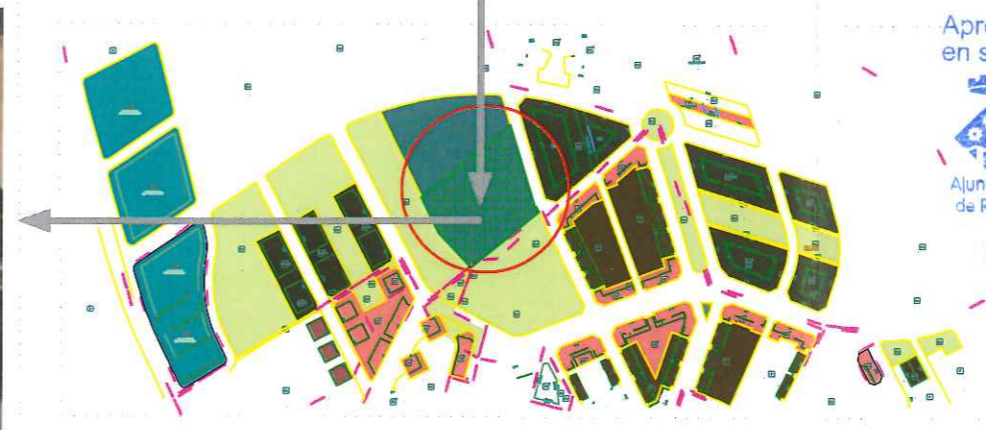

Aprovat per la Junta de Govern Local en sessió de data



20 MARÇ 2018

Ajuntament de Ripolllet

EL SECRETARI ACCTAL. P.D. (R.A. NÚM. 531/2016)



AUTOR DEL PROJECTE:

JORDI FORTUNY - ARQUITECTE

TÍTOL DEL PROJECTE:

PROJECTE DE SUBSTITUCIÓ DE FUSTERIA EXTERIOR AL CEIP JOSEP MARIA GINESTA AL MUNICIPI DE RIPOLLET

ESCALA:

SENSE ESCALA

DATA:


GENER 2018

TÍTOL DEL PLÀNOL:

SITUACIÓ I EMLAÇAMENT

PLÀNOL:

1

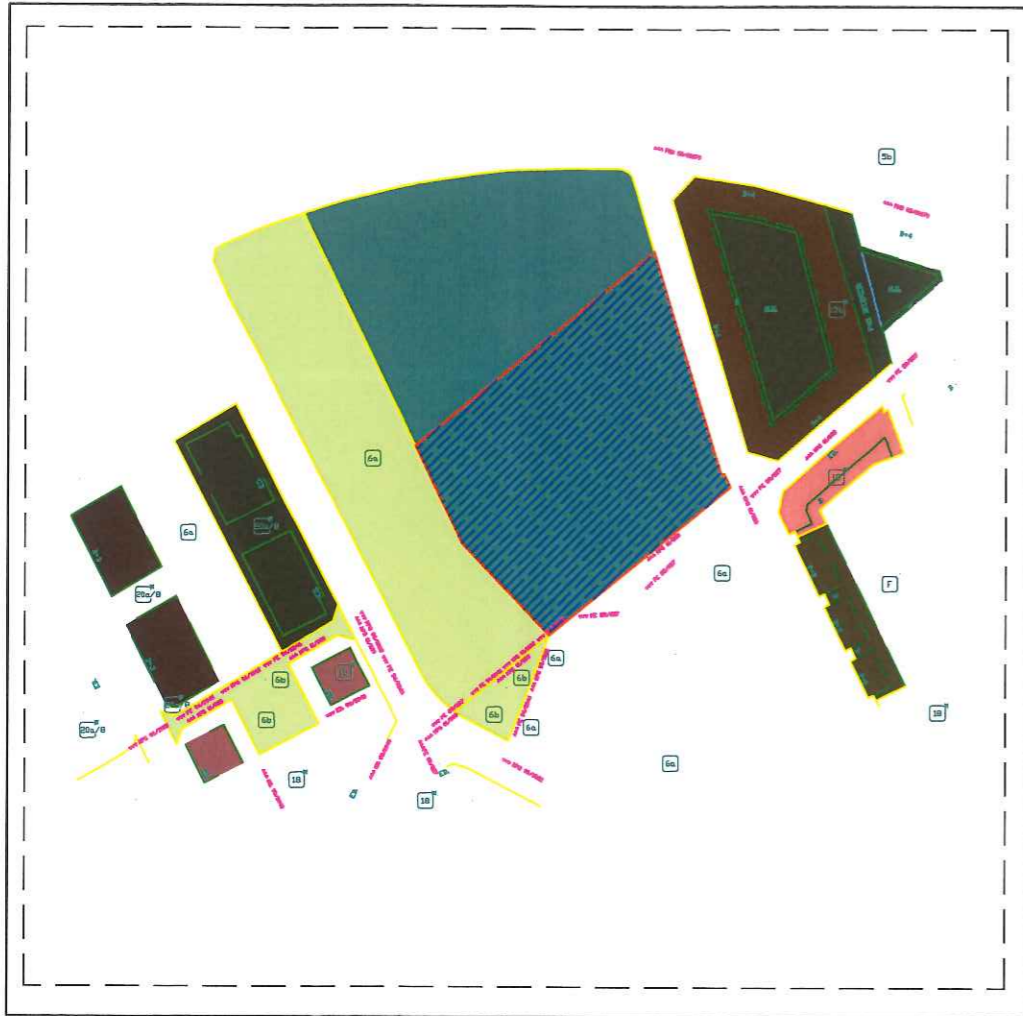

Aprovat per la Junta de Govern Local
en sessió de data



20 MARÇ 2018

EL SECRETARI ACCTAL.
P.D. (R.A. NÚM. 531/2016)



AUTOR DEL PROJECTE:
JORDI FORTUNY - ARQUITECTE



TÍTOL DEL PROJECTE:
PROJECTE DE SUBSTITUCIÓ DE FUSTERIA EXTERIOR AL CEIP JOSEP MARIA GINESTA AL MUNICIPI DE RIPOLLET

ESCALA:
SENSE ESCALA

DATA:
GENER 2018

TÍTOL DEL PLÀNOL:
ESTAT ACTUAL FASE 1

PLÀNOL:
2.1

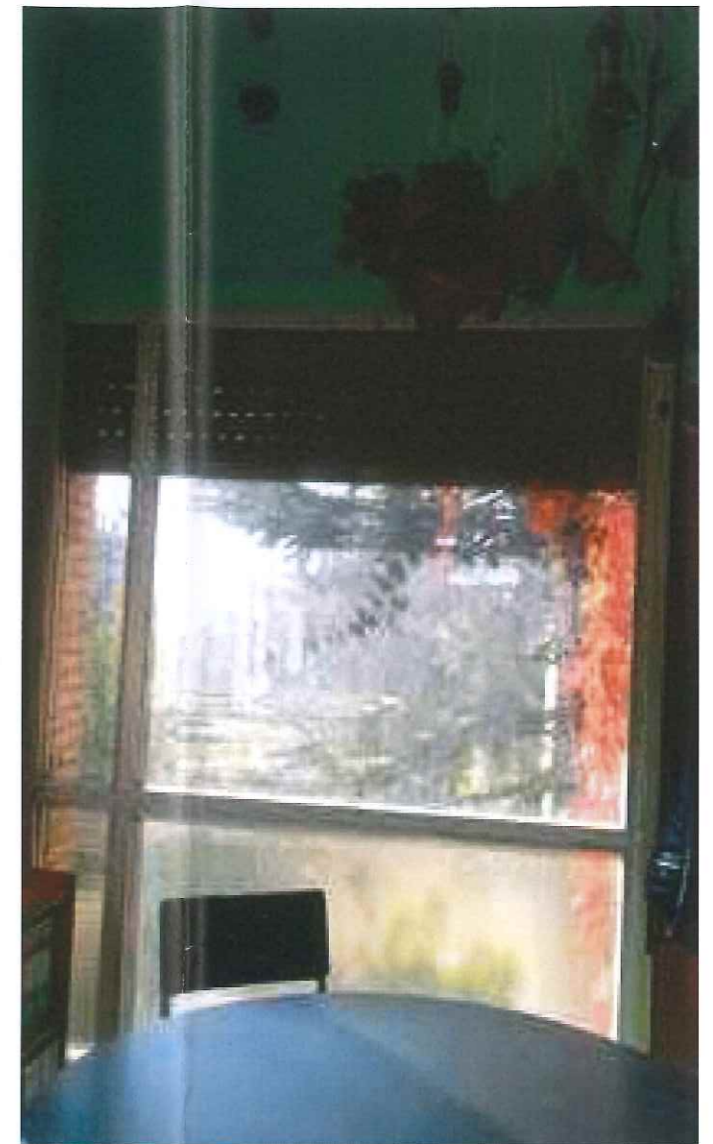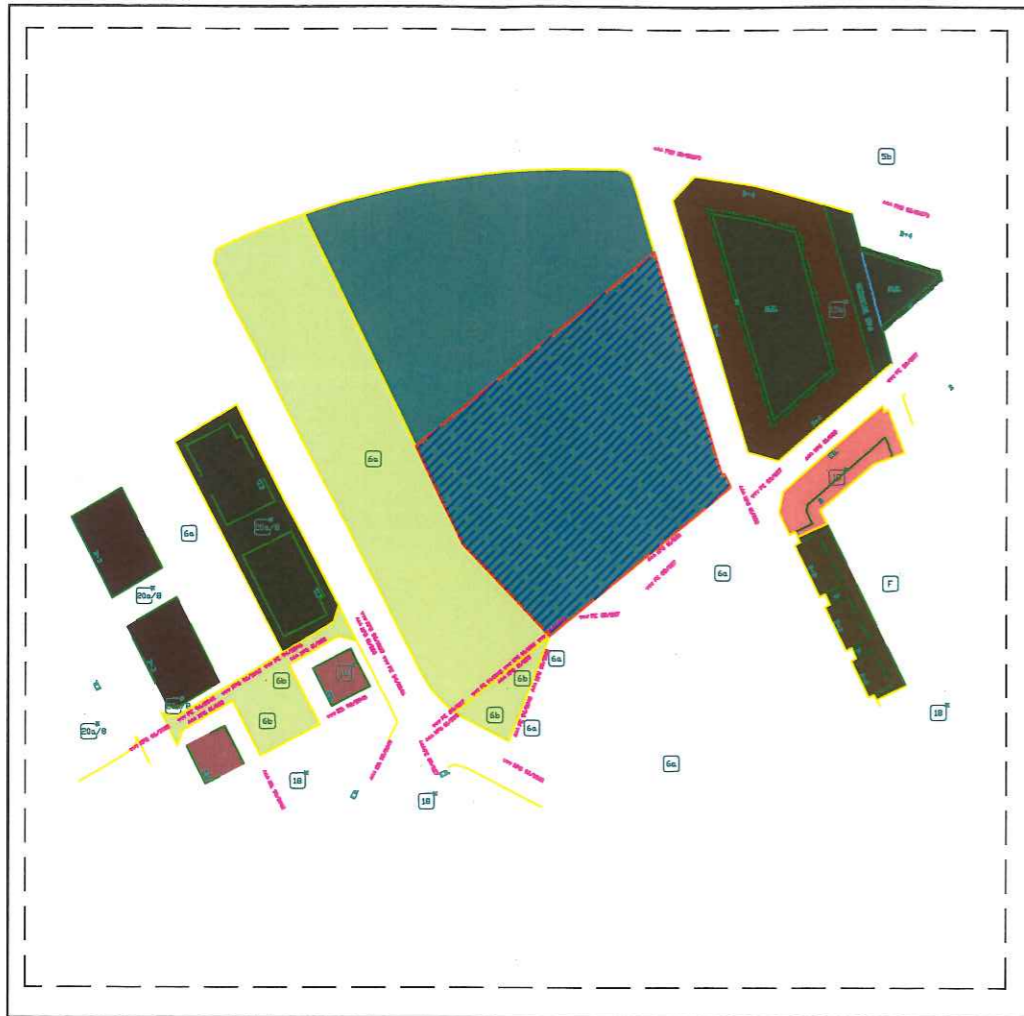

Aprobat per la Junta de Govern Local
en sessió de data



20 MARÇ 2018

Ajuntament de Ripolllet
EL SECRETARI ACCTAL.
P.D. (R.A. NÚM. 531/2016)



AUTOR DEL PROJECTE:
JORDI FORTUNY - ARQUITECTE

TÍTOL DEL PROJECTE:
PROJECTE DE SUBSTITUCIÓ DE FUSTERIA EXTERIOR AL CEIP JOSEP MARIA GINESTA AL MUNICIPI DE RIPOLLET

ESCALA:
SENSE ESCALA

DATA:
GENER 2018



TÍTOL DEL PLÀNOL:
ESTAT ACTUAL FASE 2

PLÀNOL:
2.2

FINESTRA CORREDERA FASE 1

ESCALA
1/20


COTAS EN M

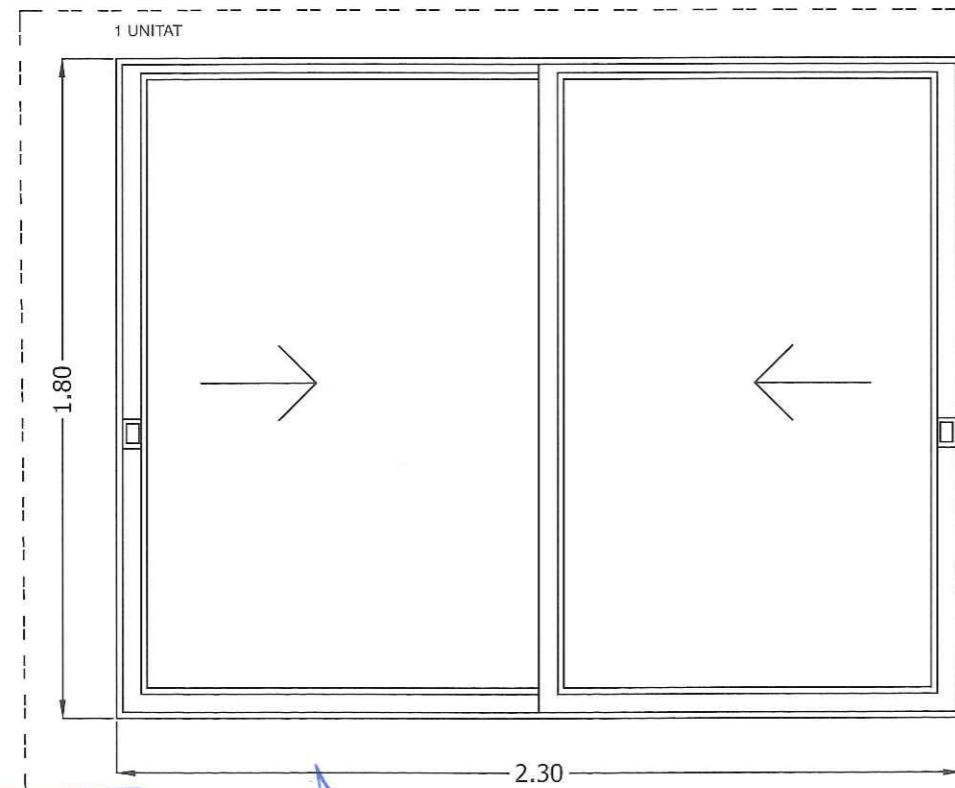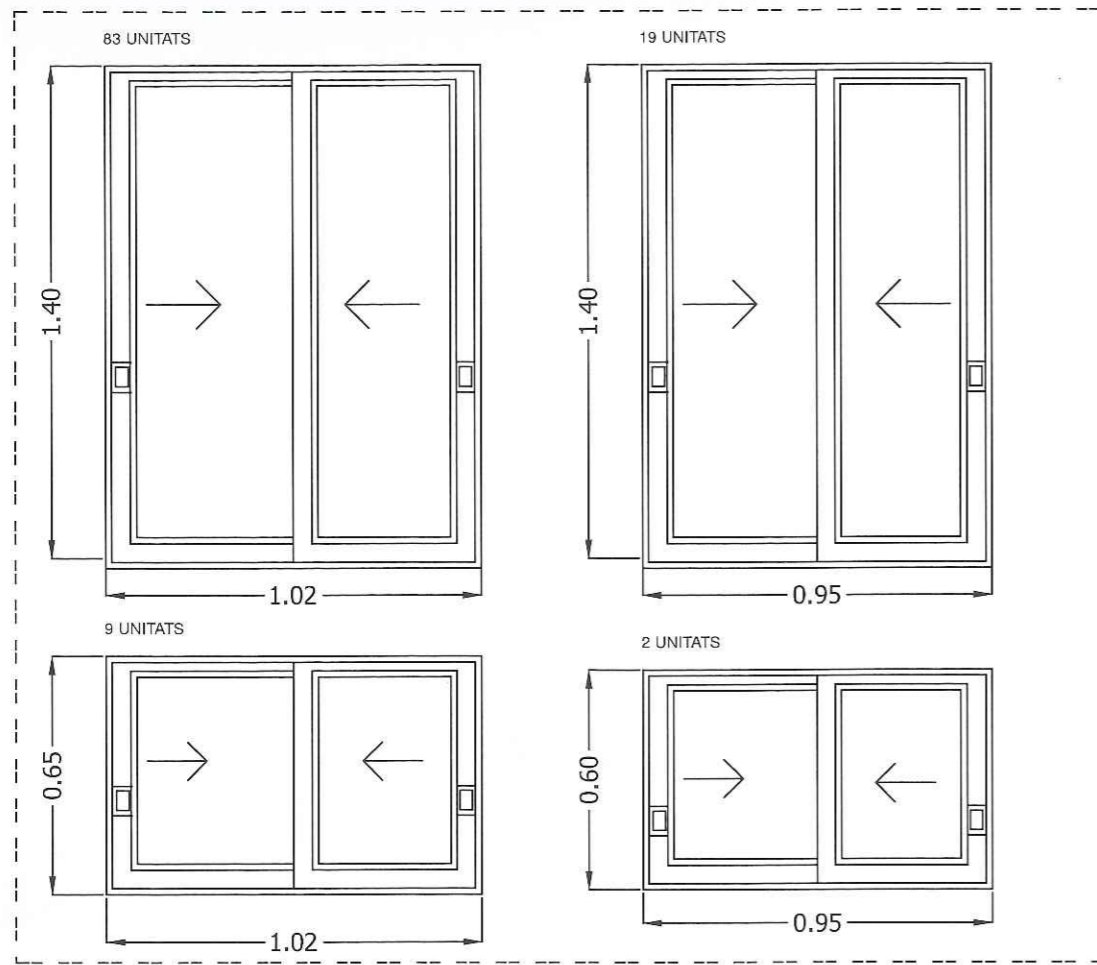

FINESTRA CORREDERA FASE 2

ESCALA
1/20

COTAS EN M

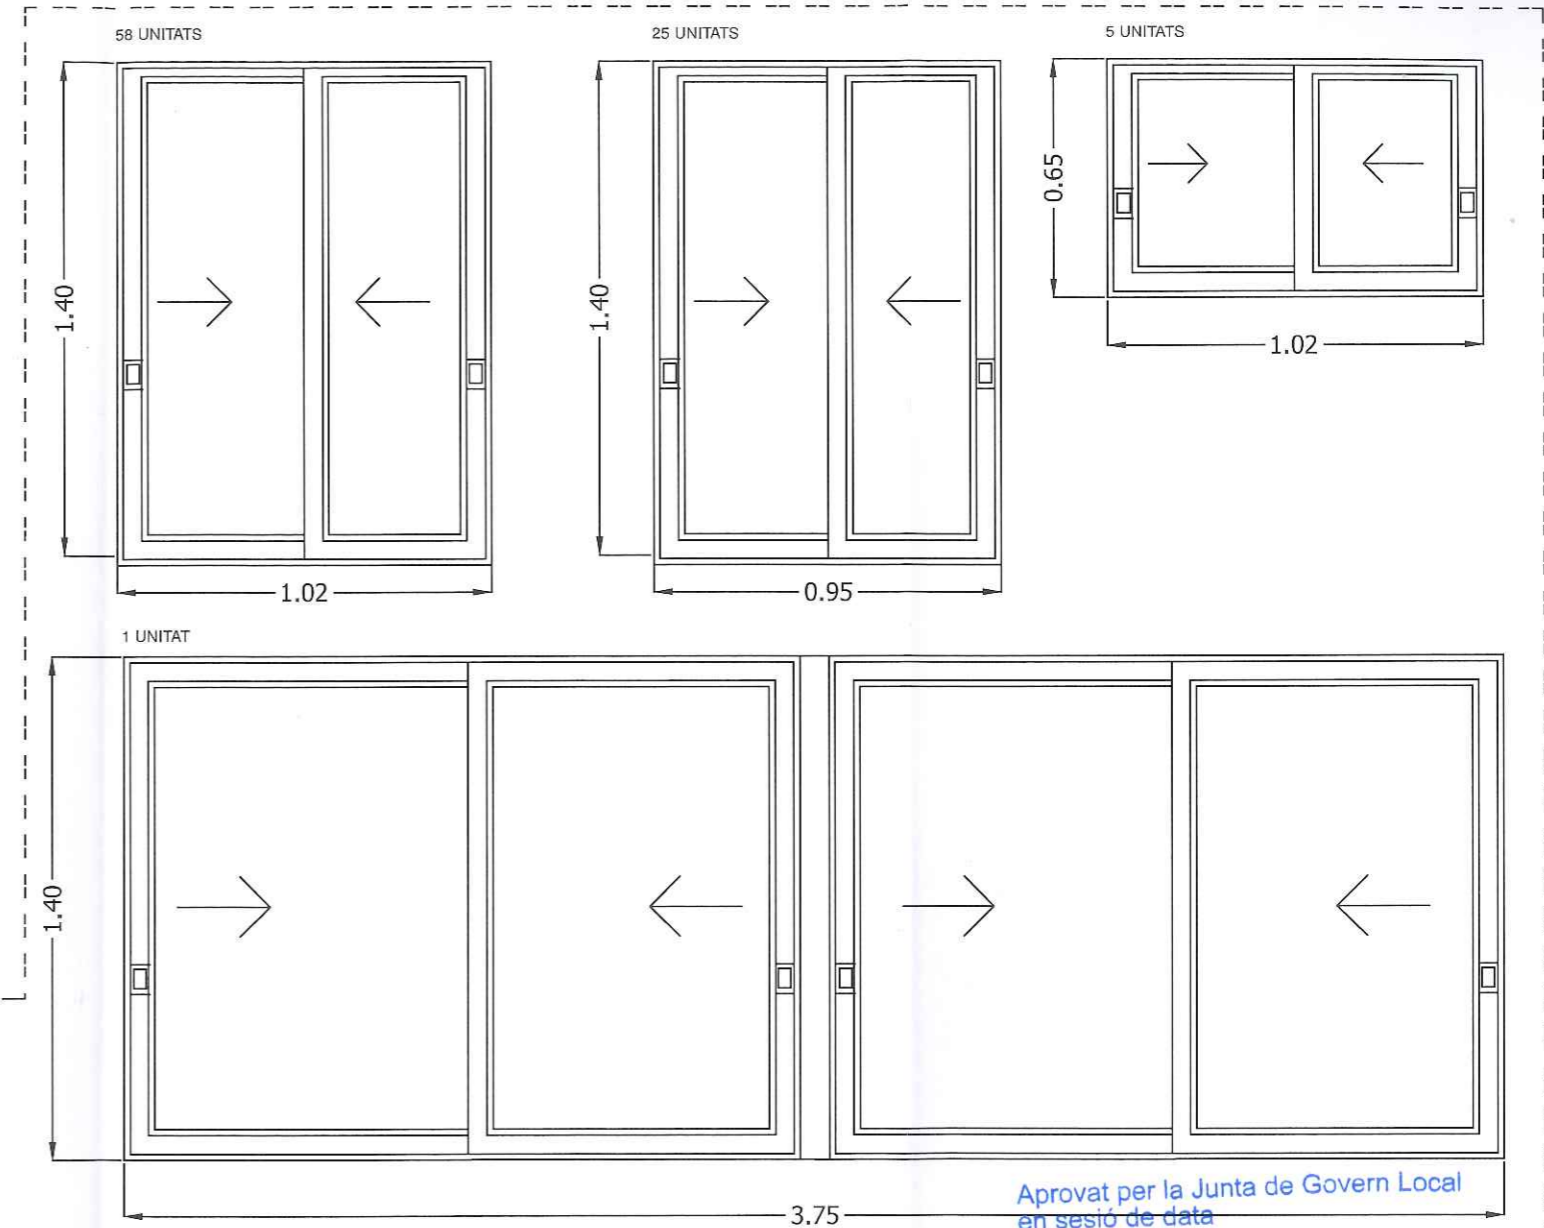

Aprovat per la Junta de Govern Local
en sessió de data



20 MARÇ 2018

EL SECRETARI ACCTAL.
P.D. (R.A. NÚM. 531/2016)



AUTOR DEL PROJECTE:
JORDI FORTUNY - ARQUITECTE

TÍTOL DEL PROJECTE:
PROJECTE DE SUBSTITUCIÓ DE FUSTERIA EXTERIOR AL CEIP JOSEP MARIA GINESTA AL MUNICIPI DE RIPOLLET

ESCALA:
SEGONS PLÀNOL

DATA:
GENER 2018

TÍTOL DEL PLÀNOL:
SOLUCIÓ PROPOSADA

PLÀNOL:
3