


SITUACIÓ



EMPLAÇAMENT



PARC DELS MESTRES

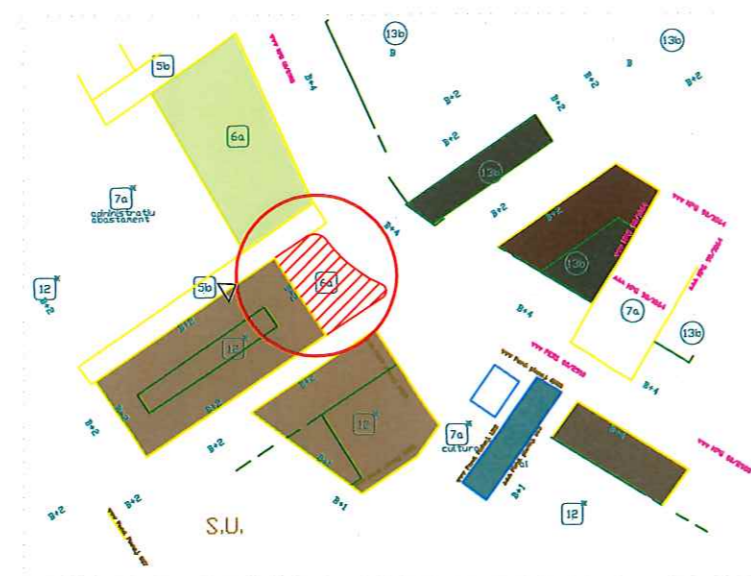

PARC RIZAL



AUTOR DEL PROJECTE:
JORDI FORTUNY ARQUITECTE

TÍTOL DEL PROJECTE:
PROJECTE PARCS SEGRS. REFORMA DEL PARC RIZAL I DEL PARC DELS MESTRES AL MUNICIPI DE RIPOLLET

ESCALA:
SENSE ESCALA


DATA:
OCTUBRE 2017

TÍTOL DEL PLÀNOL:
SITUACIÓ I EMLAÇAMENT

PLÀNOL:
1

PLANTA PARC RIZAL


ESCALA
1/250

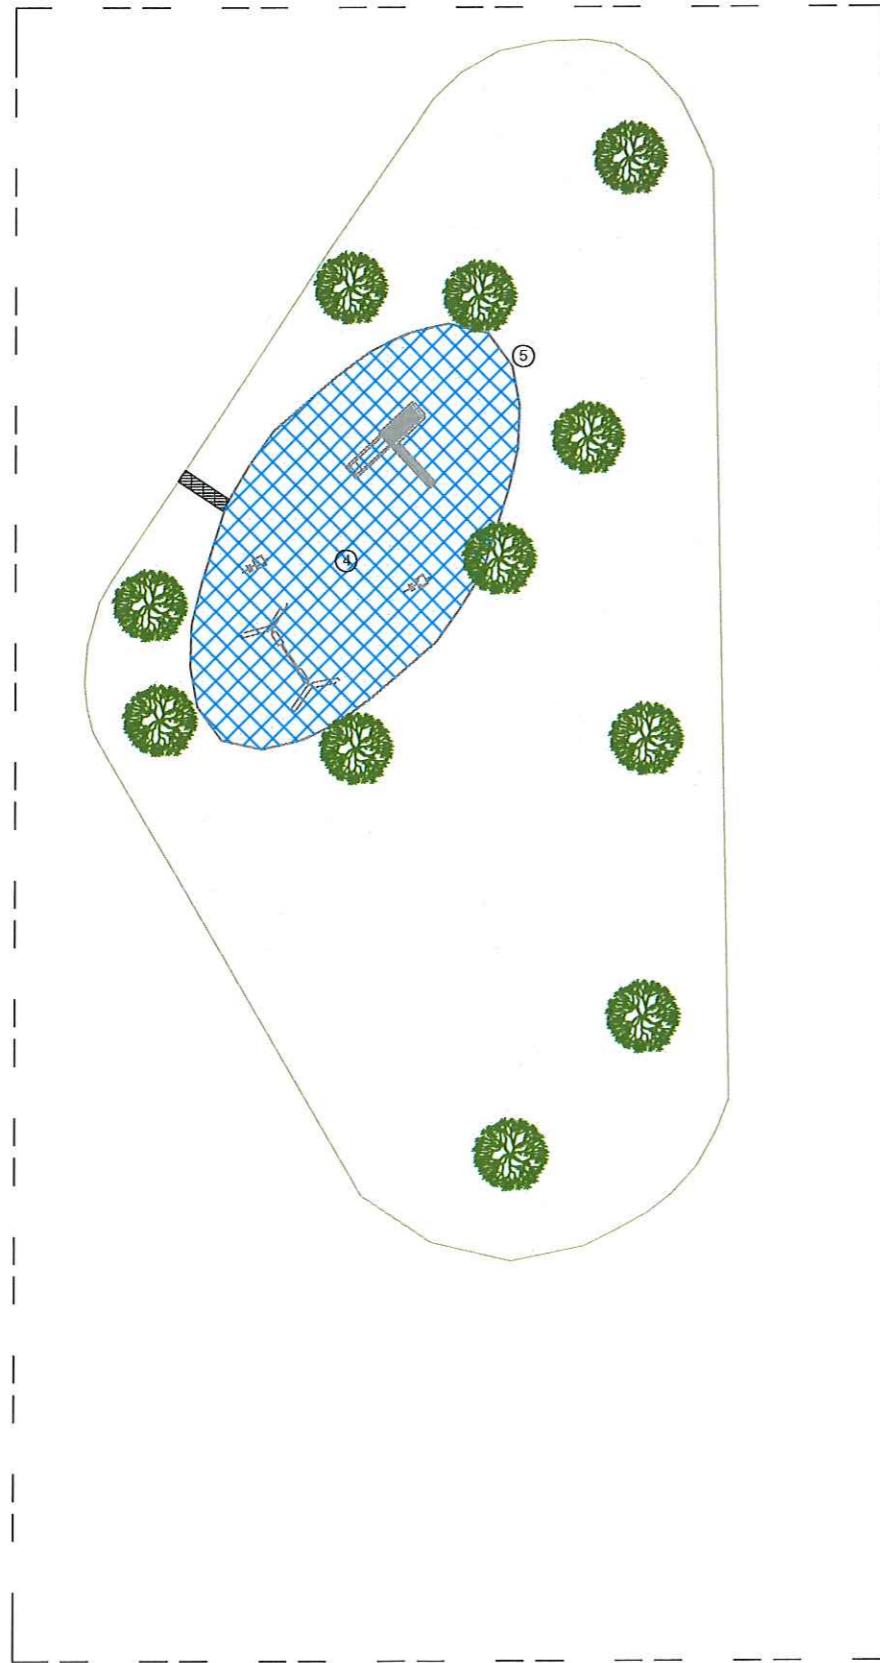

- ① COL-LOCACIÓ LÀMINA DE POLIETILÈ
- ② EXECUCIÓ SOLERA FORMIGÓ
- ③ FORMACIÓ DE PENDENT
- ④ COL-LOCACIÓ PAVIMENT CAUTXÚ
- ⑤ COL-LOCACIÓ VORADA
- ⑥ COL-LOCACIÓ RIGOLA
- ⑦ COL-LOCACIÓ TANCA PERIMETRAL


PLANTA PARC DELS MESTRES

ESCALA
1/250

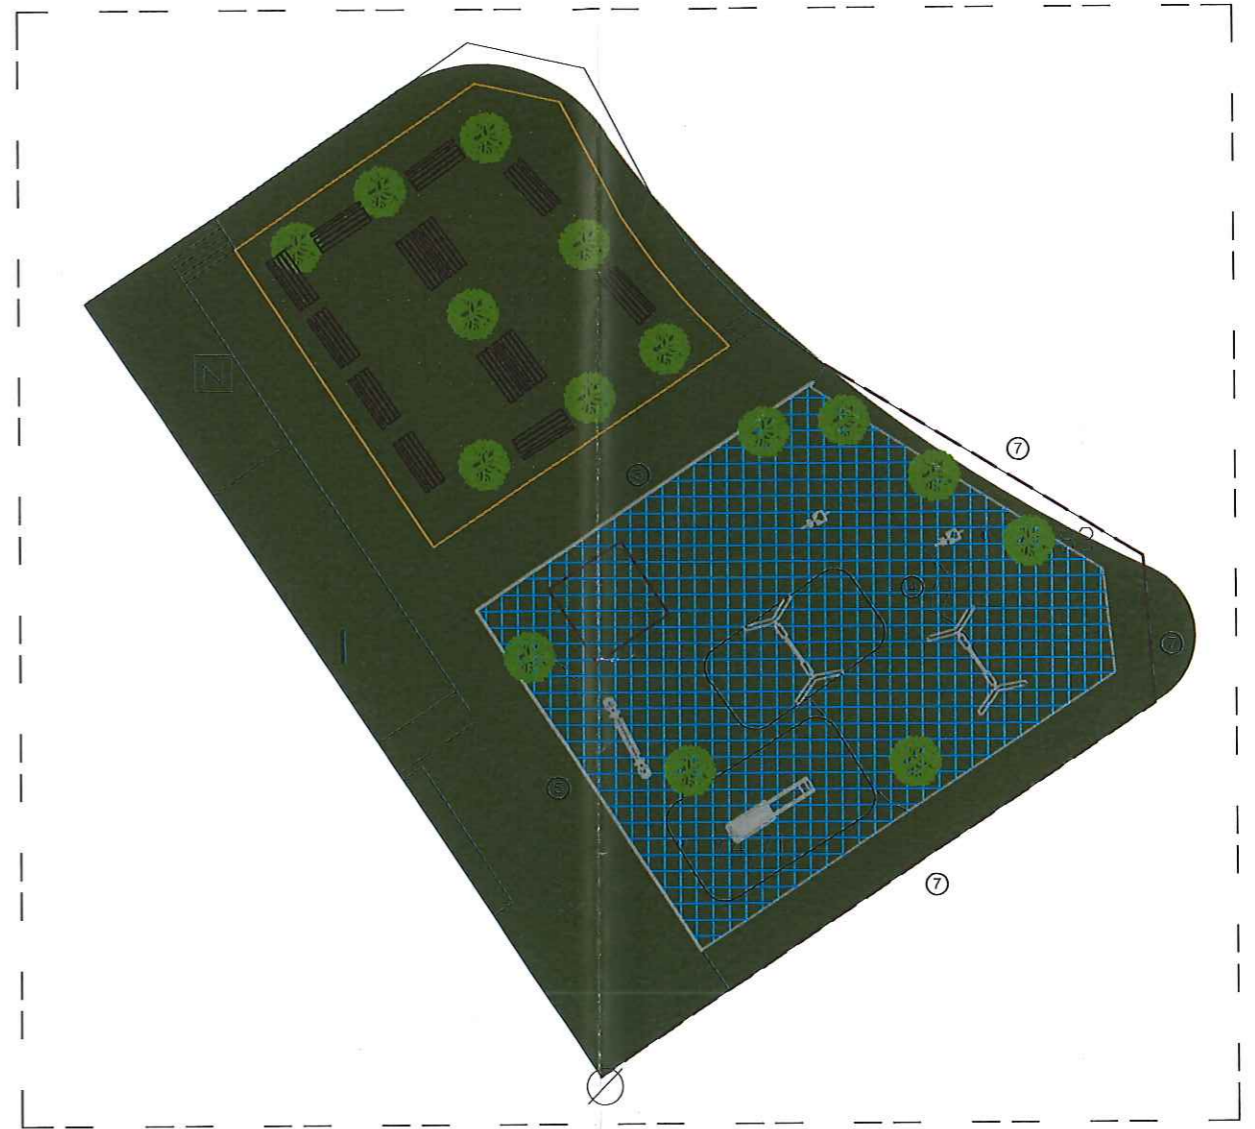

PLANTA PARC RIZAL


ESCALA
1/150

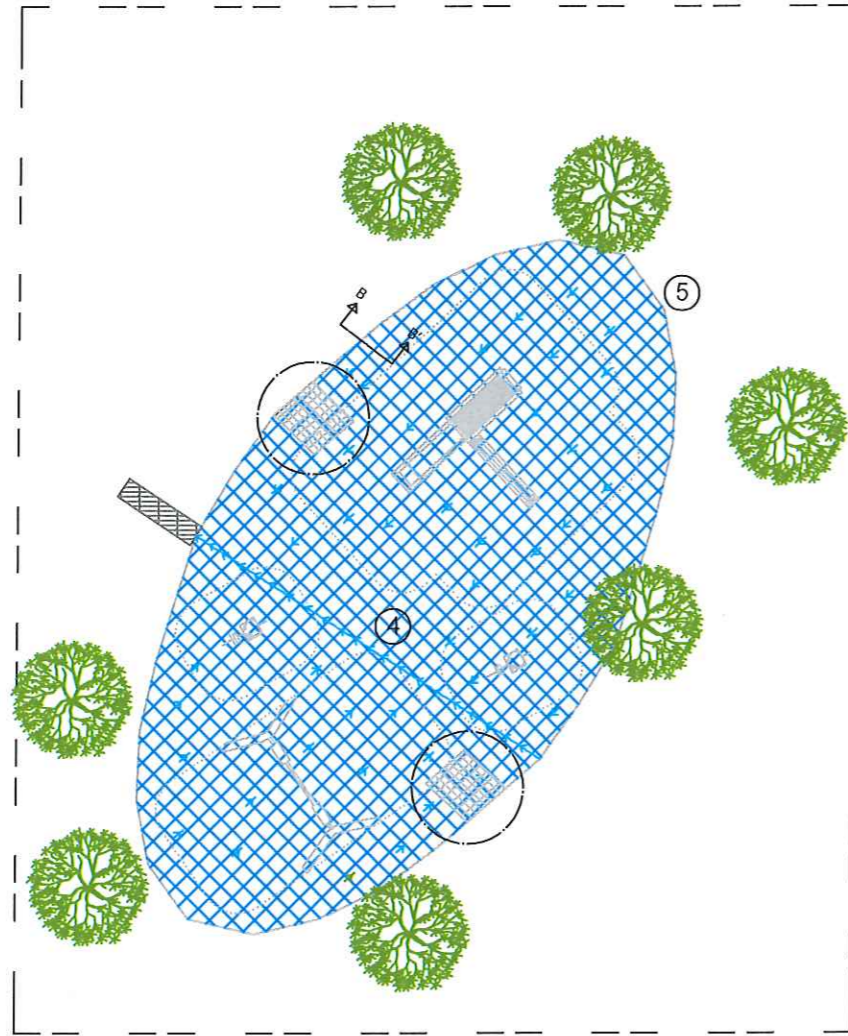


- ① COL·LOCACIÓ LÀMINA DE POLIETILÈ
- ② EXECUCIÓ SOLERA FORMIGÓ
- ③ FORMACIÓ DE PENDENT
- ④ COL·LOCACIÓ PAVIMENT CAUTXÚ
- ⑤ COL·LOCACIÓ VORADA
- ⑥ COL·LOCACIÓ RIGOLA
- ⑦ COL·LOCACIÓ TANCA PERIMETRAL

← DRENATGE PAVIMENT


DETALL DRENATGE PARC RIZAL

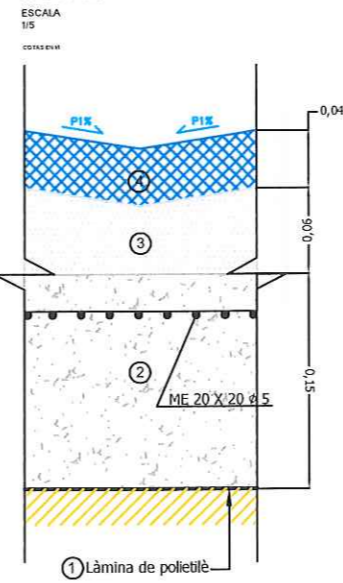


DETALL PAS INSTAL·LACIÓ REG

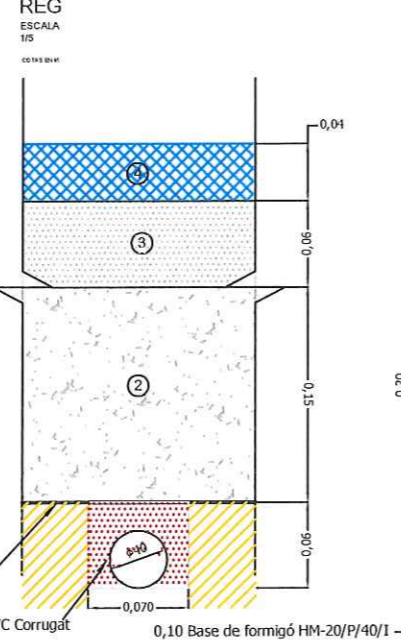


DETALL RAMPA. PLANTA

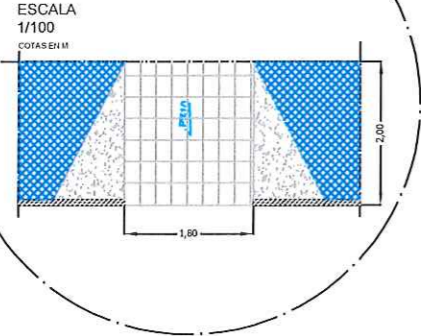

SECCIÓ A-A' PAVIMENT

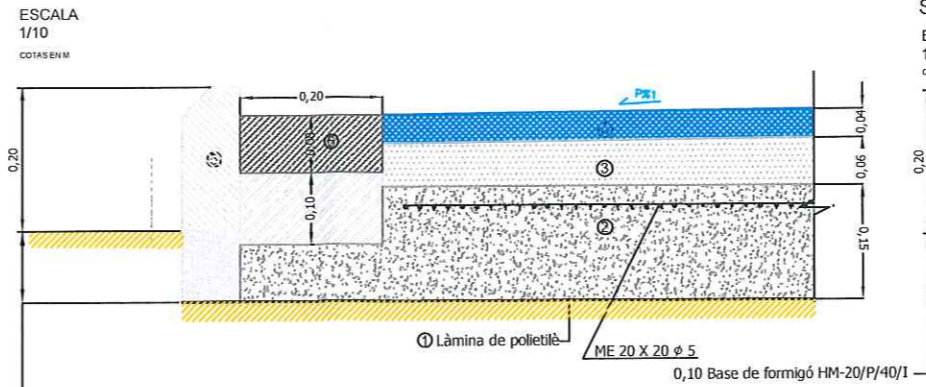


SECCIÓ B-B' PAVIMENT

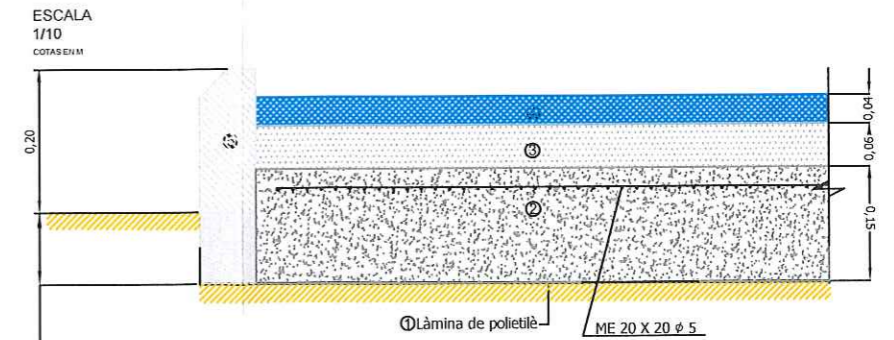

PLANTA PARC DELS MESTRES

ESCALA
1/150

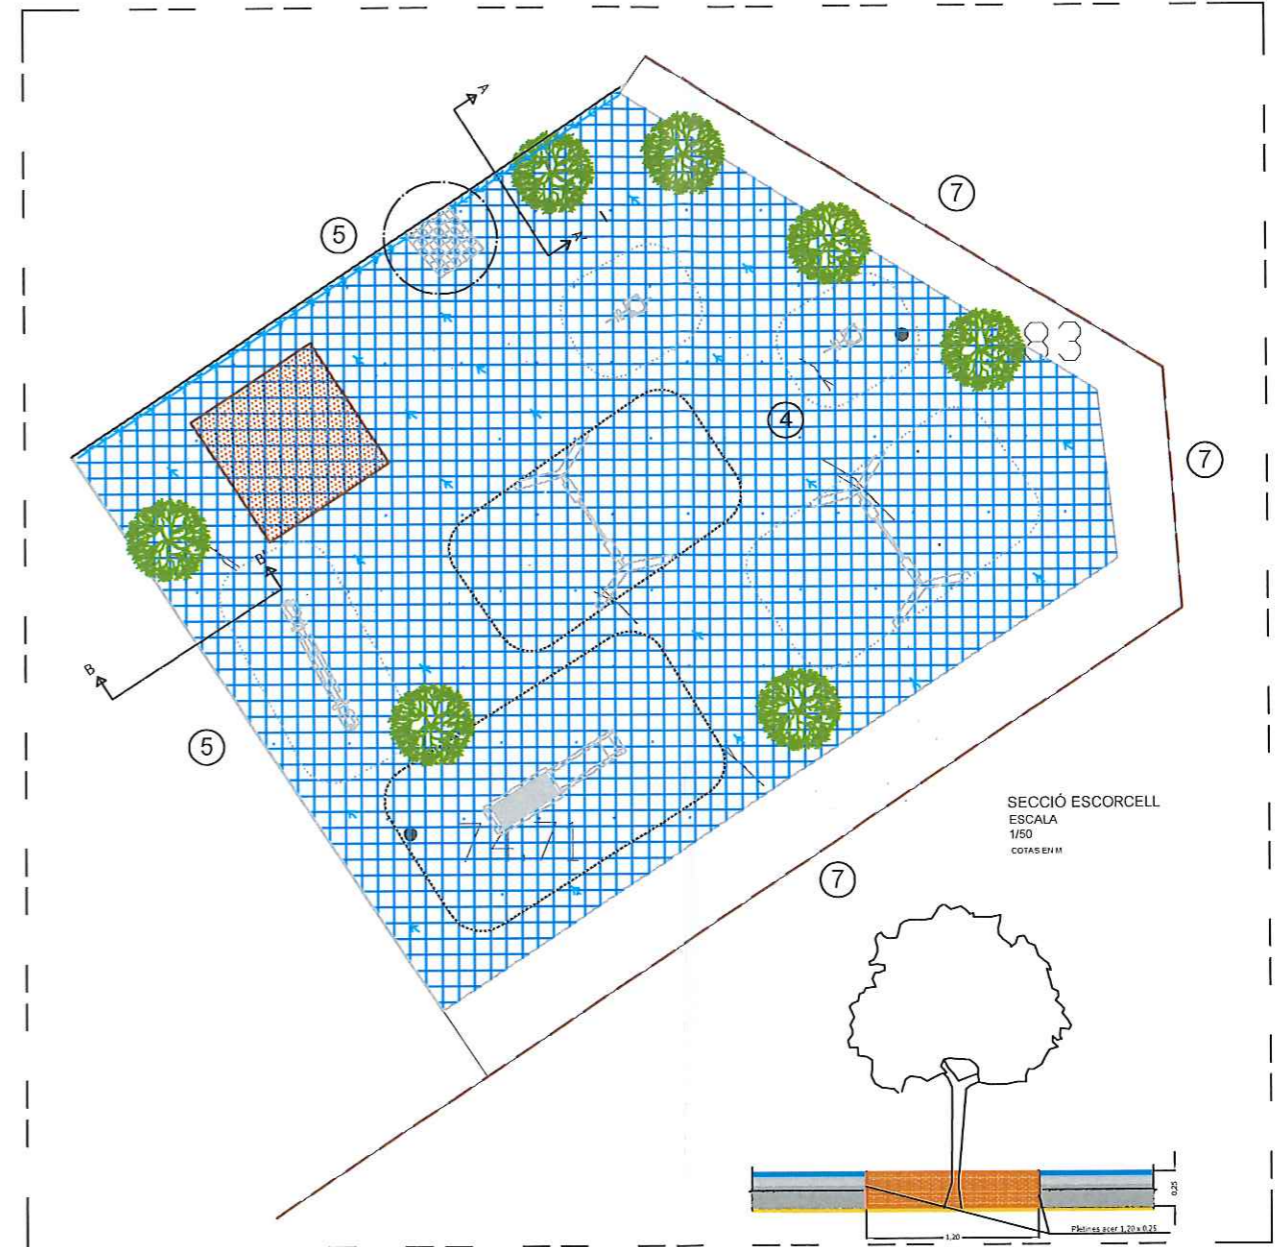

SECCIÓ ESCORCELL
ESCALA 1/50
COTAS EN M

